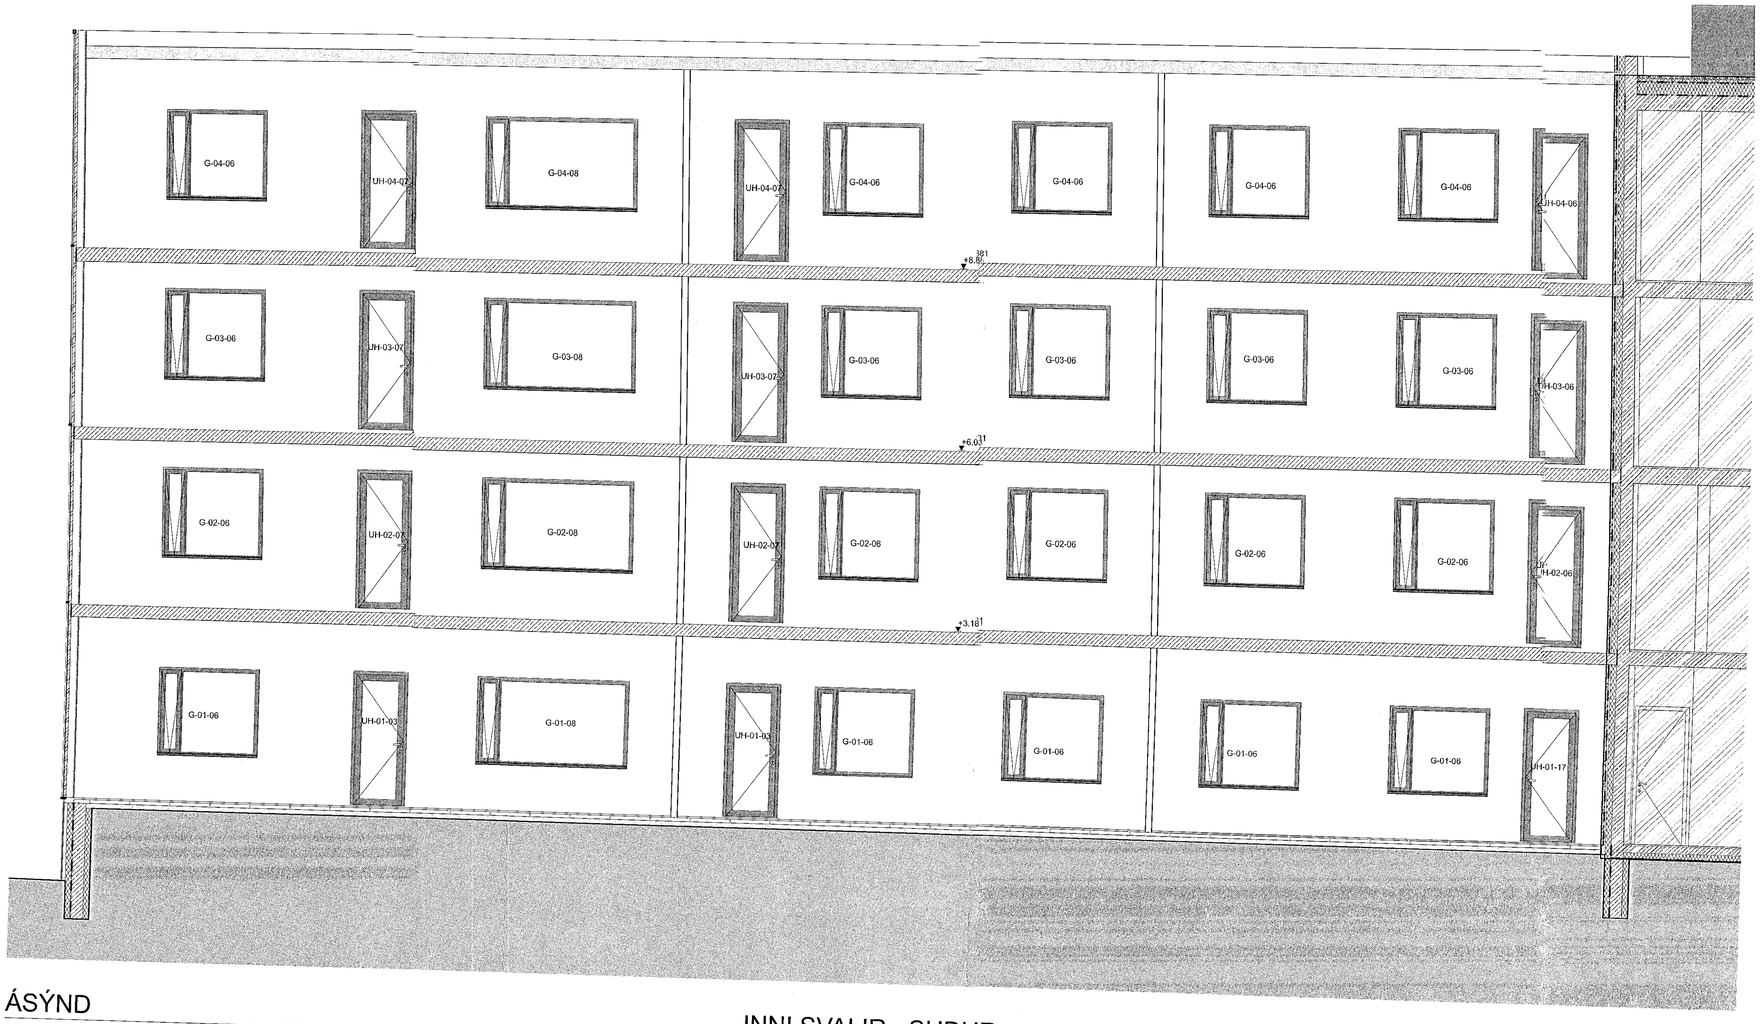

ÁSÝND

INNI SVALIR - SUÐUR

1:50

Samþykkt þann 12. JÚN 2021 Byggingafulltrúinn í Hafnarfirði

DAGSETNING SAMÞYKKTS AÐALUPPDRÁTTAR: 02.03.2021

Skýringar:

LR	Loftræsing	R	Brunamótstaða
GN	Gólfniðurfall	E	Óbrennandi
ÞNF	Þakniðurfall	I	Einangrun
ÞGL	Þakgluggi	C	Sjálflokandi
EV	Eldhúsvaskur	S	Reykþétt
HL	Handlaug	90	Dæmi um tíma í mín.
RV	Ræstivaskur	HSL	Hands/ókkvitæki
BV	Borðbúnaðarvaskur	BO	Björgunarop
TAV	Tækjavaskur	UT	Neyðarútgangur
SV	Skolvaskur	UO	Brunaslanga
HKO	Handklæðaofn	UY	Útloftun yfirþrýstings
		RL	Reyklosun

FG : Frágengið gólf
ST : Steypt plata efri brún
Frágengið gólf
Steypt plata efri brún
Ú.S Útbrún steypu

Breidd hurðargats
NB 750
1.100
2.200
UH 01
Hurðanúmer
Glugganúmer
Hæð hurðagats
Hæð f. Steyptri plötu u gati að neðri brún á steyptu

Lóðamörk
Byggingarreitur

Stigleiðsla
Tvíburatengi
Stjórnstöð brunaviðvörunarkerfis
Öruggt svæði hreyfihamlaðra
Einangrun
Steypa
Klæðning
Léttur veggur
GV Gat í gólf
GV Gat í vegg

GINGARSTAÐ VIÐ UPPHAF FRAMKVÆMDAR
• ÖLL MÁL SKAL STAÐFESTA Á BYGG KYNNA TIL HÖNNUNARSTJÓRA OG
• MISRÆMI Í TEIKNINGUM SKAL TILAT KÉMUR UPP AÐALHÖNNUÐAR UM LEIÐ OG SLÍK
FYLGIGÖGN SKULU BORIN SAMAN VIÐ
• TEIKNINGAR AÐALHÖNNUÐAR OG F FRAMKVÆMDA ANNARRA HÖNNUÐA FYRIR UPPHA

G			
F			
E			
D			
C			
B			
A			
Breyting:	Ábm.:	Dags.:	Br.:

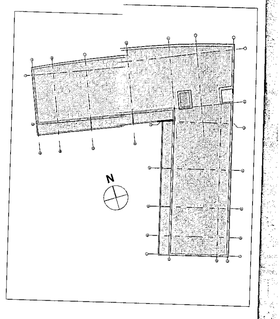

Hringhamar 7

Draumar hús ehf.
Lágland 7 Reykjavík Island
finnur@drauma.is

Fernando de Mendonça
Kt. 100180-2439
Aðalhönnuður

Fernando de Mendonça
Kt. 100180-2439
Hönnunarstjóri

UNDRA
Hans Heiðar Byggvisson arkitekt kt. 050475-5579
Fernando de Mendonça arkitekt kt. 100180-2439

Undra ehf
Kt. 520220-0620
Hverfisgata 105
101 Reykjavík
Island
www.undra.is
info@undra.is

Verkhluti:
Verkteikningar

Samþykkt:

Kvarði:	Teiknað af:	Yfirfarið:	Samþykkt:	Blaðstærð:	Dagsetning:
1:50	FM	GJ/HT	FM	A1	dd.mm.yy 02.06.21

ÚTLIT SUÐUR (INNI SVALIR)

H7 -A -V -Ú -06

byggj.hluti fagsvið hönn.stig teikning.hæð teikninga númer breyting