


Afstöðumynd 1:500

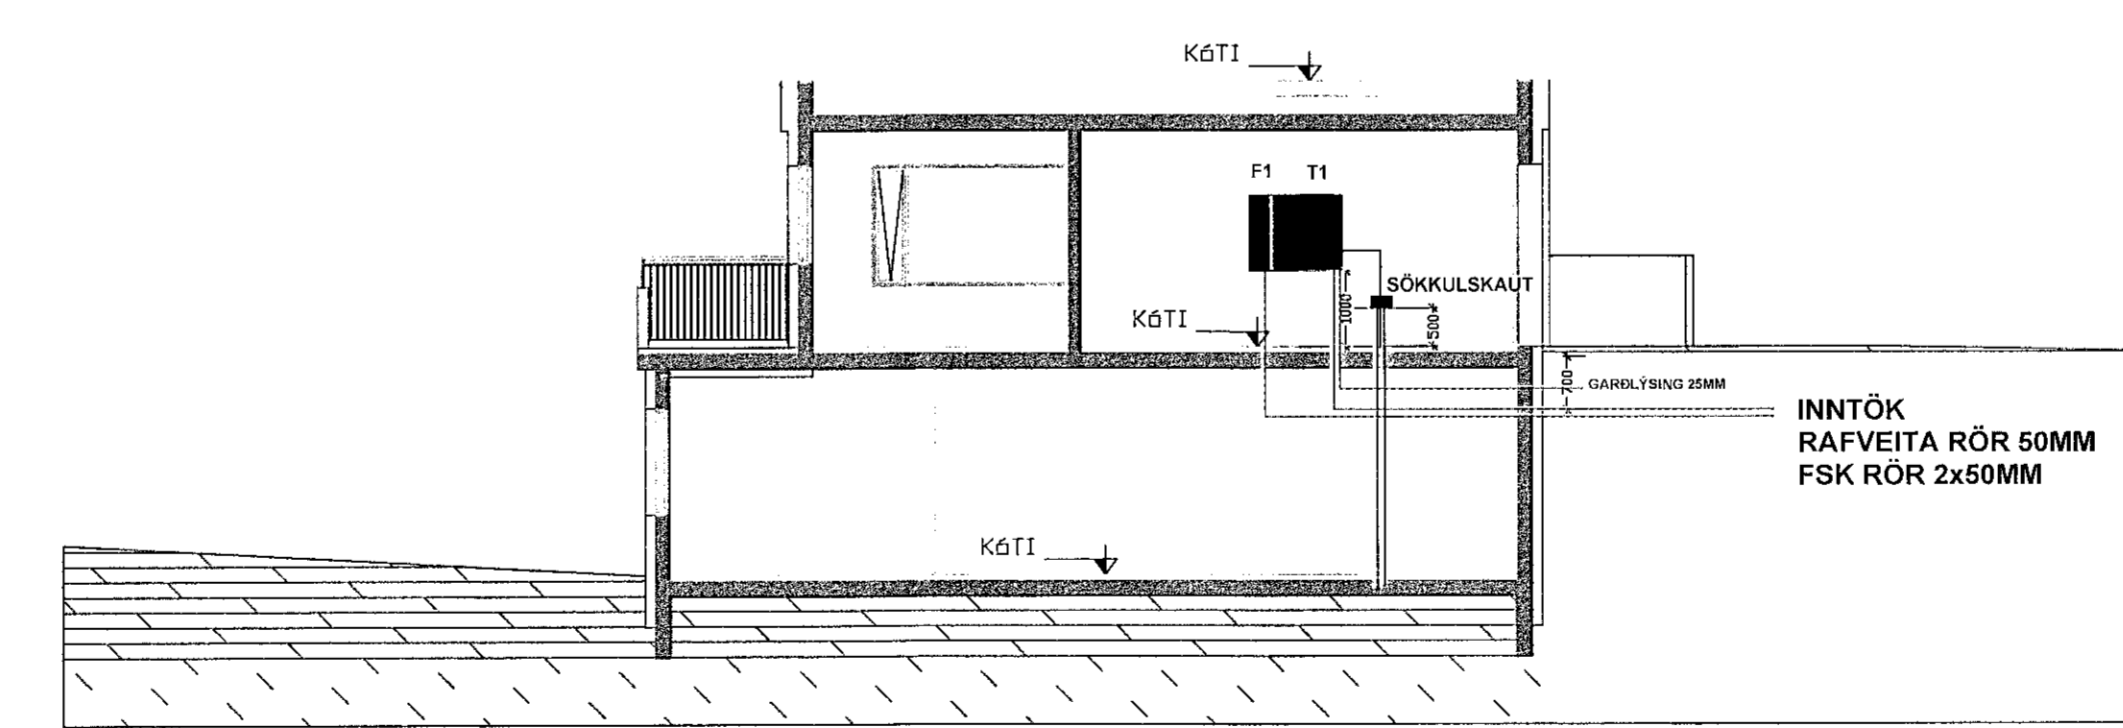

Sniðmynd 1:100

Raflagna teikningar

Þreytt
Þreytt
Þreytt

Raflax

Sigurður Sigurðsson
k.t. 181061-2439
sími 5672099 GSM 8962099
Ganóssatún 64-112 Reykjavík
email raflax@raflax.is

Verkhelti Malarskarð 4 - Hafnarfjörður
Afstöðumynd-Sniðmynd

Telning 4 af 5

mkv dags. 01. Júní. 2021

hannað teiknað SS

Sigurður Heiðarsson
k.t. 0308597749