


Lágspenna		Smáspenna	Brunavíðvörunarkerfi
—	■	Pípur ø20	Reykjaskýnji Jónskur
—	□	Pípur 1 gølf ø20	Reykjaskýnji Óptískur
—	□	Smáspennudós heð 200	Hitskýnji
—	□	—100 Smáspennudós heð 1100	Hondboði
—	□	—F Fjarskipti heð 200	Aðkomu að hulðum skynjra
—	□	—L Loftnet heð 200	Athleyping slökkviliðs
—	□	—C Tölutengill heð 200	Bjalla
—	□	—D Dýrasími heð 1500	Sírena
—	□	—H Höldari heð 1100	Flauta
—	□	—O Hnappur heð 1100	Súðari
—	□	—L Loftdós til tengingar	Bóðasíðir
—	□	—C1500 Veggðós heð 1500	Reykjaskýnji alment tókn
—	□	—Qk Hurðanemi öryggiskerfis	Reykjaskýnji hulinn
—	Instabus	—H Hnappaborð öryggiskerfis heð 1500	EIN Skarmhlaupeinangrari
—	—	—R Reykjavík	EAR Endi á rás
—	—	—GCA Logneið, möguleiki á gardínustýringu	Gounjós
—	—	—H Hurbópun	Stjórmál
—	—	—R Reykjavík	Undiratök
—	—	—G Gassskýnji öryggiskerfis	Verastreungjafli
—	—	—B Bjalla	Logskýnji
—	—	—F Flauta	Gounjós og súðari
—	—	—G Gounjós	Urgla/Inngangseining
—	—	—P Pípur fara niður	Skýnji við bita
—	—	—P Pípur fara upp	

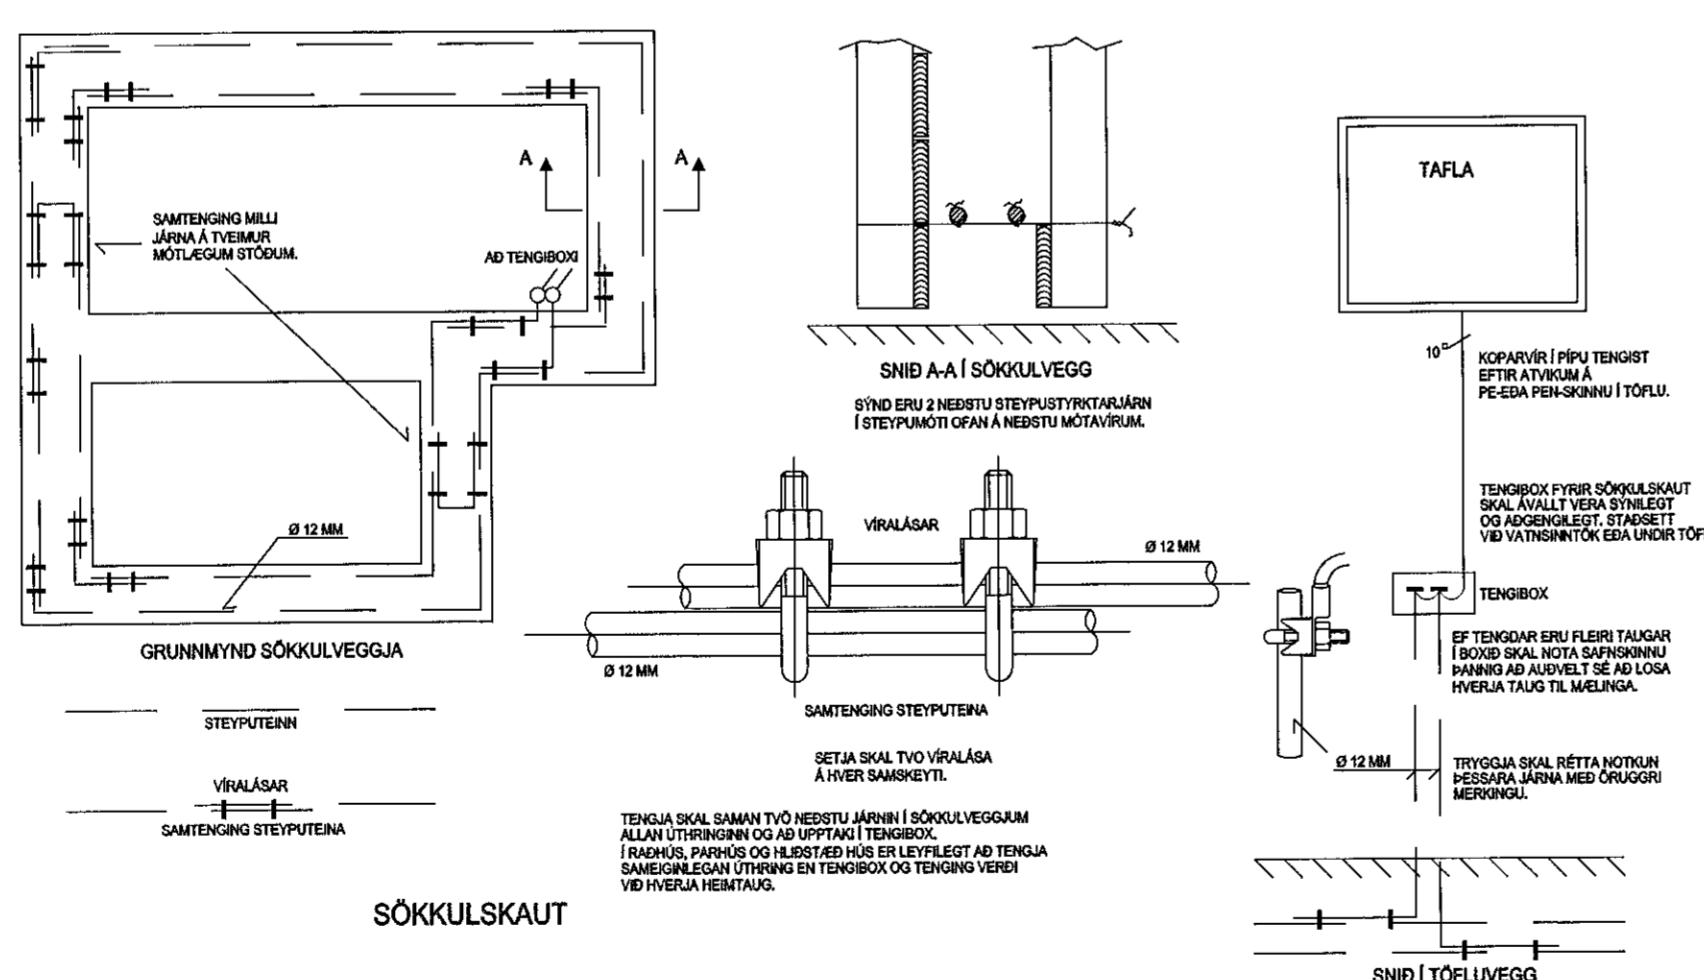

#### Almennar skýningar

Allar almennar raflagnir séu 16mm plastpípur ídregnar 3x1,5q vir.

Allar 16A greinar eru ídregnar með 3x2,5q vir. Máistraumur raflunaðar sé í samræmi við stærð yfirstraumsvarna (varbúnaðar) samkvæmt töfluteikningum. Tjarskiptalaugnir skulu lagðar með 20mm plastpípum.

Gefin hæðarmál eru í cm frá fullfrágengnu gólf i miðja dós og frá miðri dós í miðja dós.

Öll tókn eru táknaðar og ber að samræma lagnir að tækjum eftir aðstæðum á staðnum og eftir sérteikningum.

Hæð tengla í eldhús, baðherbergi, VS, geymslu og bískúr eru 110cm.

Hæð rofa er í 110cm.

Hæð rofa í svefherbergi við rúm er 80cm.

Hæð almenna tengla er 20cm.

Hæð loftnets- og símatengla er 20cm.

Við ákvörðum á hæð vinnuljósa undir eða yfir eldhússkápur skal taka mið að innréttungarteikningum.

Almennt er hæð vinnuljósa 155cm.

Við nákvæma staðsetningu dós skal farið eftir smiða- og innréttungarteikningum.

NEMA ANNARS SÉ GETIÐ Á TEIKNINGUM.

Raflagnateikningar

breytt
breytt
breytt

Raflax

Sigurður Sigurðsson  
kt.181061-2439  
sími: 5672099 gsm: 8962099  
Garðsstaðir 64 112 Reykjavík  
email: raflax@raflax.is

Verkhelti: Malarskarð 10 - Hafnarfjörður  
Skýringar - Sökkulskaut

Tekning 5 af 5

niku:	01. Júní. 2021
hannal:	SS
teknar:	SS
skráð:	0308597749
nafn:	Jón