1702234 08.06.2017

Samþykkt þann
2 1 JUN 2017
Byggingarfulltrúinn í Hafnarfirði
F.h. Sigurður Steinar Jónsson

## GRUNNLAGNIR - GRUNNMYND 1:100

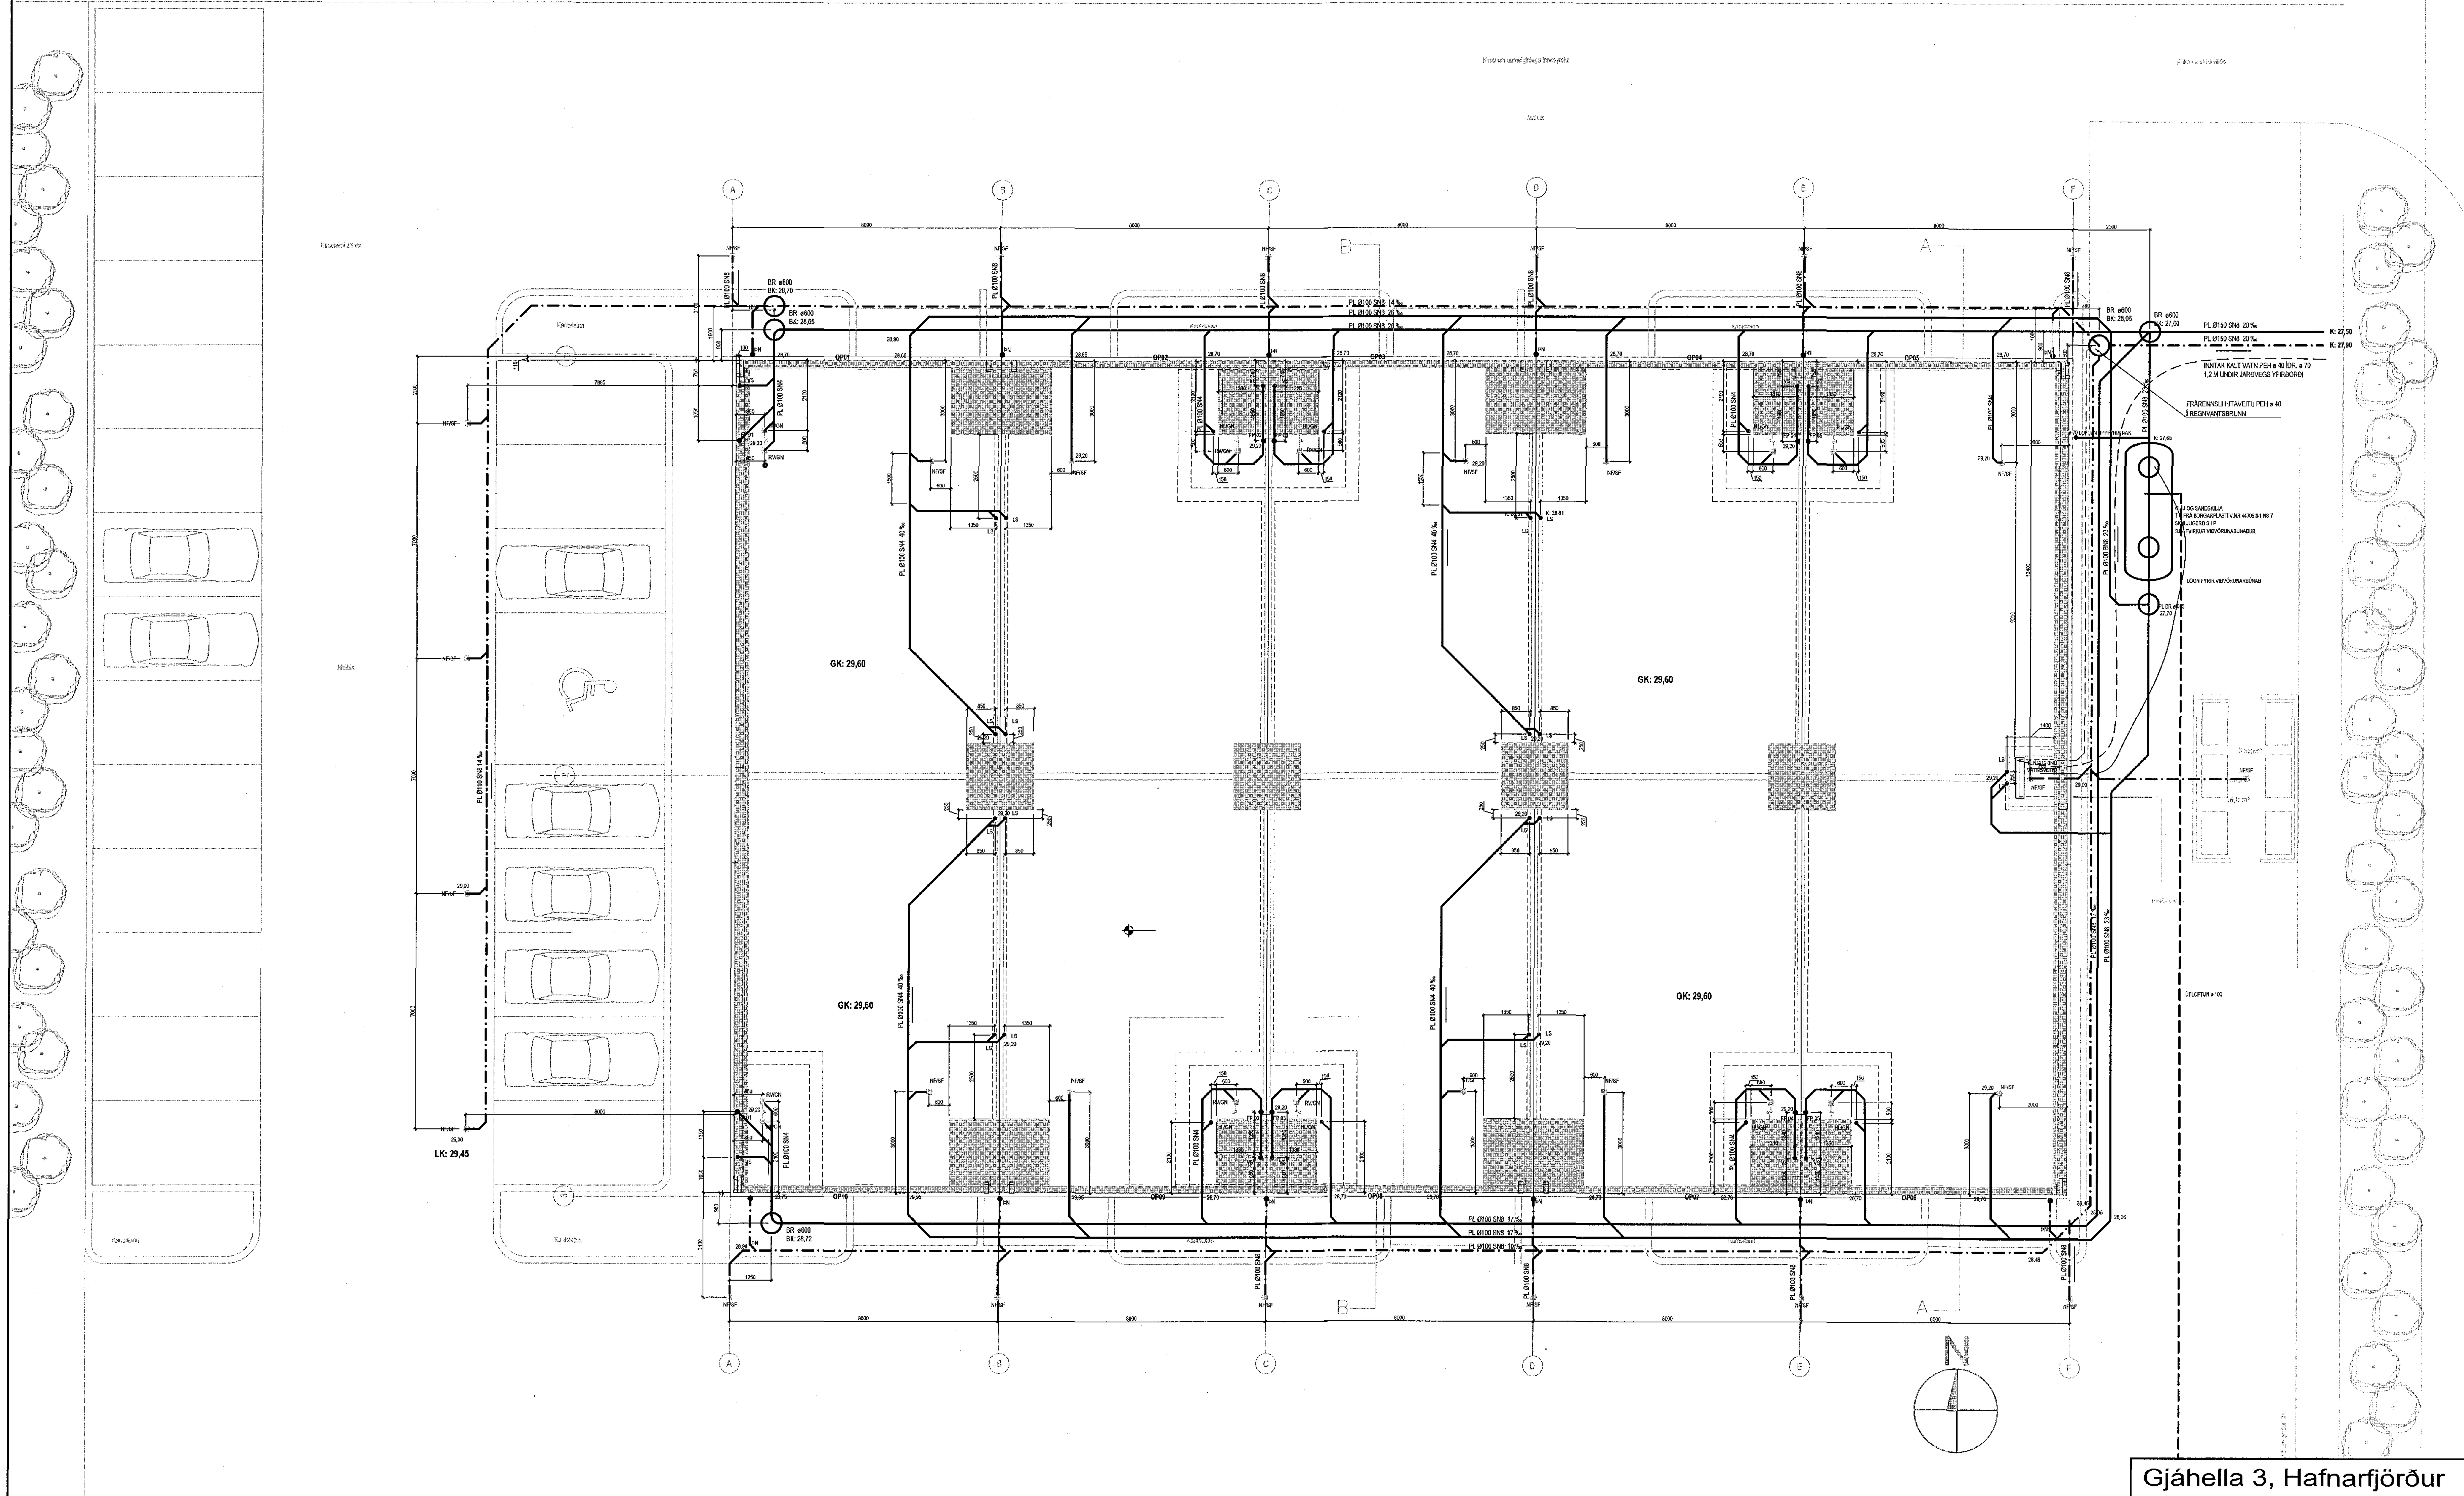


ÚTI INNI
ARKITEKTAR
Jón Þór Þorvaldsson Ark. FSSA
Kt. 021256 7579

| | | | |
|---|---|---|---|
| ÚTGÁFA | | DAGS. | NAFN |

**Gjáhella 3, Hafnarfjörður**

Hita- og þrifalagnir
Lagnir í jörð
Grunnmynd

| | | | |
|---|---|---|---|
| HANNAÐ ÁB | TEIKNAÐ DR | MKV. 1:100 | VERKNR. V 17-033 |
| SAMÞ. ÁB | | SKRÁ Lagnir | TEIKN. NR. P-01-1 |
| KENNIT. Ágúst Birgisson 160557-4199 | | DAGS. 24.05.2017 | |

VÍÐSJÁ
VERKFRÆÐISTOFA FRV
TRYGGVAGATA 11, 101 REYKJAVÍK
SÍMI: 561 9040, NETFANG: vidsja@vidsja.is
www.vidsja.is