1702234 08.06.2017

Samþykkt þann
21 JUN 2017
Byggingarfulltrúinn í Hafnarfirði
F.h. Sigurður Steinar Jónsson

GRUNNLAGNIR - GRUNNMYND 1:50

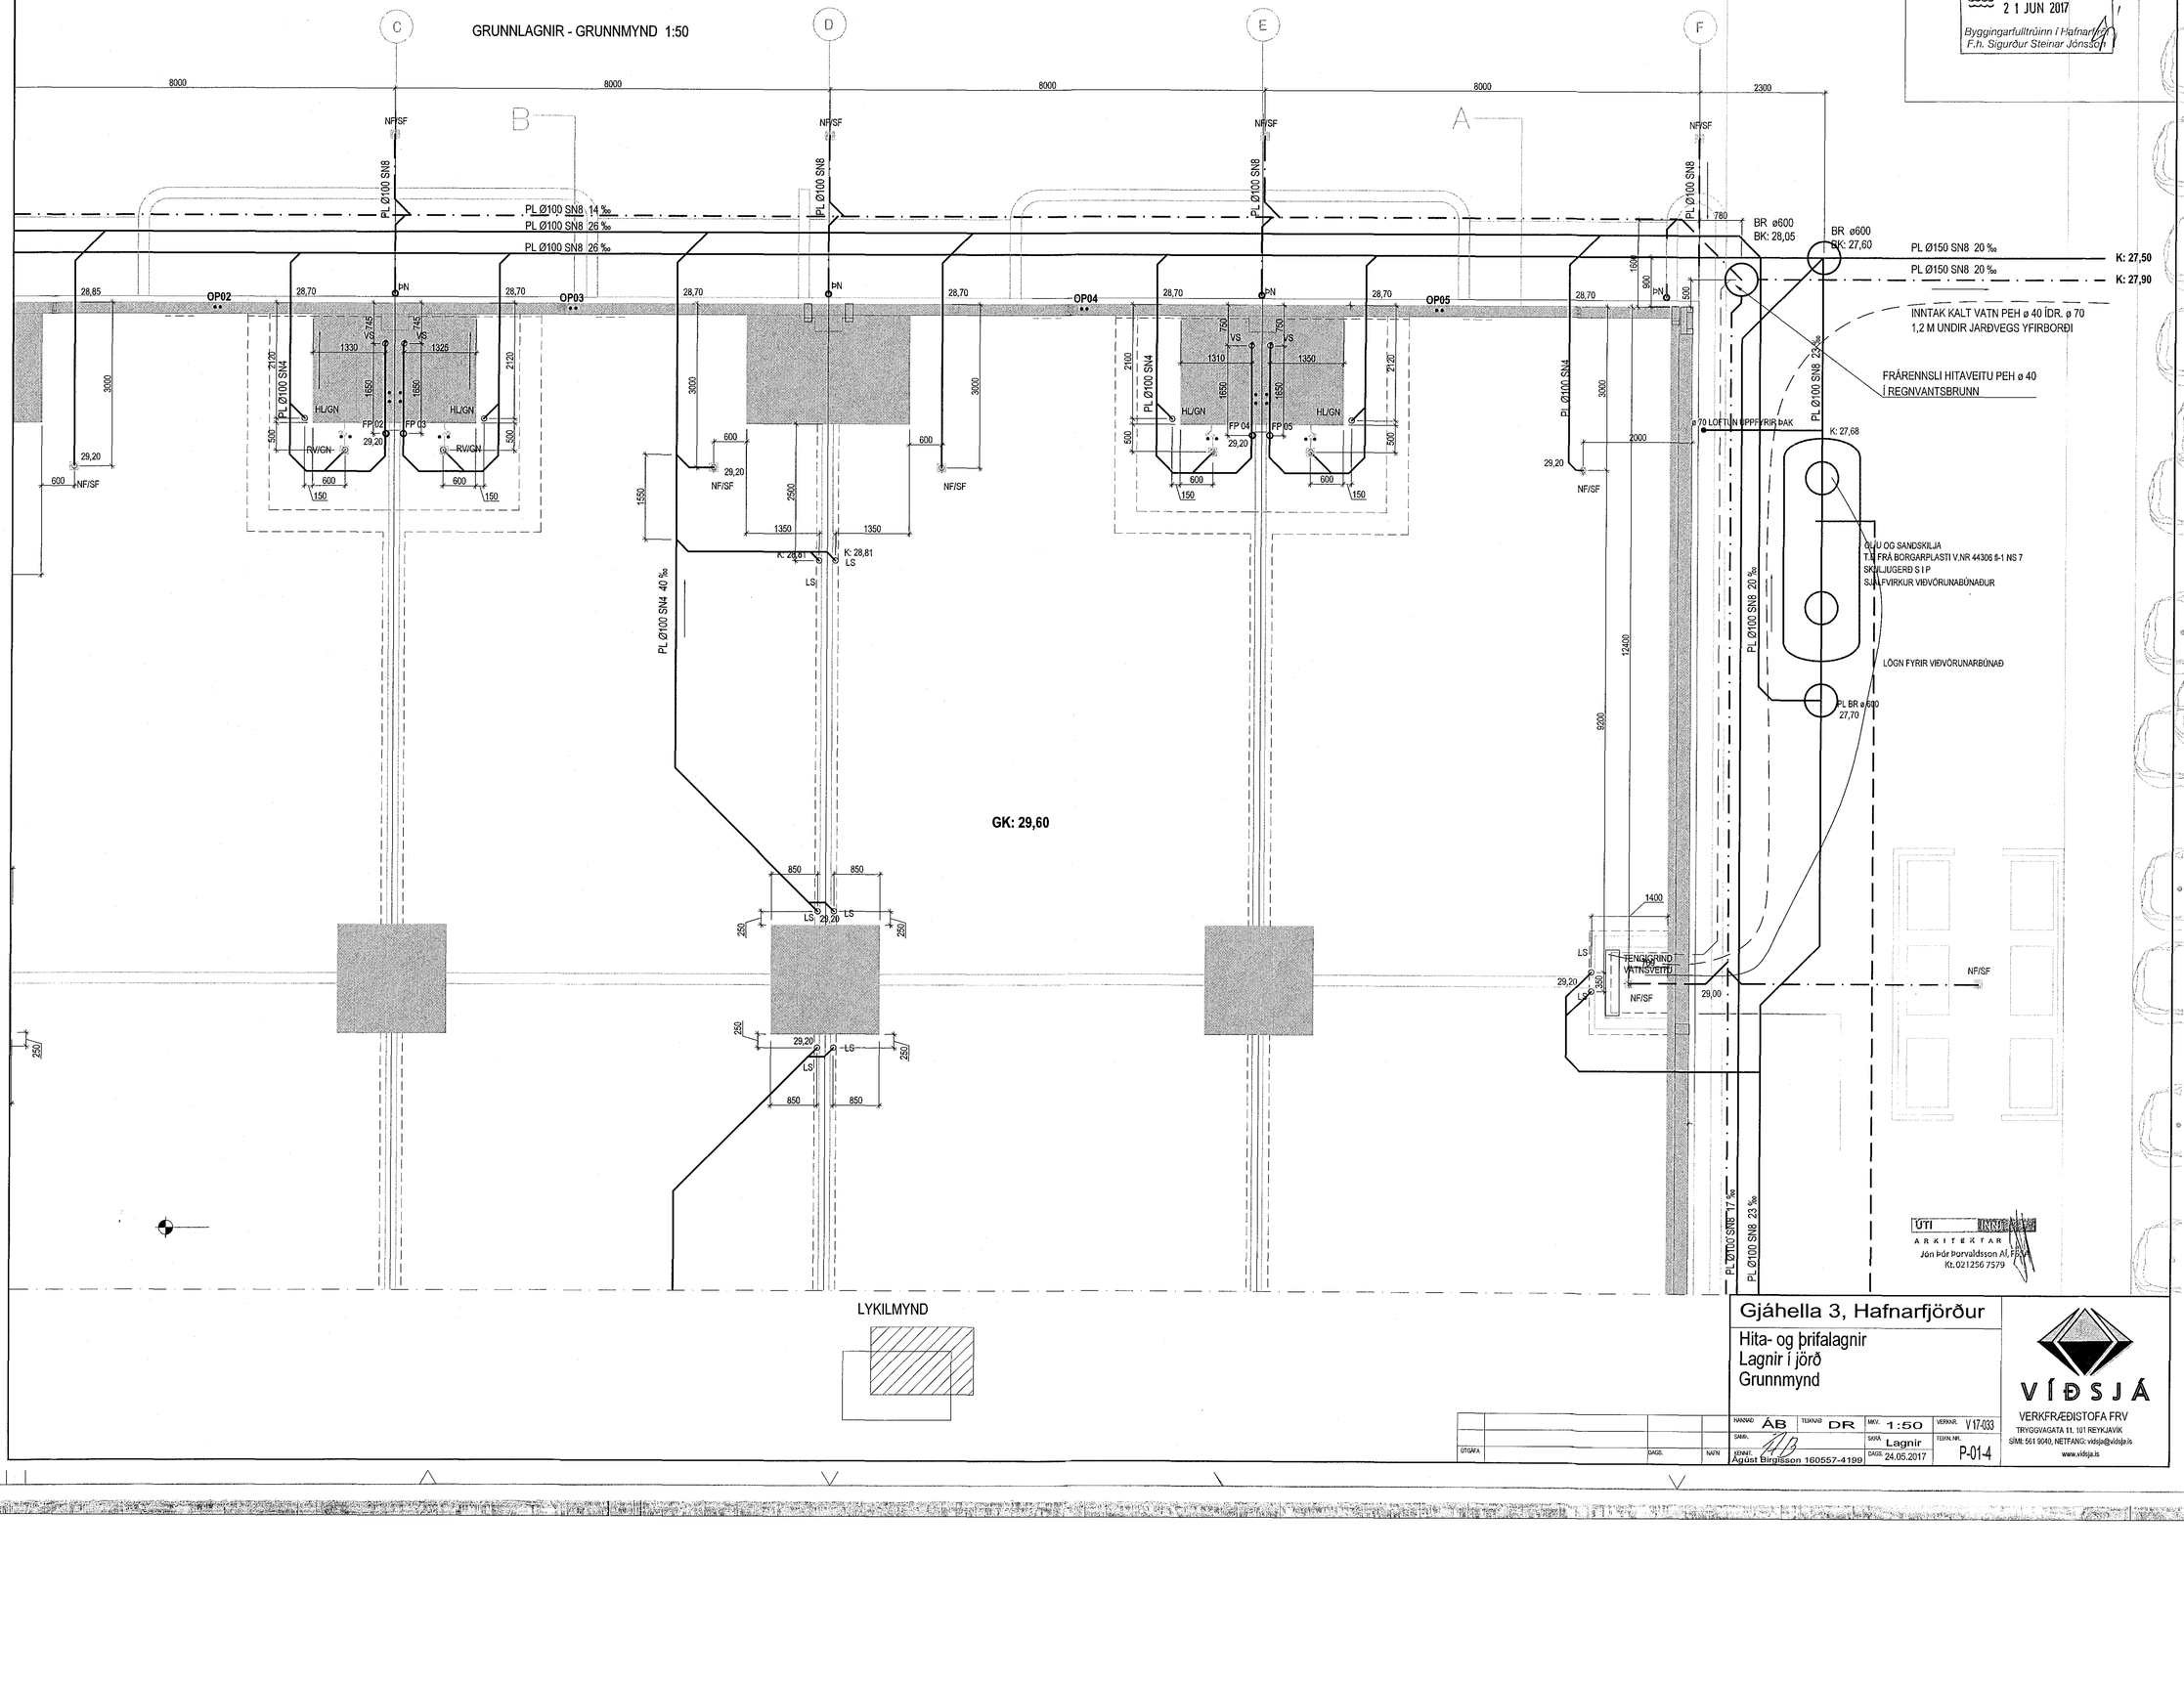

LYKILMYND

ÚTI INNI
ARKITEKTAR
Jón Þór Þorvaldsson Af, FRÍ
Kt.021256 7579

Gjáhella 3, Hafnarfjörður

Hita- og þrifalagnir
Lagnir í jörð
Grunnmynd

ÚTGÁFA		DAGS.	NAFN	HANNAÐ	ÁB	TEIKNAÐ	DR
				SAMÞ.		MKV.	1:50
				SKRÁ	Lagnir	VERKNR.	V 17-033
				ÁBYRGÐ	Ágúst Birgisson 160557-4199	DAGS.	24.05.2017
						TEIKN.NR.	P-01-4

VÍÐSJÁ
VERKFRÆÐISTOFA FRV
TRYGGVAGATA 11, 101 REYKJAVÍK
SÍMI: 561 9040, NETFANG: vidsja@vidsja.is
www.vidsja.is