




Samþykkt þann  
21 JUN 2017  
Byggingarfulltrúinn í Hafnarfjörðum  
F.h. Sigurður Steinar Jónsson

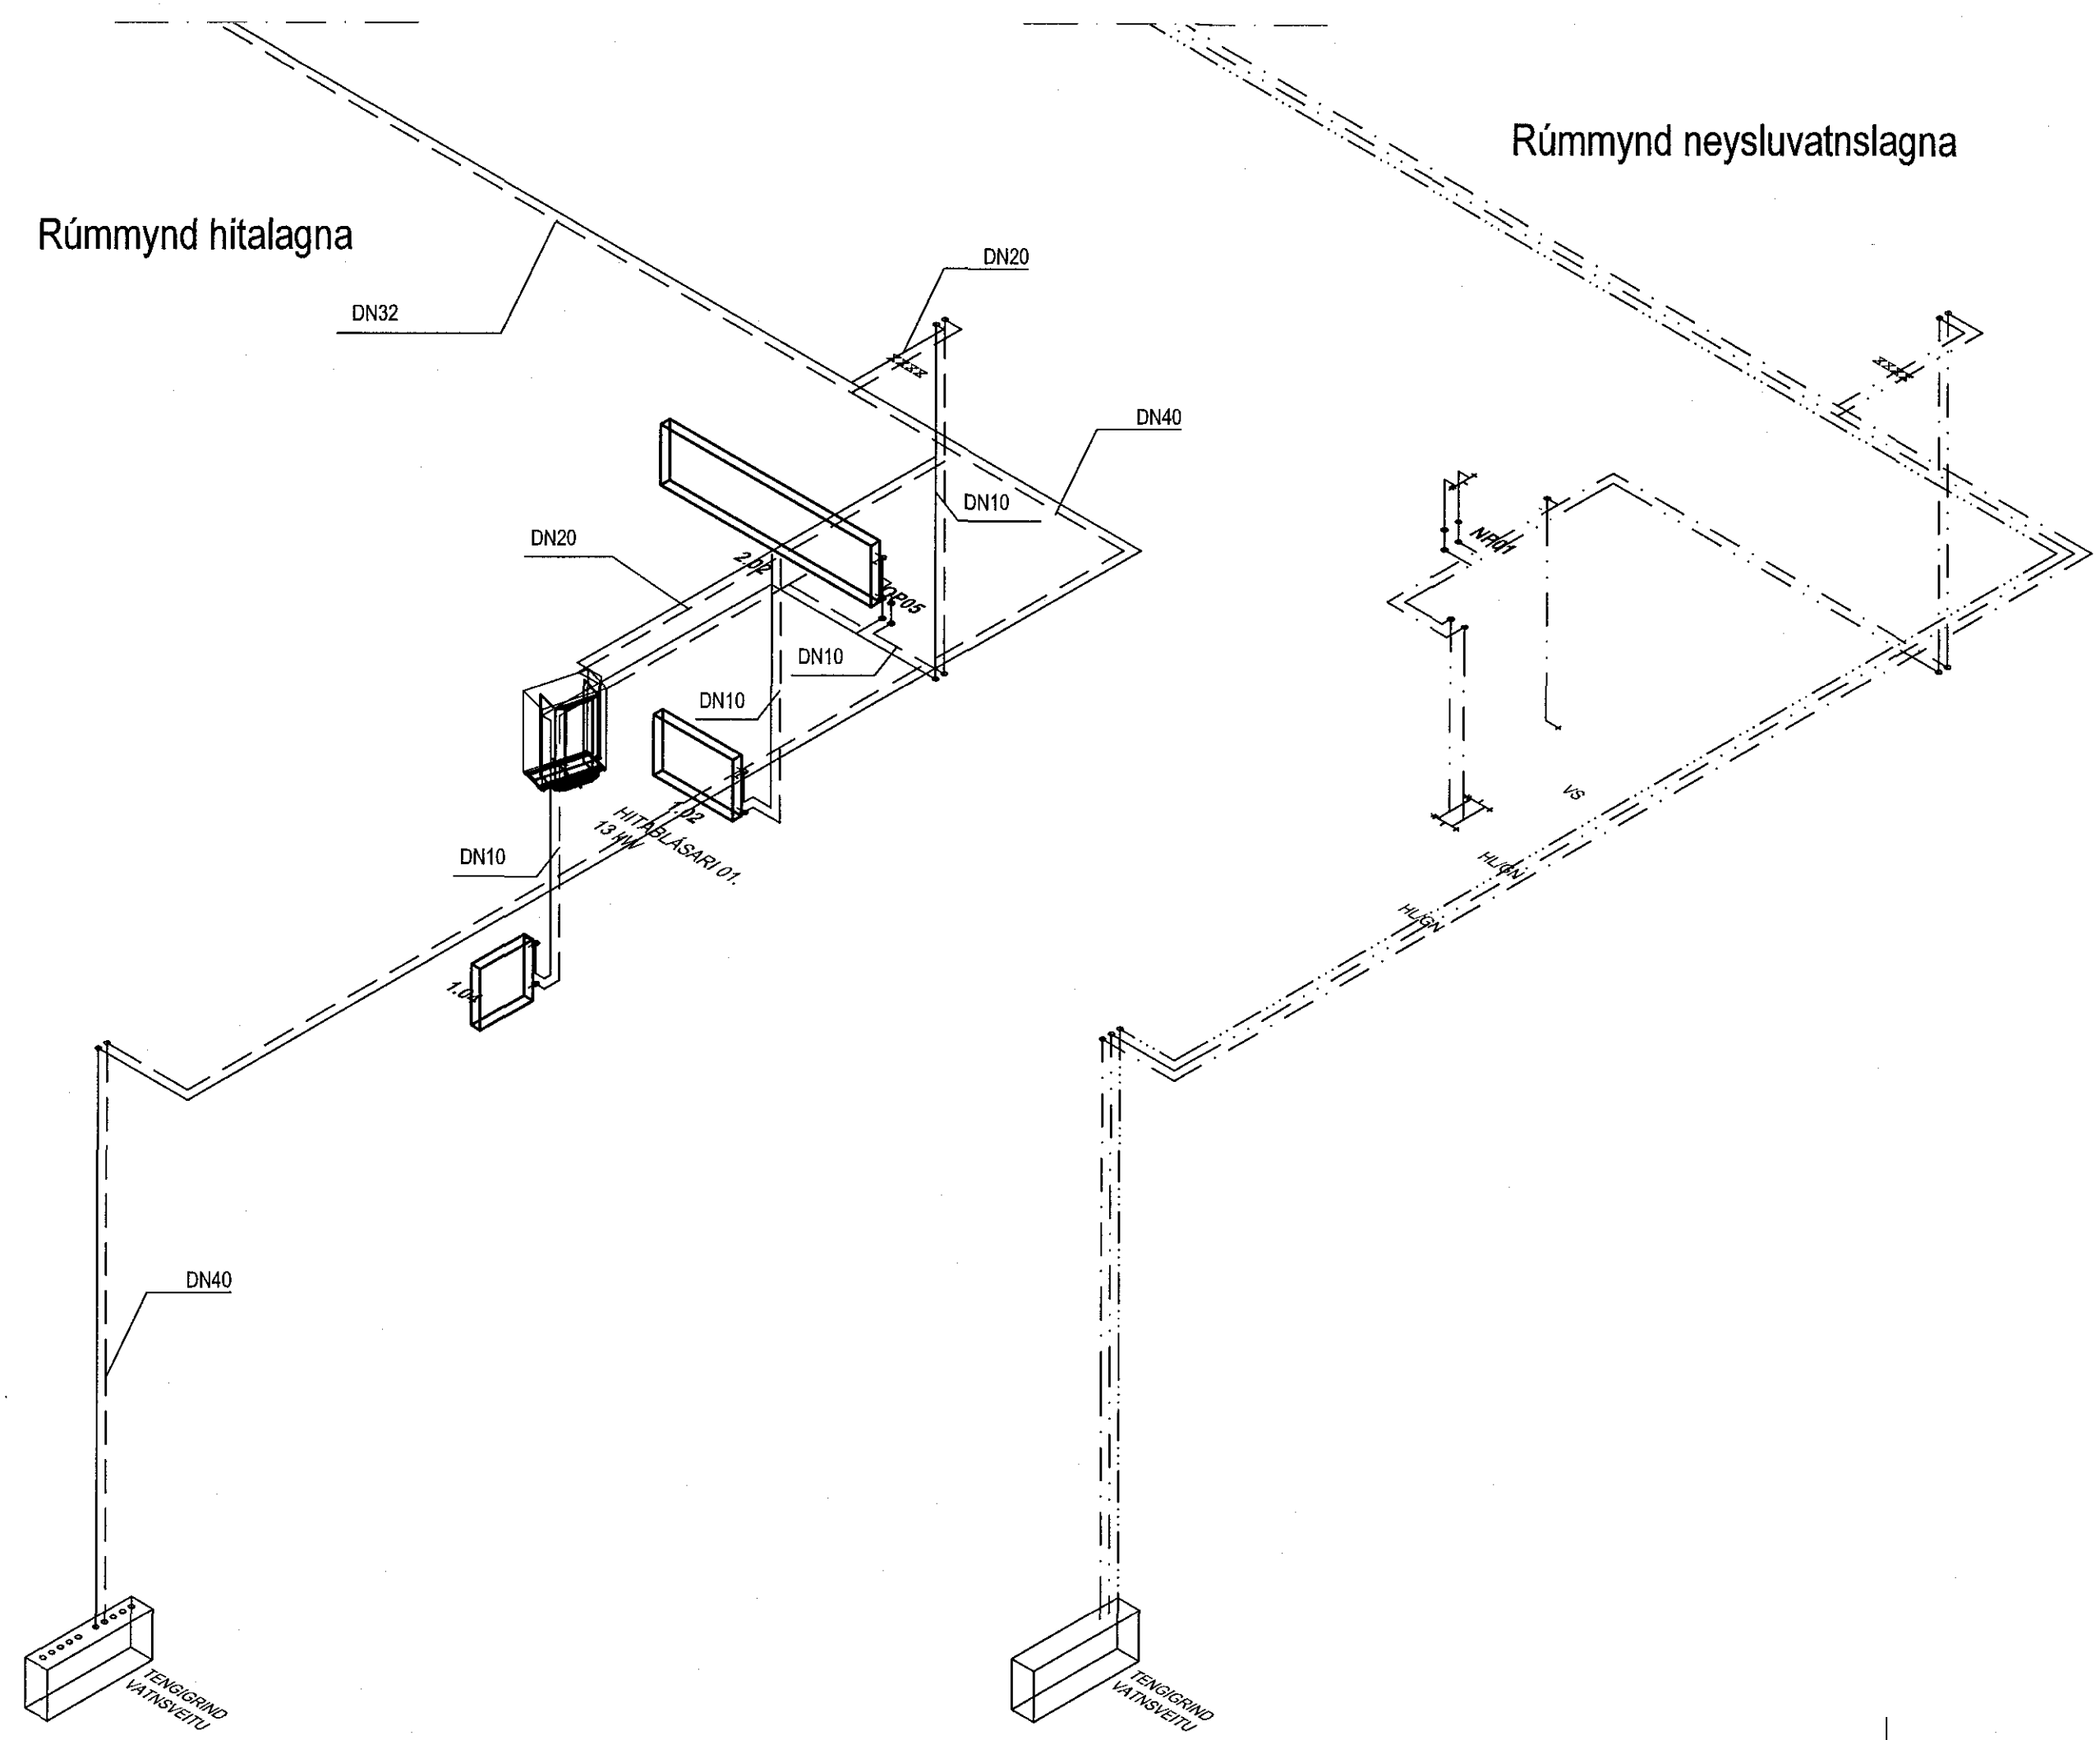

STAÐSETNING STOFN LAGNA VIÐ LOFT

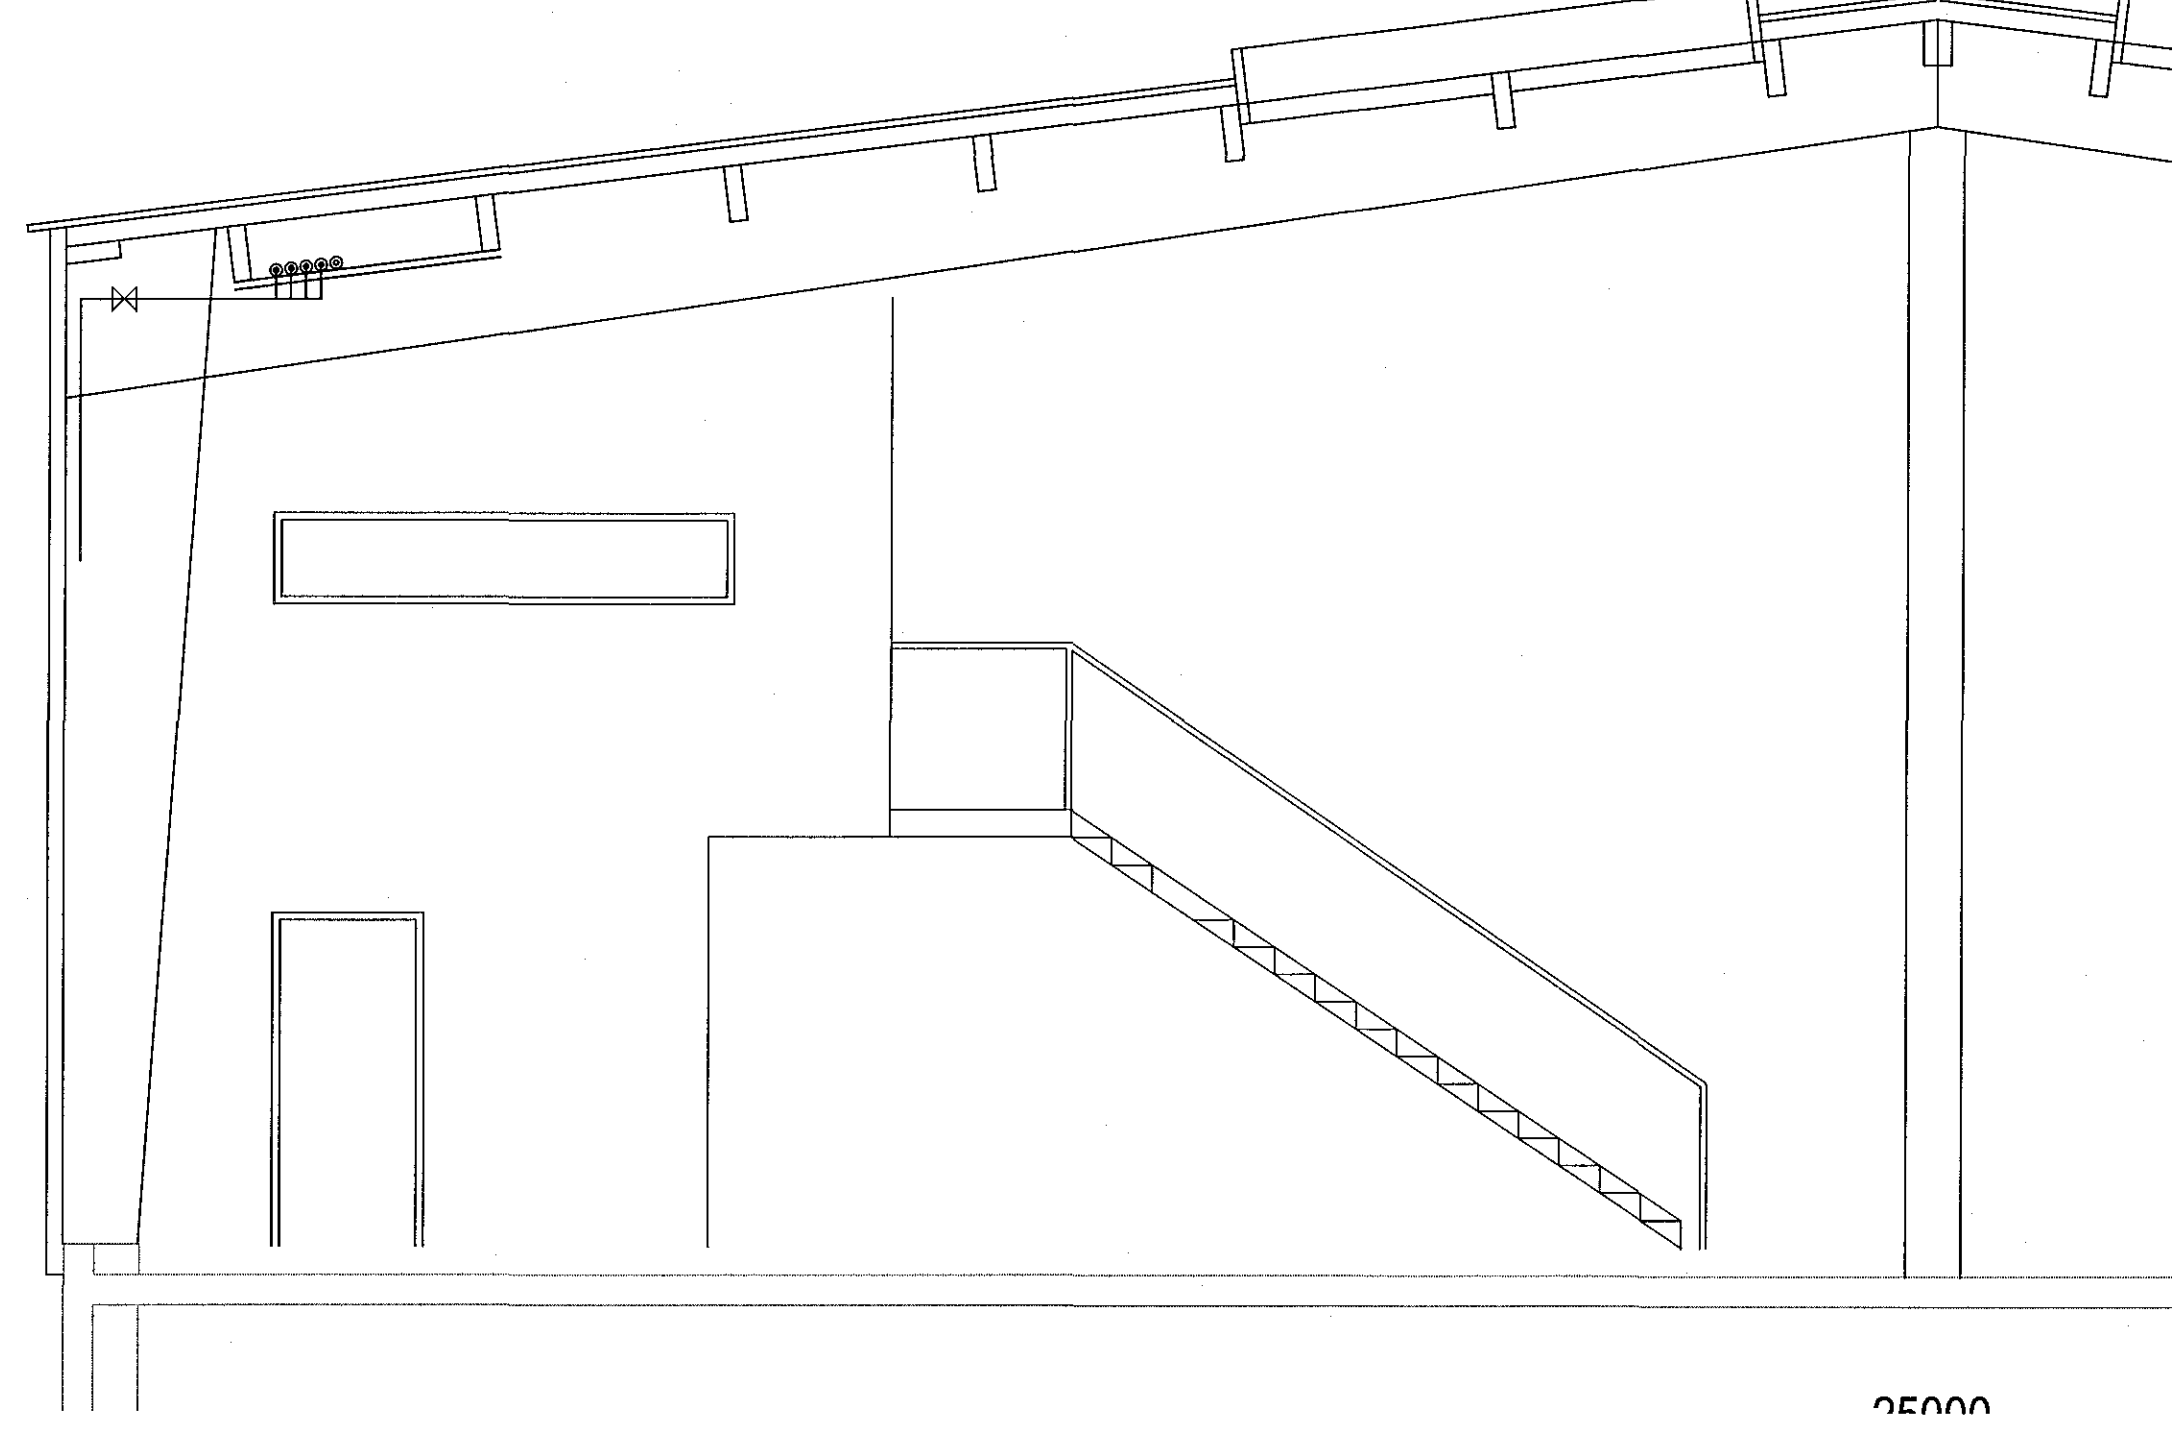

SKEMATISK TENGIMYND

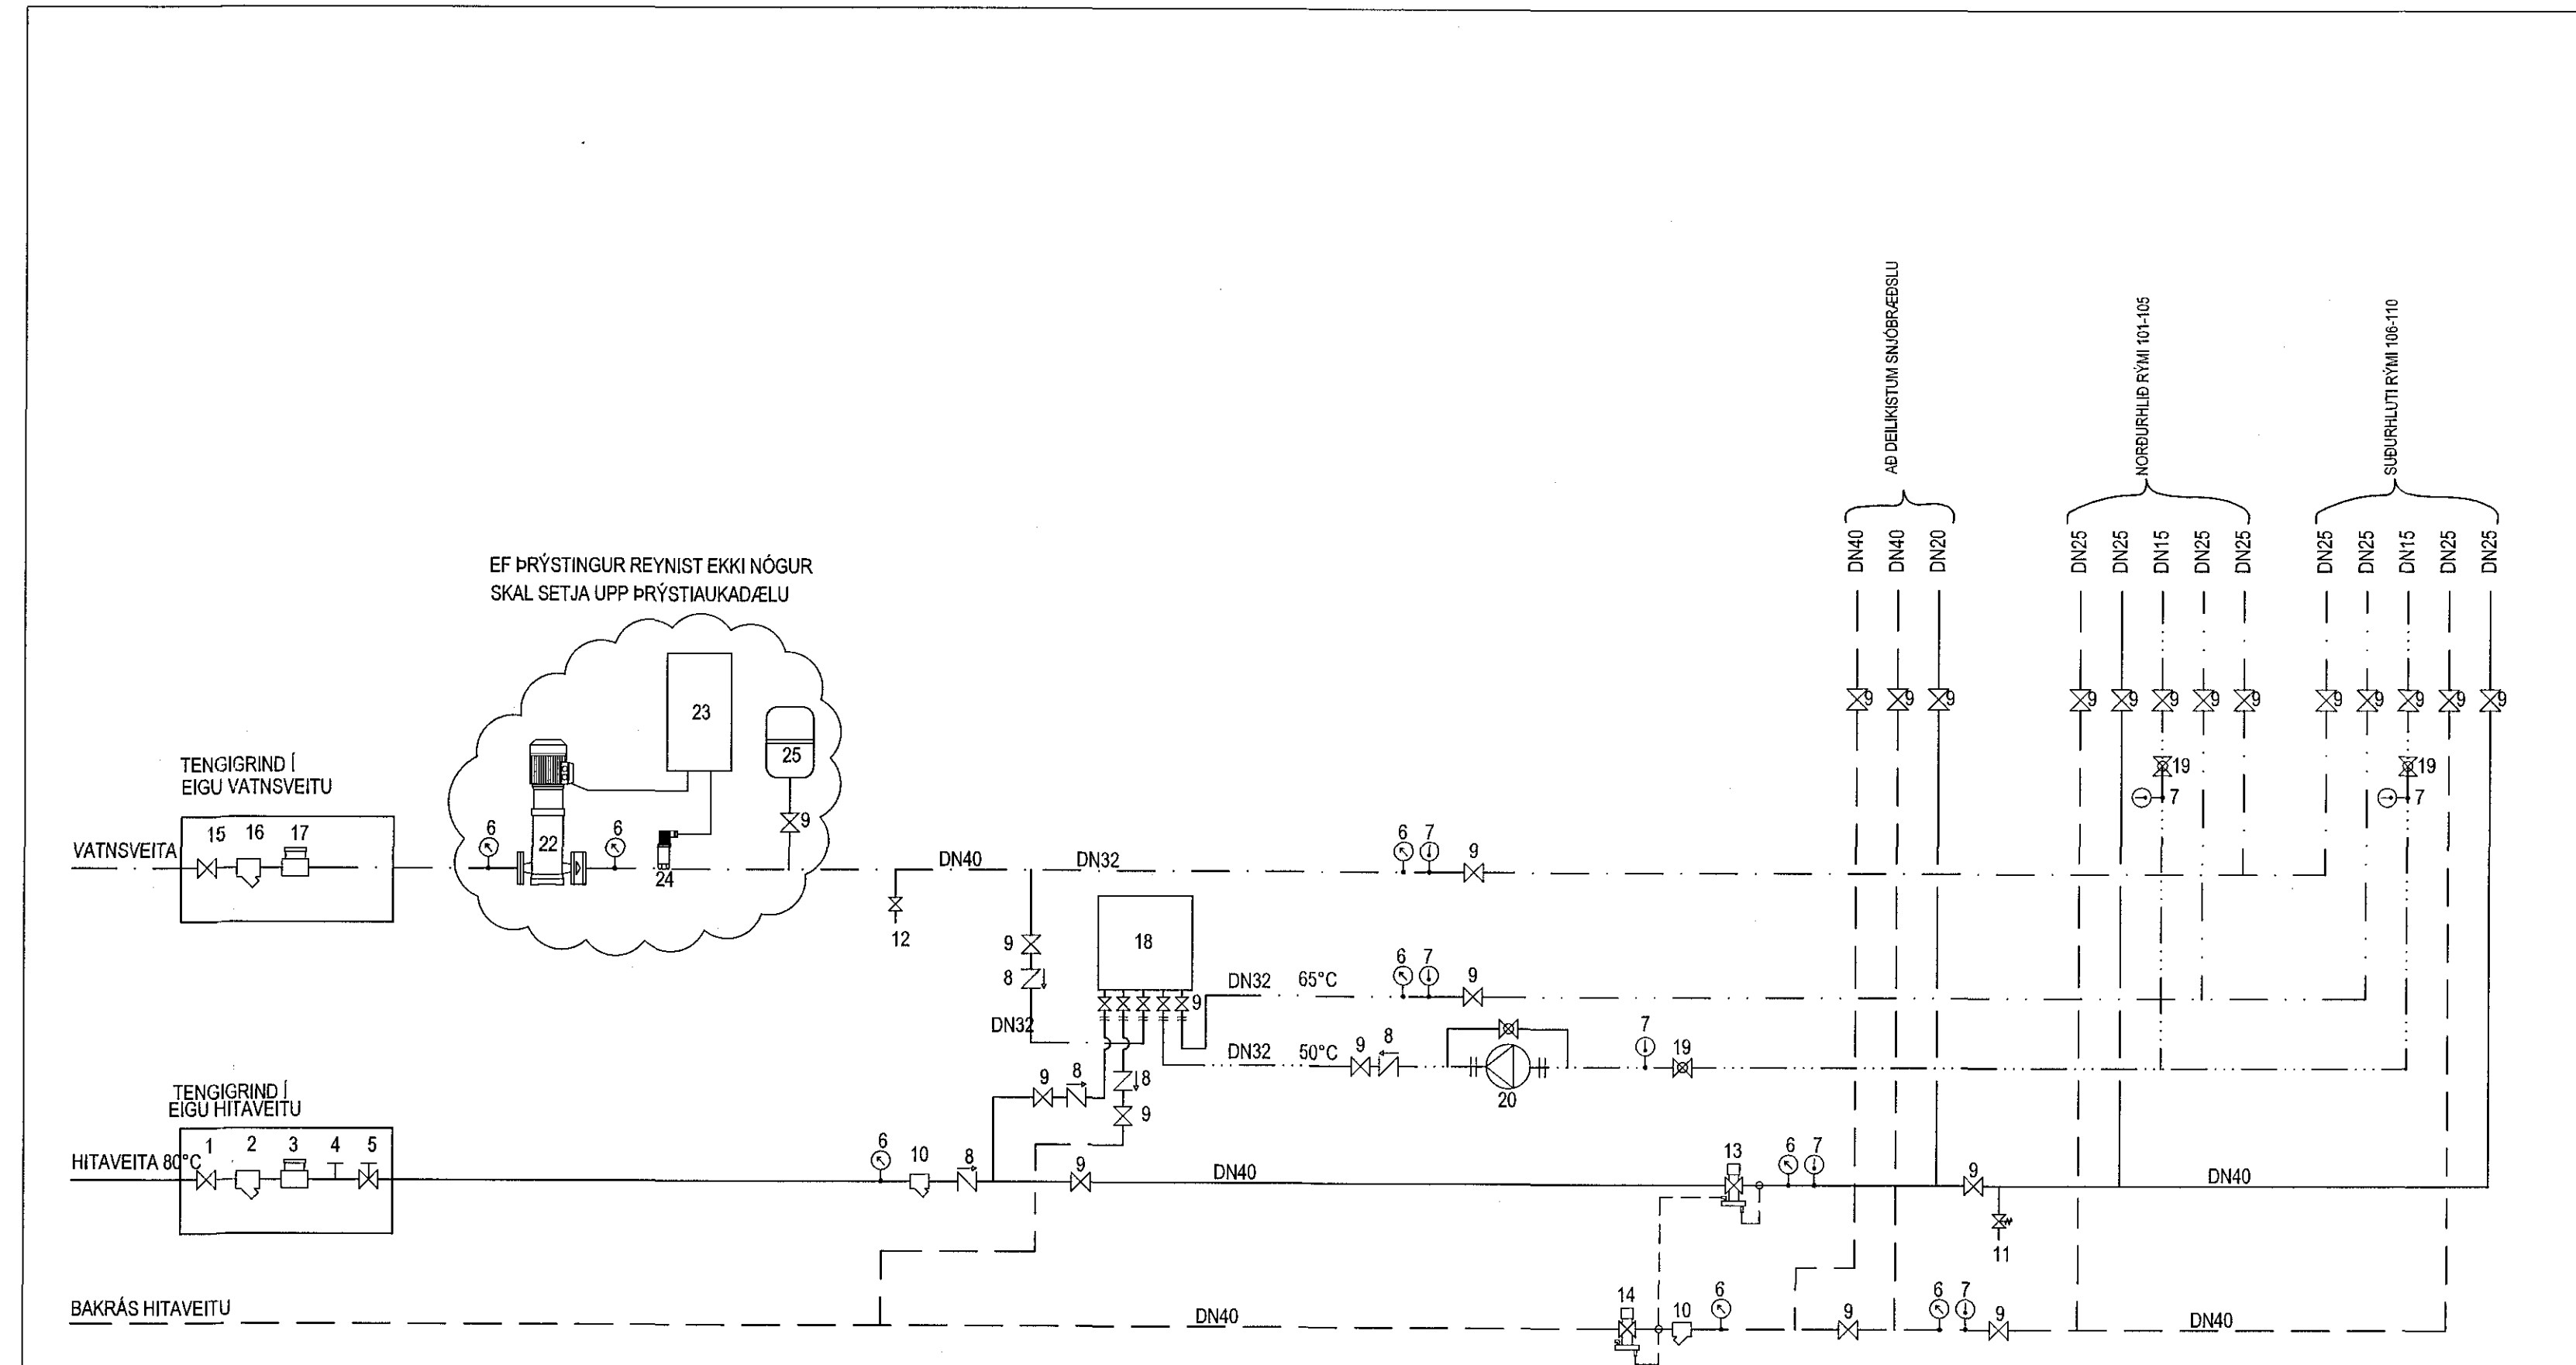

- SKYRINGAR:**
1. INNTAKSLOKI HITAVEITU
  2. INNTAKSSIA HITAVEITU
  3. MÆLIR HITAVEITU
  4. MÆLITÖTUR
  5. LOKI SKILUR MILLI HITAVEITU OG LAGNAKERFIS HÖSS
  6. ÞRYSTINGSMÆLIR
  7. HITAMÆLIR
  8. EINSTREYMISLOKI
  9. KÜLLILOKI
  10. SÍA
  11. ÖRYGGISLOKI 215 ÖPNI VÍÐ 6 BAR
  12. TÆMINGARLOKI MEÐ SLÖNGUSTÖT
  13. ÞRYSTIARNARI DANFOSS AVP 15 MISMUNAR 0,5 BAR
  14. SLAUFULOKI DANFOSS AVO RA 15
  15. INNTAKSLOKI VATNSVEITU
  16. INNTAKSSIA VATNSVEITU
  17. MÆLIR EÐA PLÁSS FYRIR MÆLI VATNSVEITU
  18. NEYSLUVATNSHITARI 650 KW  
SÍS °C 80/70 RÖNNLIS 2,5 litr.
  19. HITASTYRIRULOKI STALLTÜR Á 55 °C Ld Danfos MTCV-A
  20. DÆLA - AFKÖST: 1,0 vsk. @ 20 kPa  
SIRIENSLI HEIT NEYSLUVATNI / ÞRYSTIETTR
  21. KÜLLILOKI FASTUR ÖPNI
  22. ÞRYSTIAUKAÐEÐA 3,5 bar - 5,0 bar 4,6 l/s
  23. STÖRNBANDUR FYRIR ÞRYSTIAUKAÐEÐU
  24. ÞRYSTINGAR FYRIR ÞRYSTIAUKAÐEÐU
  25. ÞENSUKER 211 10 bar

ÚTÍ  
ARKITEKTA  
Jón Þór Þorvaldsson  
Kl. 021256 7990

Gjáhella 3, Hafnarfjörður  
Hita- og þrifaðagnir  
Grunnmynd 2. hæð



HAVERJ	AB	TEKNI	DR	MKV. 1:50	VERKFR. V 17-033
DAÞ.		DAVA	Lagnir		
ÚTGAFA		DAÞ.	Agúst Birgisson 160557-4198	24.05.2017	P-03-2