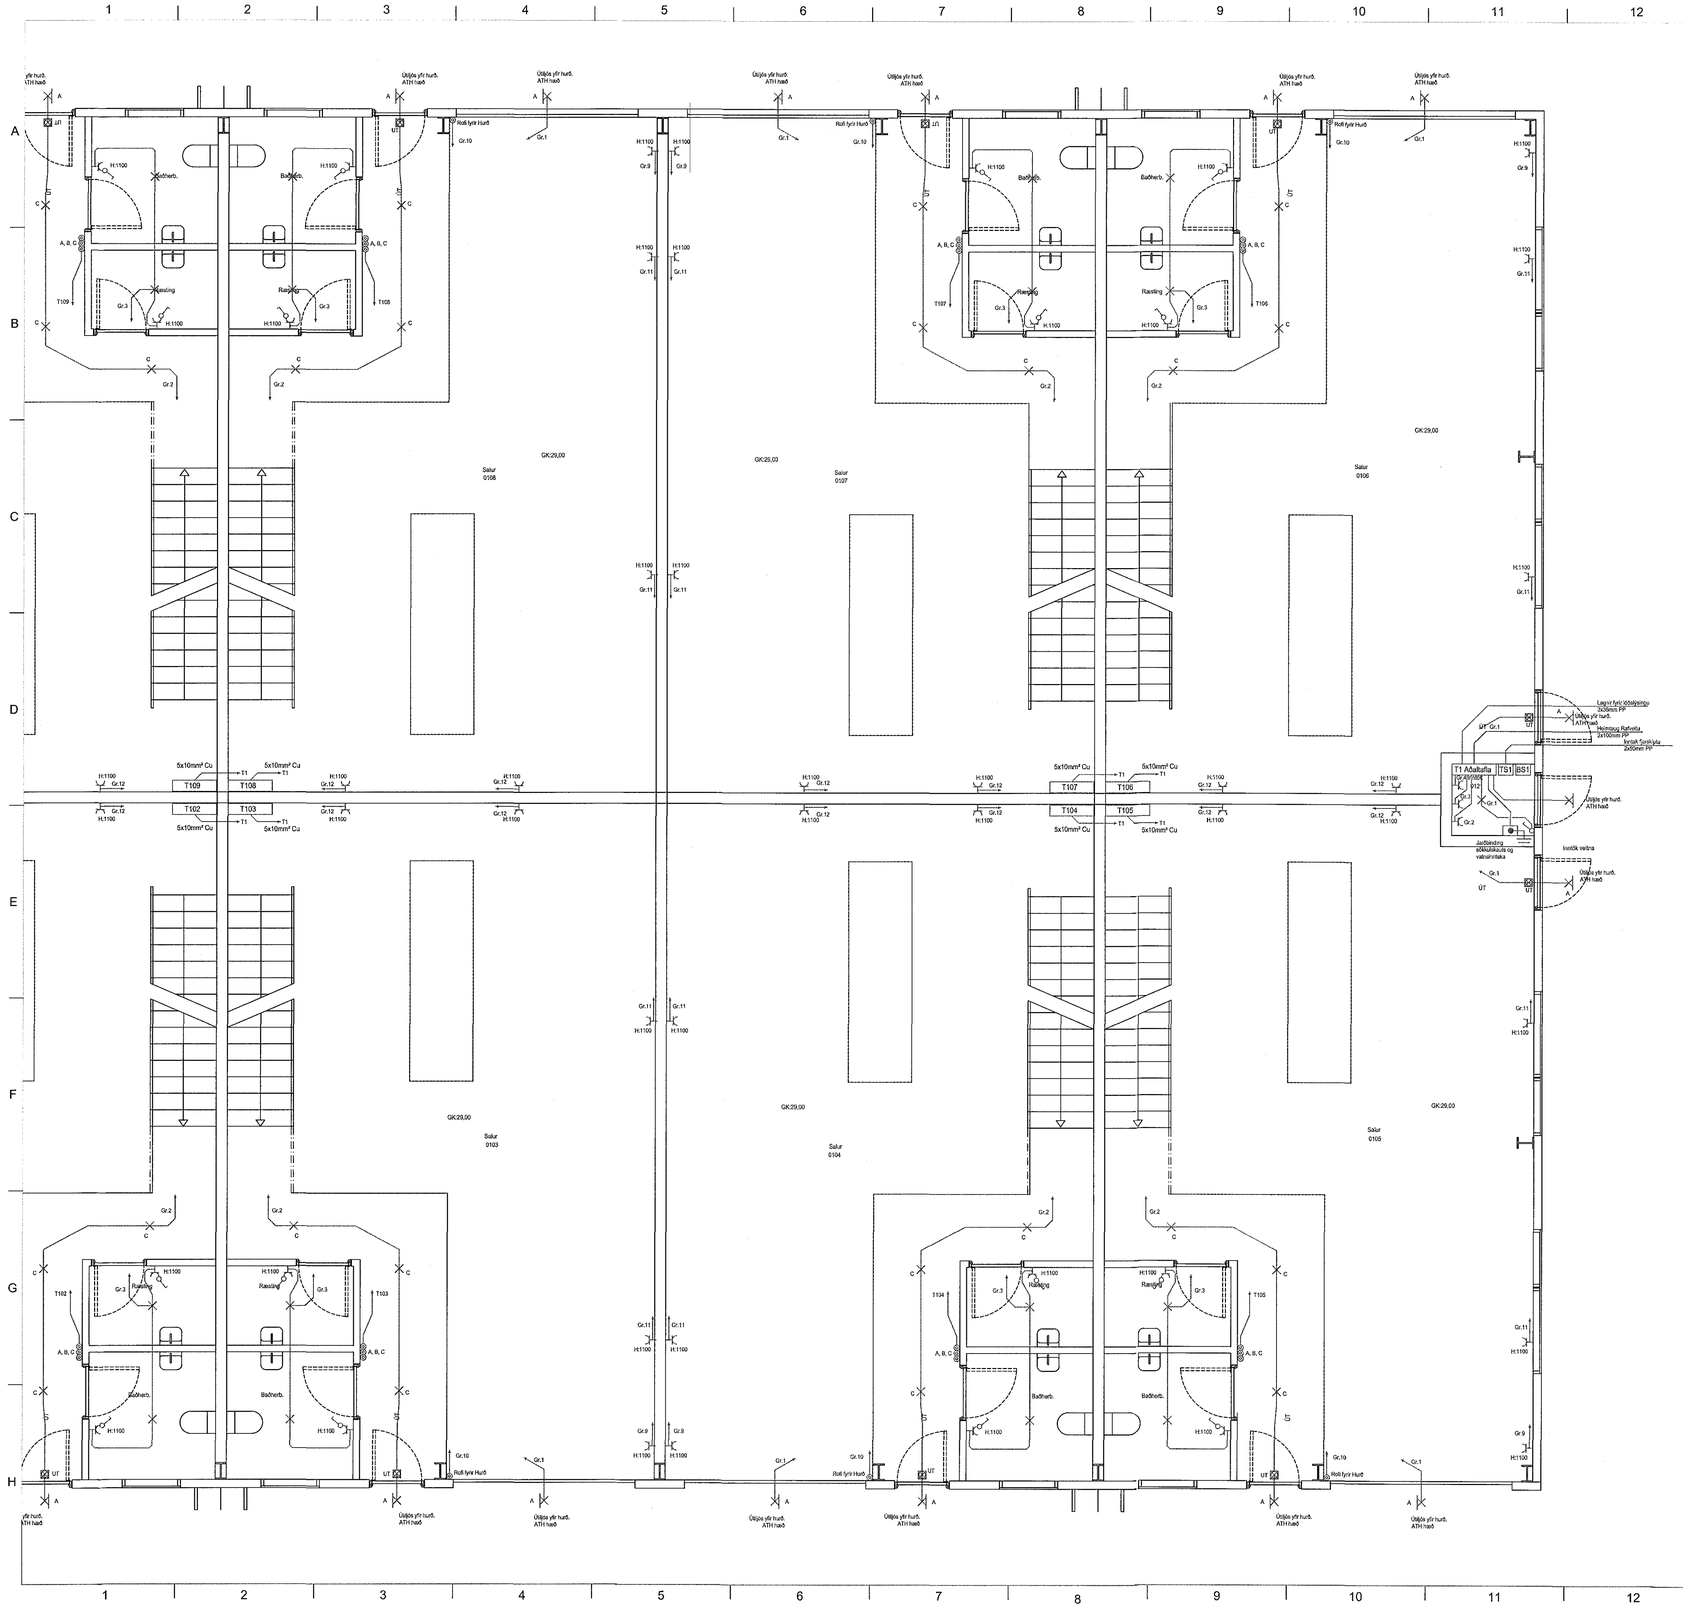

Sampykkt þann
2 1 JUN 2017
Byggingarfulltrúinn í Hafnarfirði
F.h. Sigurður Steinar Jónsson

TÁKN - SKÝRINGAR

ÚTI INN
ARKITEKTAR
Jón Þór Þorvaldsson Af.FAÍ
Kt.021256 7579

LX TEIKNISTOFA
Skipholt 37, 108 Reykjavík. IS
+ (354) 569 8388
www.lumex.is
LUMEX
HELGI KR. EIRÍKSSON KT. 110156-2789

Hönnun: HKE, HVH
Teiknað: HVh
Yfirfarið: HKE

Verkefni:
Gjáhella 3, 221 Hafnarfirði

Dags.: 02.06.2017
Mvk.: 1:50

Verkhluti: GRUNNMYND 1. HÆÐ Austur
Raflagnir

Teikning Nr:
01_16_02