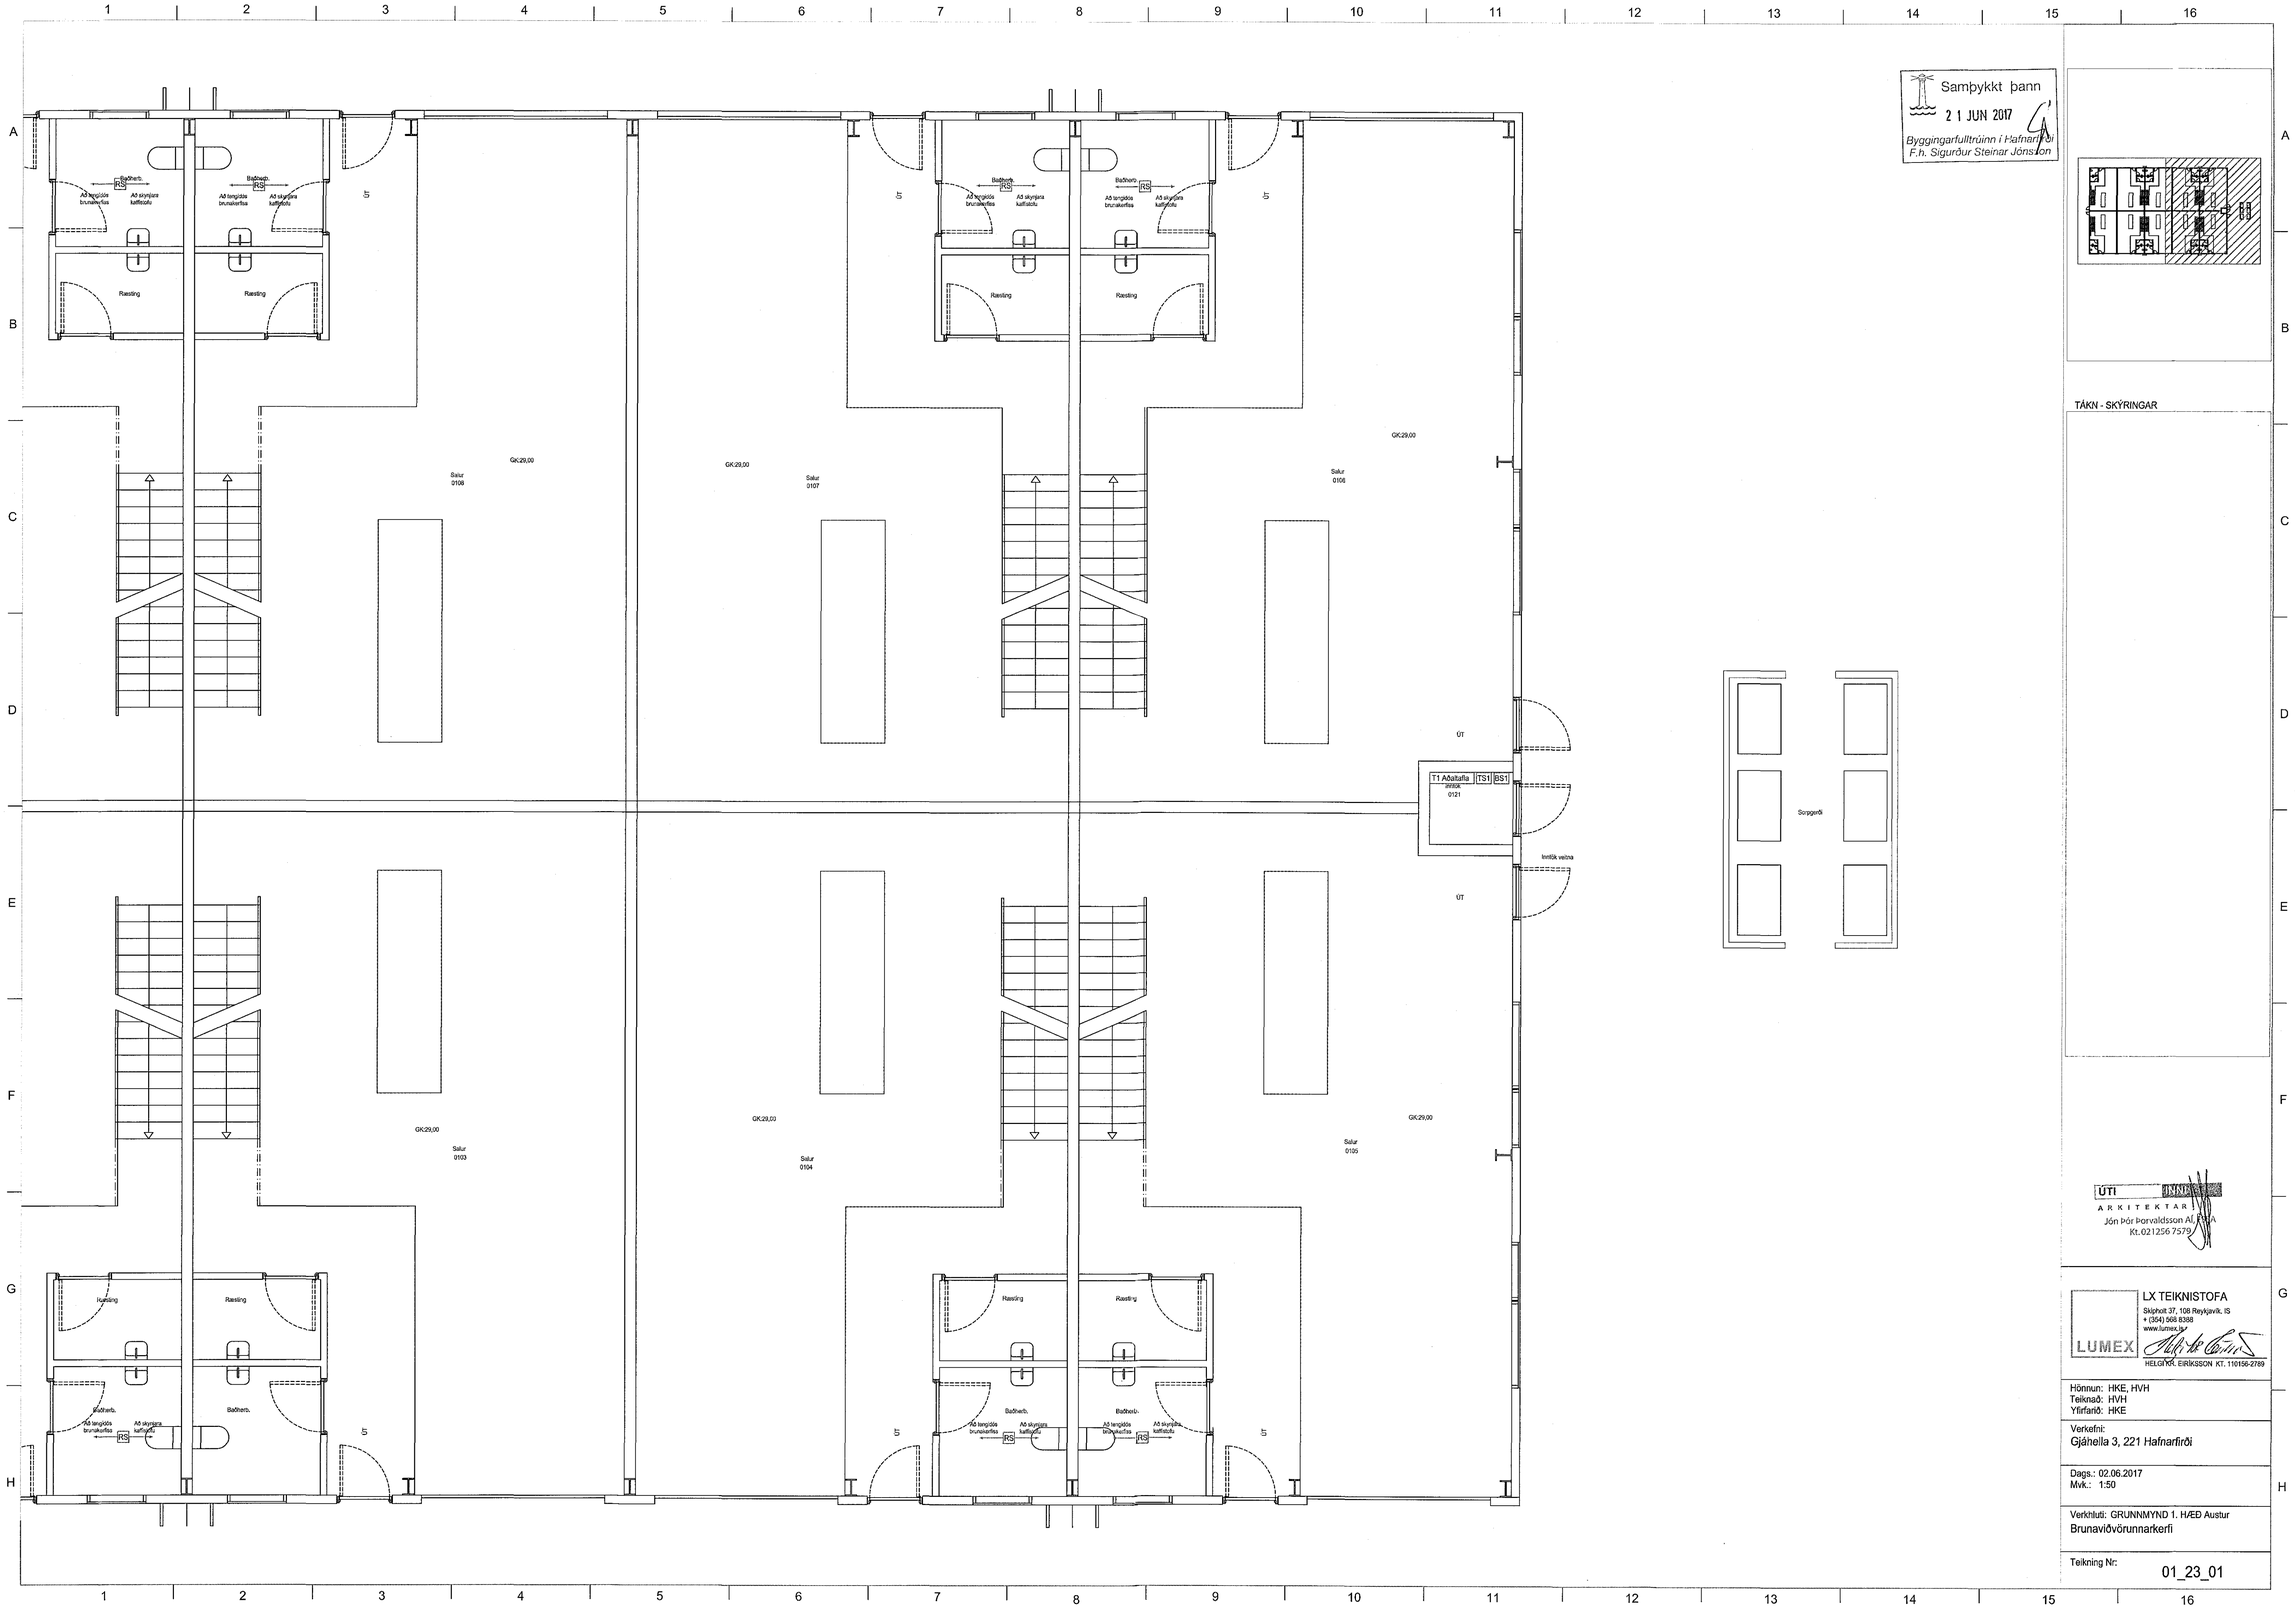

Samþykkt þann
21 JUN 2017
Byggingarfulltrúinn í Hafnarfirði
F.h. Sigurður Steinar Jónsson

TÁKN - SKÝRINGAR

ÚTI ARKITEKTAR
Jón Þór Þorvaldsson Af. FAA
Kt.021256 7579

LUMEX
LX TEIKNISTOFA
Skipholt 37, 108 Reykjavík, IS
+ (354) 568 8388
www.lumex.is
HELGI KR. EIRÍKSSON KT. 110156-2789

Hönnun: HKE, HVH
Teiknað: HVH
Yfirfarið: HKE

Verkefni:
Gjáhella 3, 221 Hafnarfirði

Dags.: 02.06.2017
Mvk.: 1:50

Verkhluti: GRUNNMYND 1. HÆÐ Austur
Brunaviðvörunnarkerfi

Teikning Nr: 01_23_01