Format A1 (841x594 mm) is 20 mm outside

Skráningartafla: Alcan á Íslandi hf
Landnúmer: 123154
Matshlutanúmer: 48

Skrásetjari: Unnur Stella Guðmundsdóttir
Kennitala: 150265-5329
Útgáfa: 4.01c Dags.: 16.09.2003

Uppskipting og lýsing / Staerðir

D0 Lóðar-	D1 Rýmis hæð-rúð	D2 Notkun texti	D3 Hlöð-Notkun	D4 Eignar-hald	D5 Brúttóflötur m²	D5M Millifl. m²	D6 Stoðir m²	D7 Op m²	D8 Brúttórúmm.	D9 Brúttóflötur sh. < 1.8	D10a Salarhæð min	D10b Salarhæð max	D11 Br.flöt./rúmmál m³	D12 Nettóflötur m²	D16 Brl.fatarmál m²	Reiknistala skiparúmmáls	D17 Skipta-rúmmál m³
		Matshluti			518.6	0.0	0.0	0.0	518.6	0.0			4,403.0	0.0	0.0		0.000
		Botn											112.5				
	00	**Kjallari**															
	01	**1. hæð**			518.6	0.0	0.0	0.0	518.6	0.0			4,290.5	0.0	0.0		
A	0101	**Kerbrotstöð**	I	0101	518.6				518.6		6.77	9.31	4,290.5				
B	0102	**Loftsiubúnaður**	I	0101	44.1				44.1		7.25	8.35	344.0				
	02	**2. hæð**															
	03	**3. hæð**															
	04	**Þak**															

Athugasemdir

Byggingin er stálgrindarhús með bárustálklæðningu, óeinangruð

Sameignir sumra

Eignarhald

Eignar-hald	Notkun texti	Brl.fatarmál m²	Skiparúmmál Sérrými m³	Skiparúmmál Sérrými og sameign m³
0101	**Kerbrotstöð**	0.0	0.000	0.000
	Alls	0.0	0.000	0.000

Samþykkt þann
30 SEPT. 2003
Byggingafulltrúinn í Hafnarfirði
F.h. Kristjan Þorarinsson

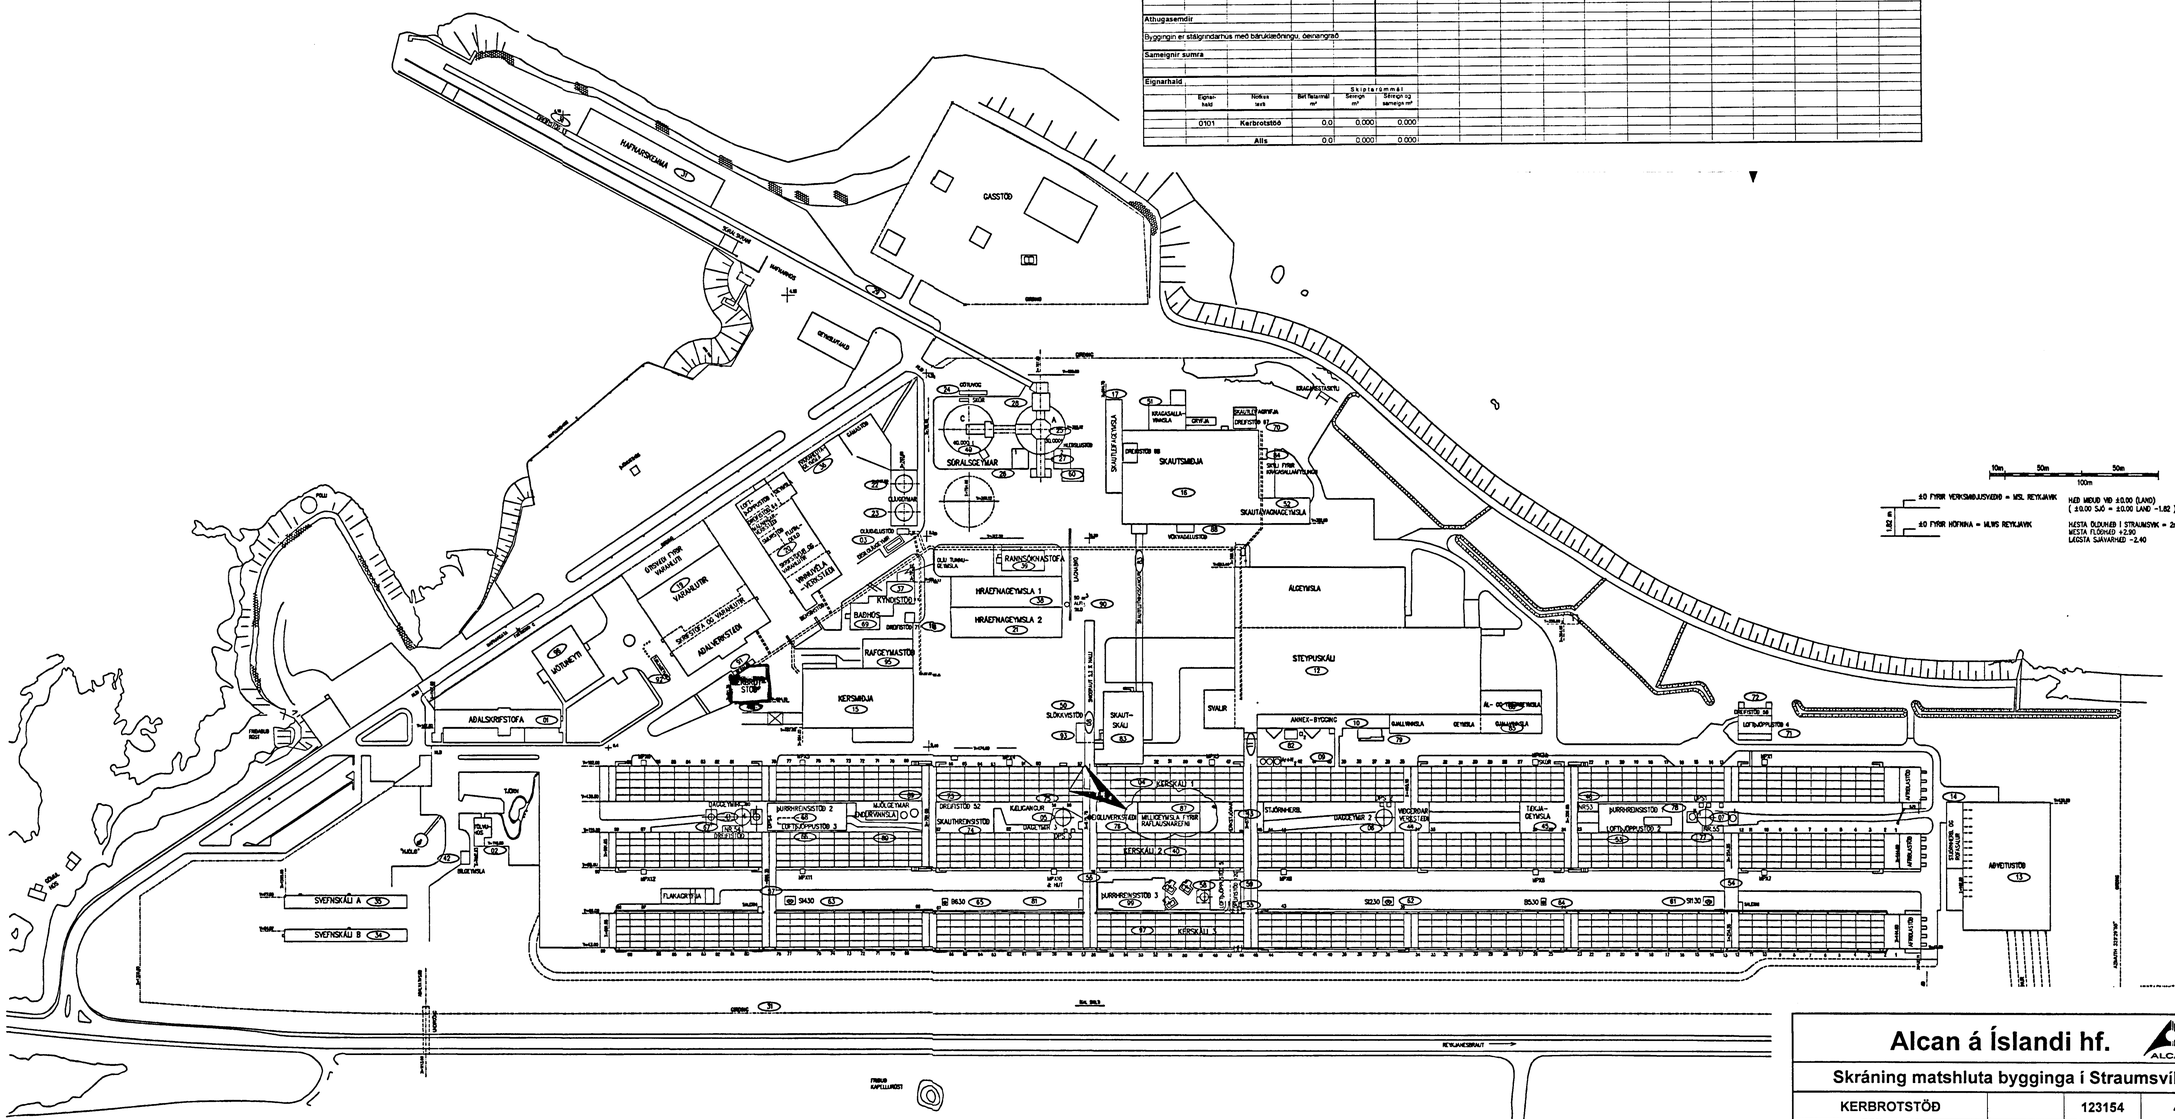

10m 50m 50m
100m

±0 FYRIR VERKSMIÐJUSVÆÐIÐ = MSL REYKJAVÍK
MEÐ MIÐJUÐ VIÐ ±0.00 (LAND)
(±0.00 SJÁ = ±0.00 LAND -1.82)
1.82 m
±0 FYRIR HÖFNINA = MLWS REYKJAVÍK
HÆSTA ÖLDUMEÐ Í STRAUMSVÍK = 2m.
MESTA FLÓÐHÆÐ +2.90
LÆGSTA SJÁVARHÆÐ -2.40

1:2000
1 m

Alcan á Íslandi hf.

Skráning matshluta bygginga í Straumsvík

KERBROTSTÖÐ		123154	48
Heiti byggingar	*Fastanúmer*	*Landnúmer*	*Matshlutanúmer*

VST **Verkfræðistofa Sigurðar Thoroddsen hf.** kt. 611276-0289

Niels Indriðason NI | 2003-09-18

Niels Indriðason kt. 181144-3949 | *Dagsetning*

Skýringar:
Explanations:

Breyt. Rev.	Breyting Revision	Dags. Date	Samþ. Approved	Nellk. heimil. Released
K	GRUNNMYND UPPFÆRÐ	29.08.2003	GUR	SvS
J	VÖRTUFRÆS Í TENGIGANGI 56-57	08.11.2002	HFB	SvS
I	SKAUTLEIFASÖFNUN Í TENGIGANGI 56-57	10.12.2001	NI	SvS
H	KÆLIAÐST. Í TENGIBYGG. 78-79	26.11.2001	NI	SvS
G	ÁL-OG TÆKJAGEYMSLA (86)INNFÆRÐ	20.11.2001	SE	SvS
F	SKAUTABRAUT OG GJALLGEYMSLA INNF.	08.10.2001	GUR	SvS
L	MILLIGEYMSLA FYRIR RAFLAUSNAREFNI	29.08.2003	HFB	SvS

Thv.teikningar nr. ISAL / Ref.drawing no. of ISAL
Samsetn.teikningar nr. ISAL / Assembly drawing no. of ISAL

This drawing is the property of the Alcan Iceland Ltd. and handed out for personal use only. It may neither be copied nor made available to others without permission of the Alcan Iceland Ltd. The receiver is liable for any misuse.

Fjöldi stykkja / Number of pieces: IV | III | II | I

Hlutur Object	Atriði Item	Efni Material	ea.:stk Weight	total:1 heild (kg) Byngd	Athugasemdir Remarks
Álverið, allar byggingar					
Matshlutanúmer					

Stærð Format A1 | Mkv. Scale 1:2000
Kostn.nr.-bók.nr. / CO-no.-Eq.no. 4200 1007
AKS no.

Verktaki / Supplier: VST
Teikn.nr. verktaka / Drw.no. of suppl. 99.110-001 | Breyt./Rev.

Teiknað Drawn: NI 11.05.1998 | Yfirfarið Checked: NI 11.05.1998 | Samþykkt Approved

ALCAN PRIMARY METAL EUROPE
ISAL
Alcan Iceland Ltd
Straumsvík
IS-222 Hafnarfjordur

Drw.no. of ISAL / Teikn.nr. ISAL: 185390 | Breyt./Rev.: L

Teiknað Drawn | Yfirfarið og skráð Checked and filed: 28.02.2000 GUR | Nellkun heimiluð Released: 28.02.2000 SvS