Format A1 (841x594 mm) is 20 mm outside

Skráningartafla:	Alcan á Íslandi hf
Landnúmer:	123154
Matshlutanúmer:	19

Skrásetjari: Unnur Steia Guðmundsdóttir
Kennitala: 150280-5329
Dags.: 15.09.2003
Útgáfa 4.01c

Uppskipting og lýsing

Stærðir

D0 Lykill	D1 Rými hæð+núm	D2 Notkun texti	D3 Hlutfl. flokkun	D4 Eignarhald	D5 Brúttóflötur m²	D5M Mælieiningar	D6 Stoðir m²	D7 Op m²	D8 Brúttórúmm. m³	D9 Brúttóflötur sk < 1.8	D10a Sala/hæð min	D10b Sala/hæð max	D11 Brúttó rúmmál m³	D12 Nettóflötur m²	D16 Birt flatarmál m²	Reiknuð skiptanlrúmm/s	D17 Skipta rúmmál m³
		Matshluti			4.493,4	0,0	0,0	0,0	4.493,4	0,0			33.061,7	433,7	497,6		1.144.000
		Botn											619,9				
	00	**Kjallari**															
	01	**1. hæð**			4.042,1	0,0	0,0	0,0	4.042,1	0,0			31.231,9	234,0	265,0		
A	0101	**Aðalverkstæði**	I	0101	1.608,2				1.608,2		8,63	10,48	13.644,6				
A	0102	**Skrifstofur**	N	0101	254,9				254,9		2,67	2,67	680,7	234,0	254,9	2,67	624.780
A	0103	**Gangur**	U	0101	10,1				10,1		2,57	2,57	26,0		10,1	2,57	0,000
A	0104	**Lager**	I	0101	832,5				832,5		5,56	8,26	7.013,4				
A	0105	**Gröflager**	I	0101	1.334,4				1.334,4		6,43	8,26	9.861,6				
B	0106	**Gashylkjageymsla**	I	0101	57,4				57,4		2,80	2,94	161,9				
A	0107	**Geymsla**	I	0101	2,0				2,0		2,82	2,84	5,7				
	02	**2. hæð**			451,3	0,0	0,0	0,0	451,3	0,0			1.009,9	199,7	232,6		
A	0201	**Málaverkstæði**	I	0101	218,7				218,7		2,59	2,80	602,4				
A	0202	**Skrifstofur**	N	0101	218,0				218,0		2,59	2,80	566,7	199,7	218,0	2,60	519.220
A	0203	**Gangur**	U	0101	14,6				14,6		2,80	2,80	40,9		14,6	2,80	0,000
	03	**3. hæð**															
	04	**Þak**															

Athugasemdir

Rými 0102 samanstendur af 8 skrifstofum, 3 salernum, 2 ræstiskefa, 1 starfsmannaaðstöðu og 1 búningsskefa.
Rými 0202 samanstendur af 5 skrifstofum, 1 fundarherbergi, 2 klósettum og 1 gangi með fjölfaldunaraðstöðu.
Byggingin er að mestu stálgrindarhús með bárustálklæðningu, einangrað. Norður- og suðurgaflar eru steyptir að mestu.
N-rými og málaverkstæði eru steypt í hólf og gólf staðsett innanhúss.

Sameignir sumra

Eignarhald

Eignarhald	Notkun texti	Birt flatarmál m²	Skiptareiningar Sérrými m²	Sameign/sameign m²
0101	**Aðalverkstæði**	497,6	1.144.000	1.144.000
	Alls	497,6	1.144.000	1.144.000

Samþykkt Dags
30 SEPT. 2003
Byggingarfulltrúinn í Hafnarfirði

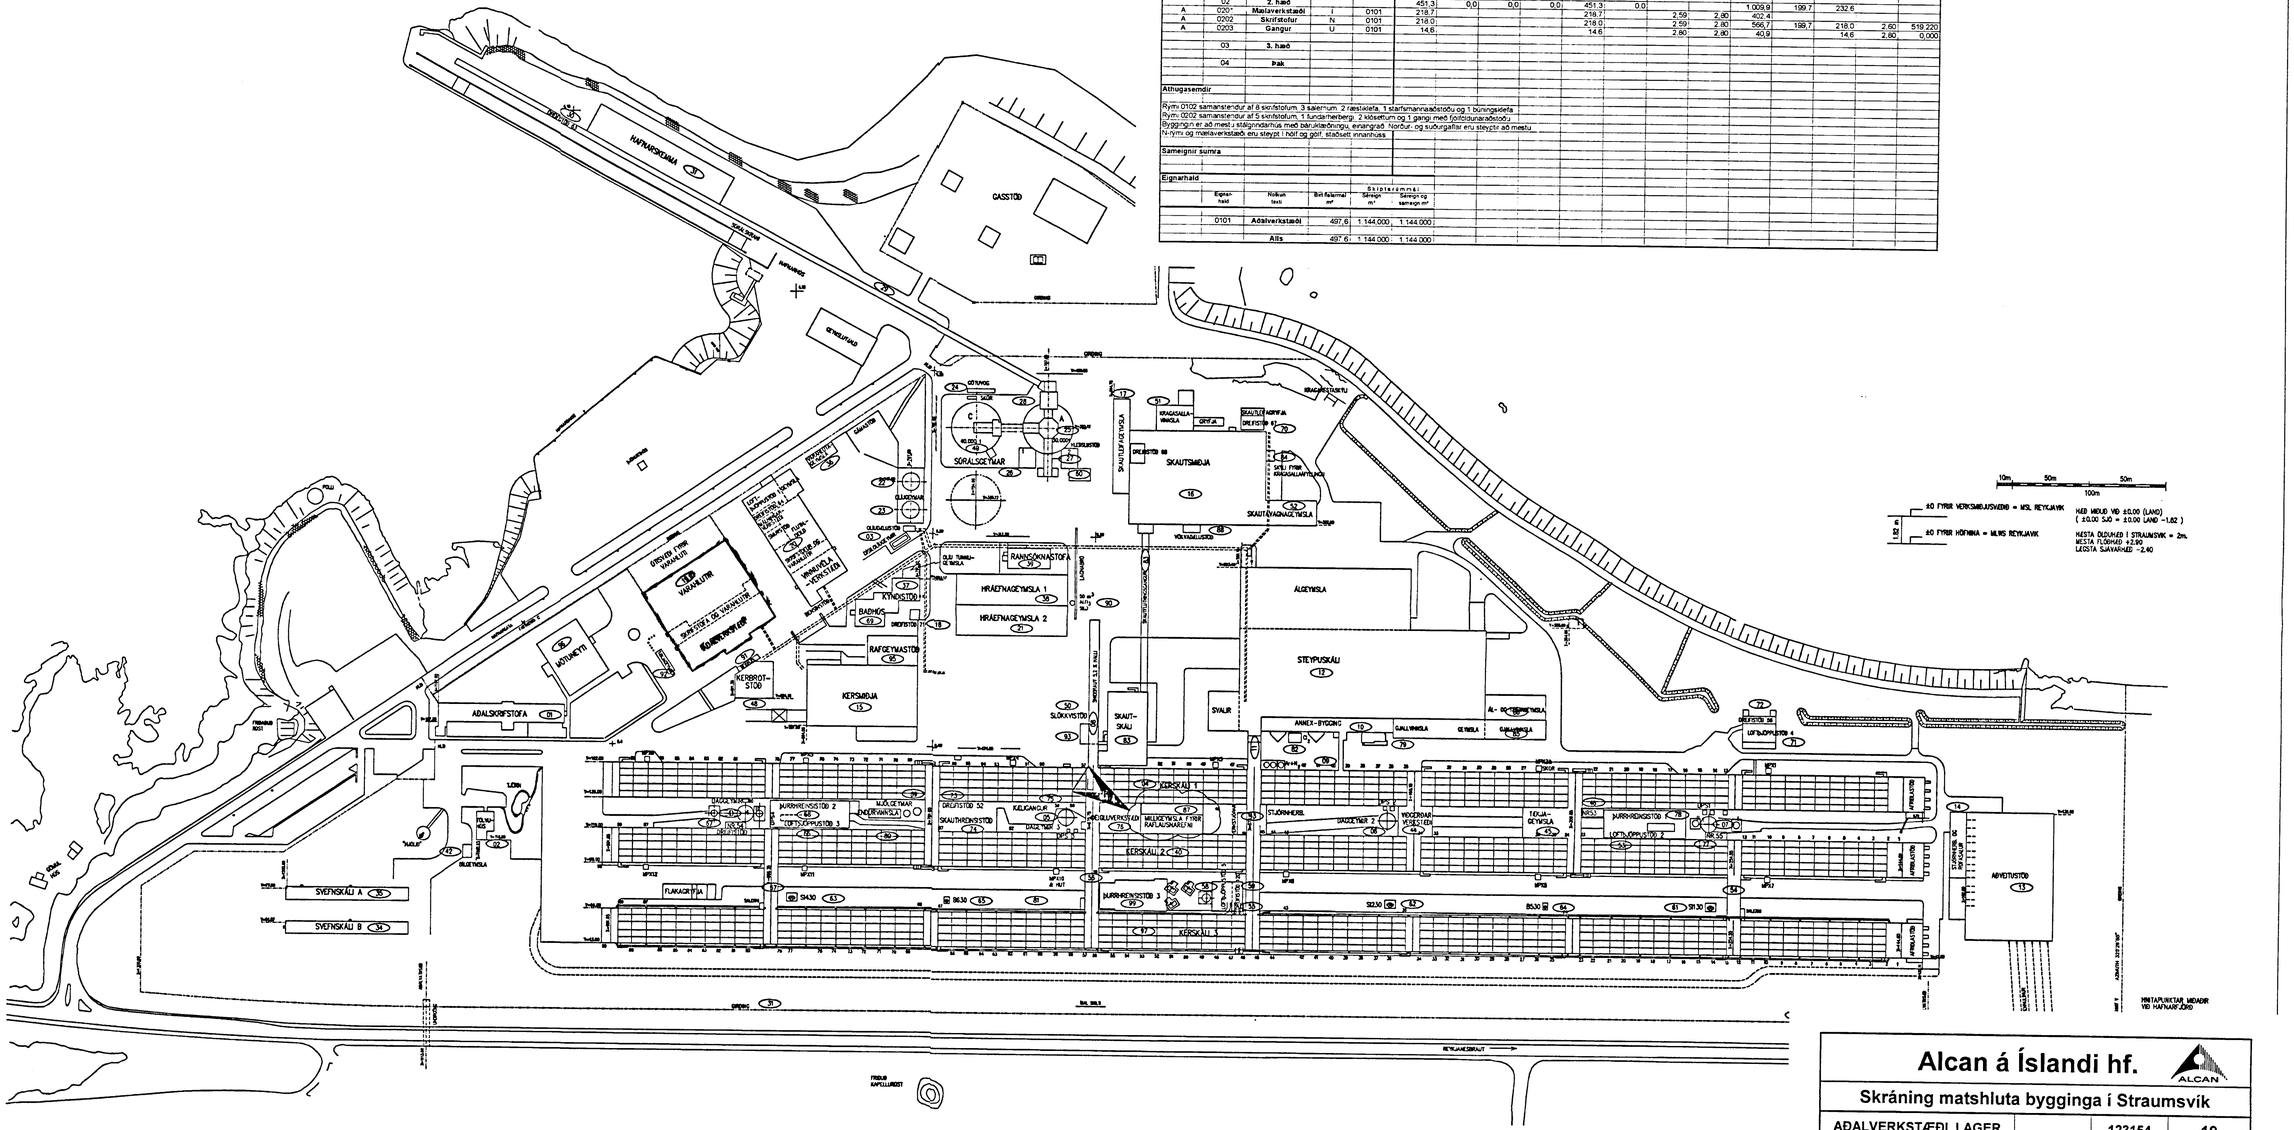

1: 2000 E
100

Alcan á Íslandi hf.

Skráning matshluta bygginga í Straumsvík

Heiti byggingar	Fastanúmer	Landnúmer	Matshlutanúmer
AÐALVERKSTÆÐI, LAGER		123154	19

VST Verkfræðistofa Sigurðar Thoroddsen hf. kt. 611276-0289

Niels Indriðason NI — 2003-09-16
Niels Indriðason kt. 181144-3949 — Dagsetning

Skýringar:
Explanations:

K	GRUNNMYND UPPFÆRÐ	29.08.2003	GUR	SvS
J	VÖRTUFRÆS Í TENGIGANGI 56-57	08.11.2002	HFB	SvS
I	SKAUTLEIFASÖFNUN Í TENGIGANGI 56-57	10.12.2001	NI	SvS
H	KÆLIADST. Í TENGIBYGG. 78-79	26.11.2001	NI	SvS
G	ÁL-OG TÆKJAGEYMSLA (86)INNFÆRÐ	20.11.2001	SE	SvS
F	SKAUTABRAUT OG GJALLGEYMSLA INNF.	08.10.2001	GUR	SvS
L	MILLIGEYMSLA FYRIR RAFLAUSNAREFNI	29.08.2003	HFB	SvS
Breyt. Rev.	Breyting Revision	Dags. Date	Samþ. Approved	Nótik. heimil. Released

Tilv.teikningar nr. ÍSAL / Ref.drawing no. of ÍSAL

Samsetn.teikningar nr. ÍSAL / Assembly drawing no. of ÍSAL

This drawing is the property of the Alcan Iceland Ltd. and handed out for personal use only. It may neither be copied nor made available to others without permission of the Alcan Iceland Ltd. The receiver is liable for any misuse.

Fjöldi stykkja / Number of pieces: IV III II I

Hlutur / Object	Atriði Item	Efni Material	ea.: stk. / Weight (kg)	total:1 heild / Þyngd	Athugasemdir / Remarks
Álverið, allar byggingar					
Matshlutanúmer					

Stærð / Format: A1 — Mkv. / Scale: 1:2000
Kostn.nr.-bún.nr. / Cons.-Eq.no.: 4200 1007
AKS no.:
Verktaki / Supplier: VST
Teikn.nr. verktaka / Dra.no. of suppl.: 99.110-001 — Breyt./Rev.:
Teiknað / Drawn: NI 11.05.1998 — Yfirfarið / Checked: NI 11.05.1998 — Samþykkt / Approved:

ALCAN PRIMARY METAL EUROPE
ÍSAL — Alcan Iceland Ltd — Straumsvík — IS-222 Hafnarfjörður

Dra.no. of ÍSAL / Teikn.nr. ÍSAL: 185390 — Breyt./Rev.: L

Teiknað / Drawn:
Yfirfarið og samþ. / Checked and Rel.: 28.02.2000 GUR
Nothun heimiluð / Released: 28.02.2000 SvS