Samþykkt þann
12 OKT. 2003
Byggingafulltrúinn í Hafnarfirði
F.h. Kristján Pórarinsson

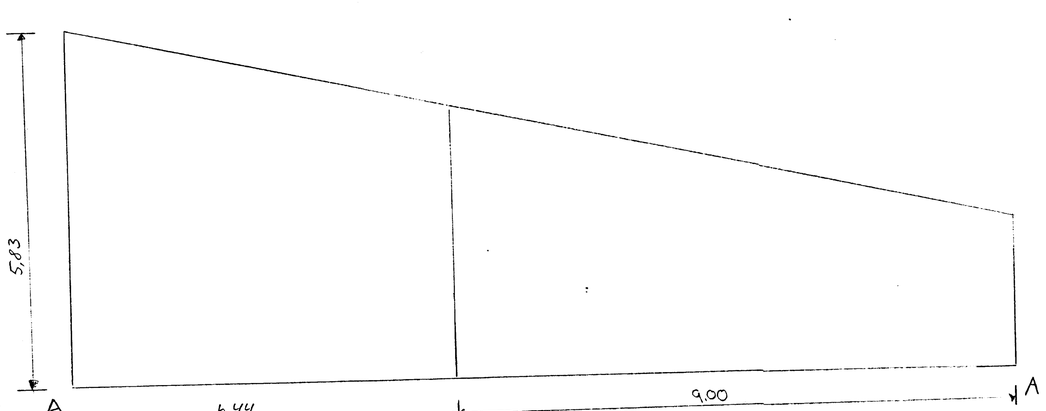

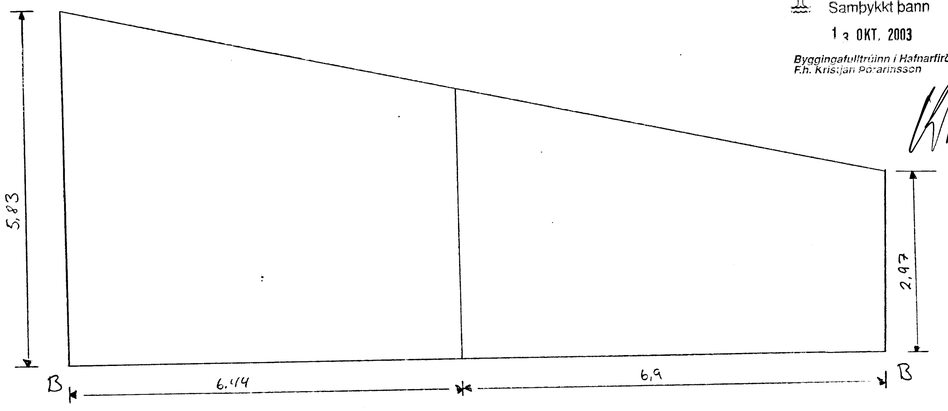

GRUNNMYND 1:100

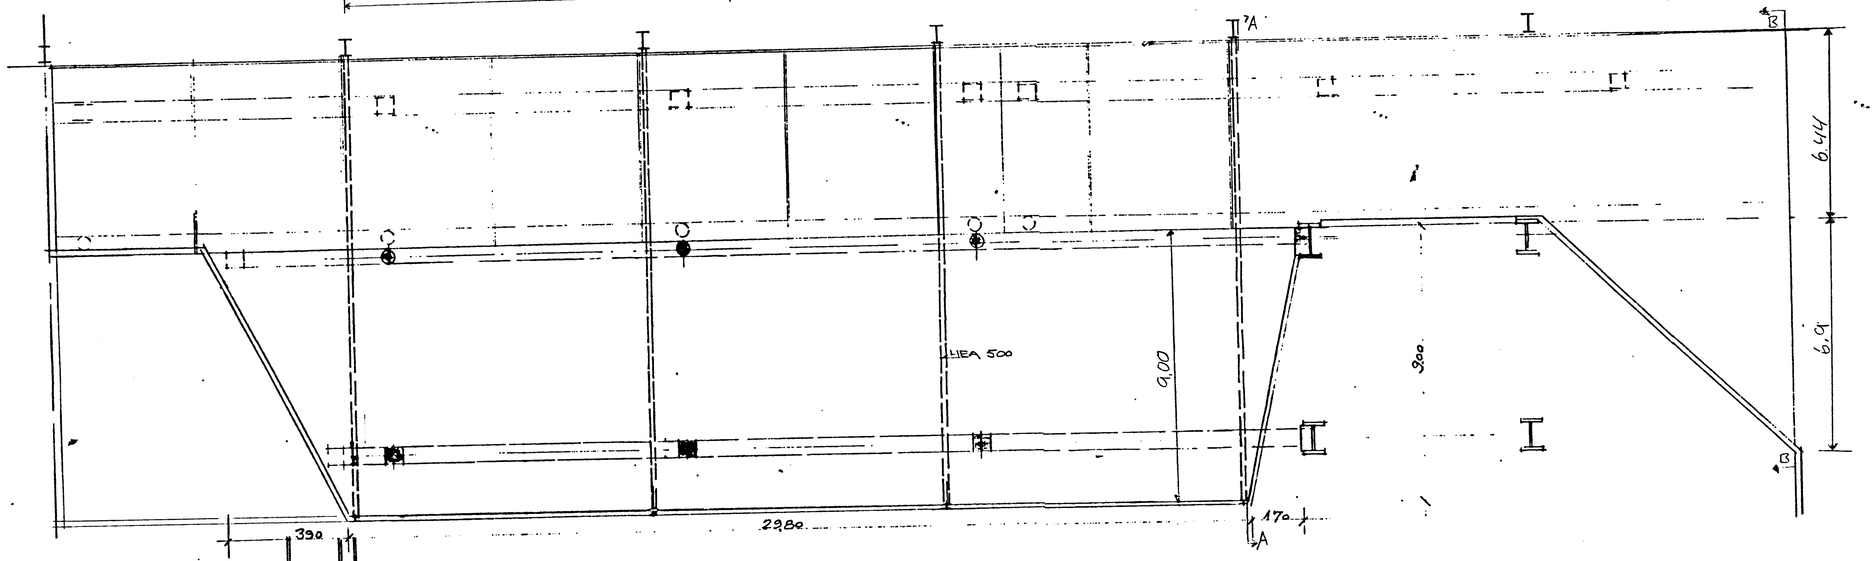

ÞVERSNIÐ 1:50

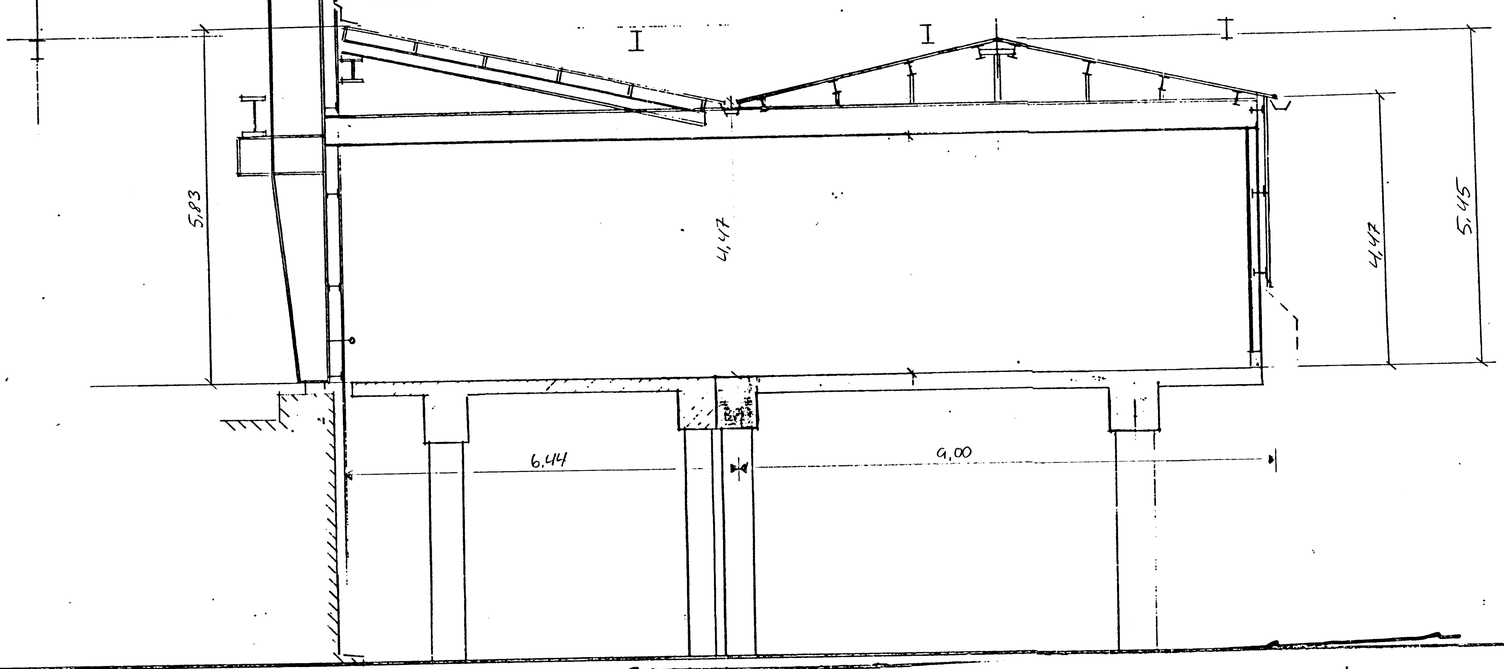

YFIRLITSMYND 1:1000

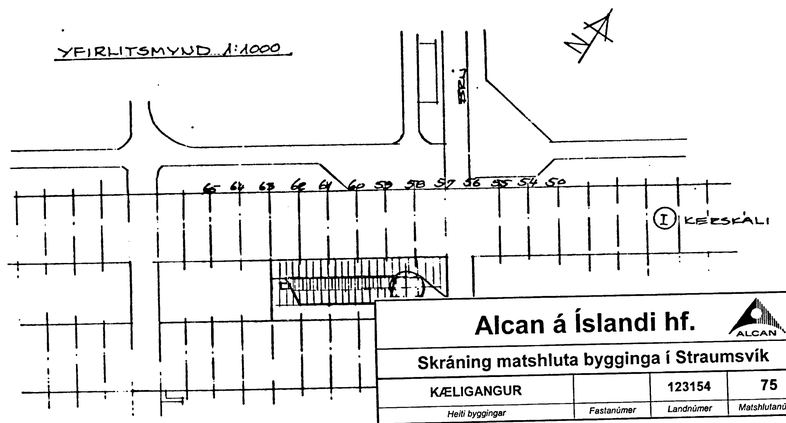

Alcan á Íslandi hf.	
Skráning matshluta bygginga í Straumsvík	
KÆLIGANGUR	123154 / 75
Heiti byggingar / Fastanúmer / Landnúmer / Matshlutanúmer	
VST Verkfræðistofa Sigurðar Thoroddsen hf. kt. 611276-0289	
Niels Indriðason kt. 181144-3949	2003-10-06
	Dagsetning

BR.	DAGS.	BREYTING

ÍSLENZKA ÁLFELAGIÐ HF
STRAUMSVÍK
SKÝLI FYRIR SKAUTVAGNA
STÆKKUN

TÆKNIÞJÓNUSTAN SF.
LÁGMÚLA 5 - 105 REYKJAVÍK - SÍMI 83844
Cilljalmur Þorláksson

HANNAÐ	KVARÐI 1:100, 1:50, 1:10
TEIKNAÐ	DAGS. 14. 12. 83
YFIRFARIÐ	NR. 83114 / BL. 1 AF.