



D1 Snið
M 1:20

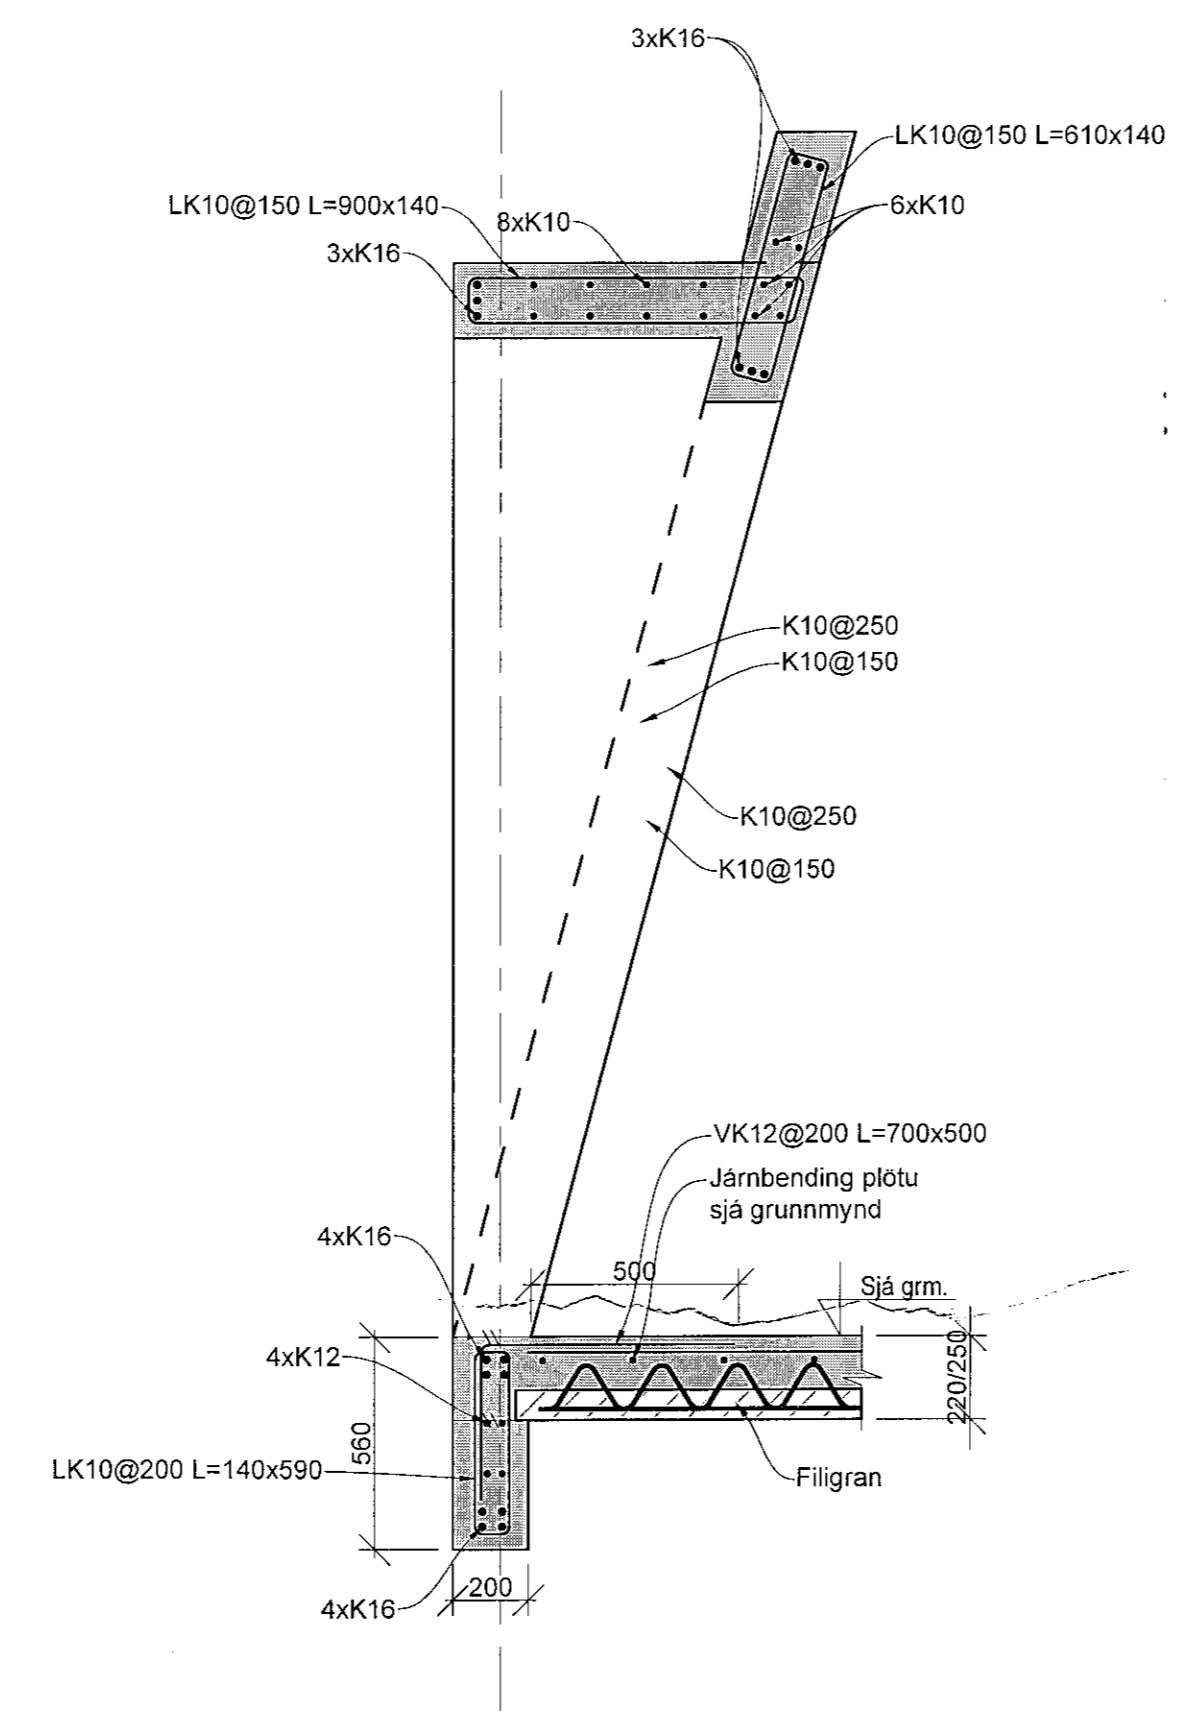

D2 Snið
M 1:20

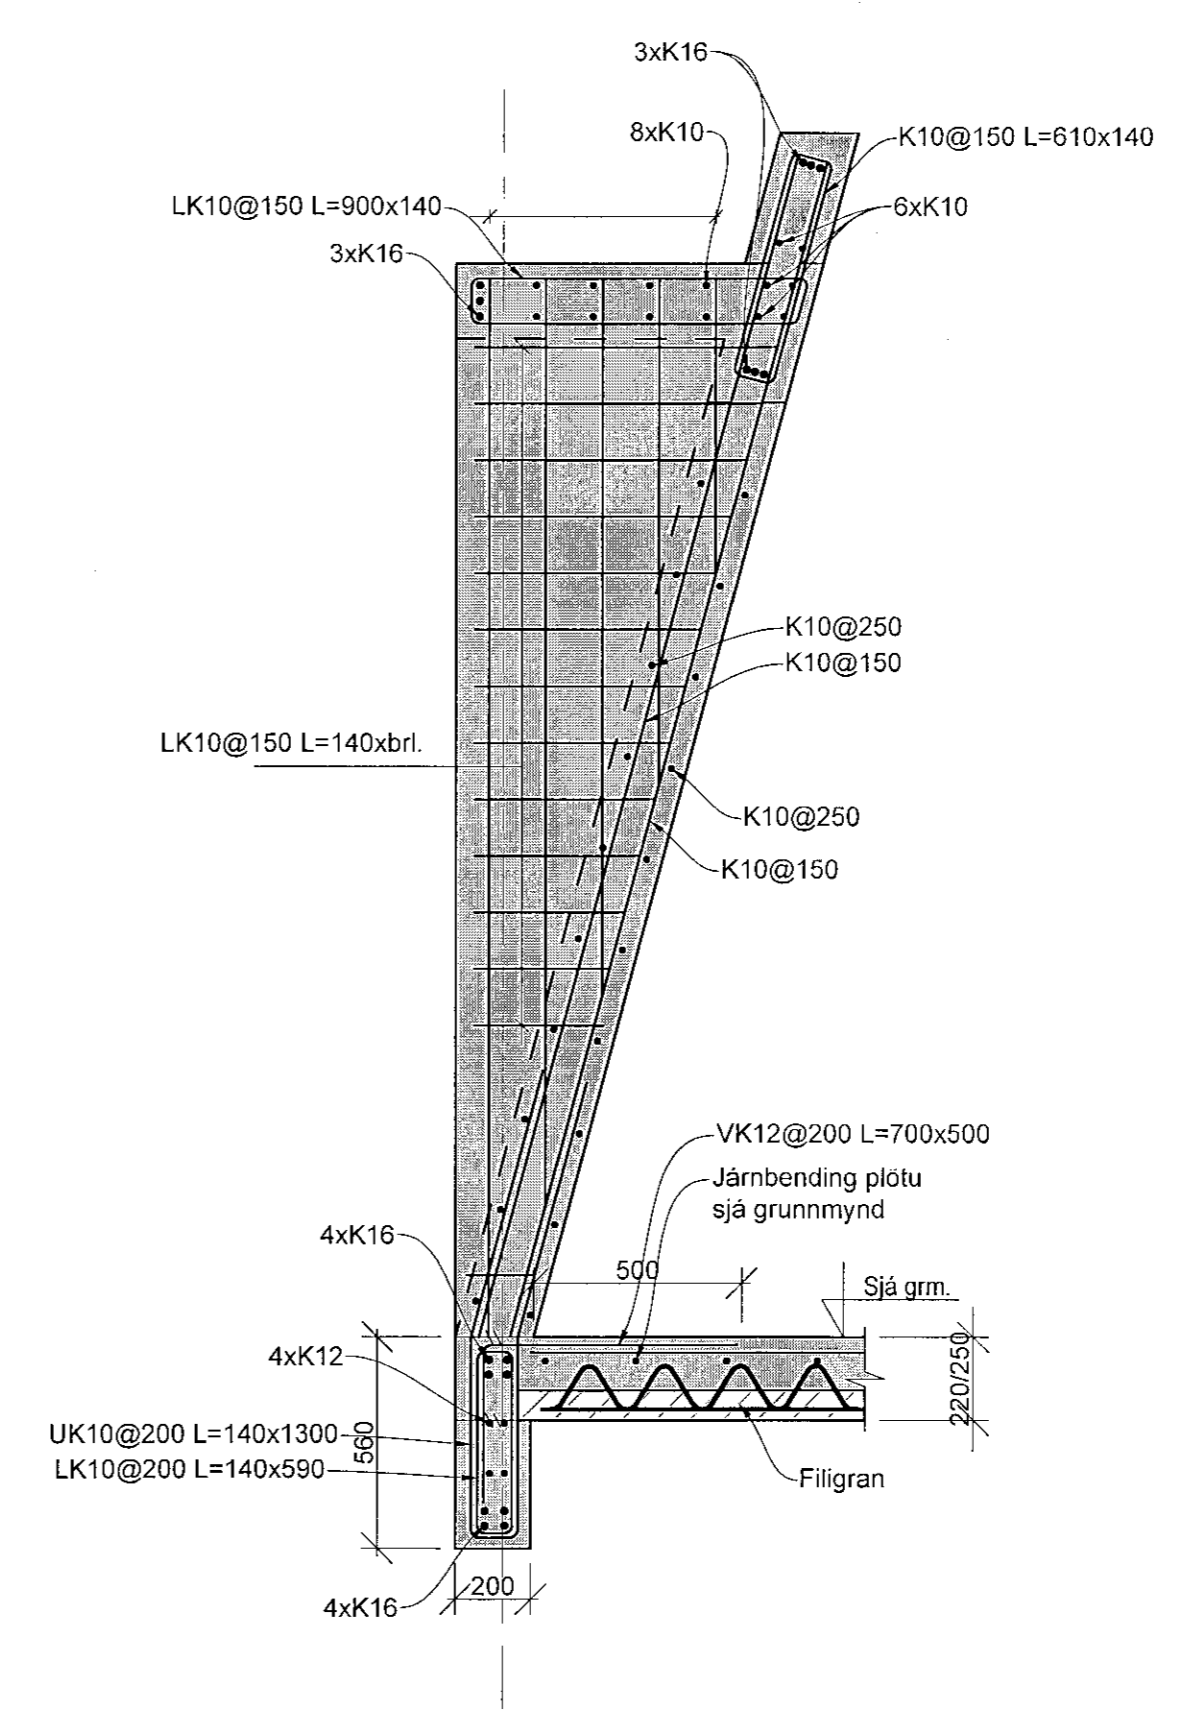

D3 Snið
M 1:20





Íbúða- og verslunarhúsnæði
Fjarðargata 13-15/Strandgata 30
220 Hafnarfjörður

Burðarvirki
Steypuvirki
Snið í hallandi vegg


19. Júní 2023

TEKNIÐMÆR	BLAÐSTJÓRÐ	HANNAÐ	JF
21-116	A1	TEKNAÐ	MD
B_S_XX_02		YFIRFARNAÐ	JF
DAGS	MELKVARÐI	ÚTGÁFA	
15.06.2023	1:20	A	

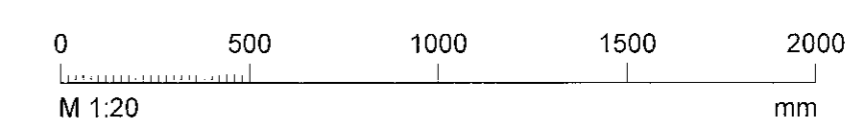


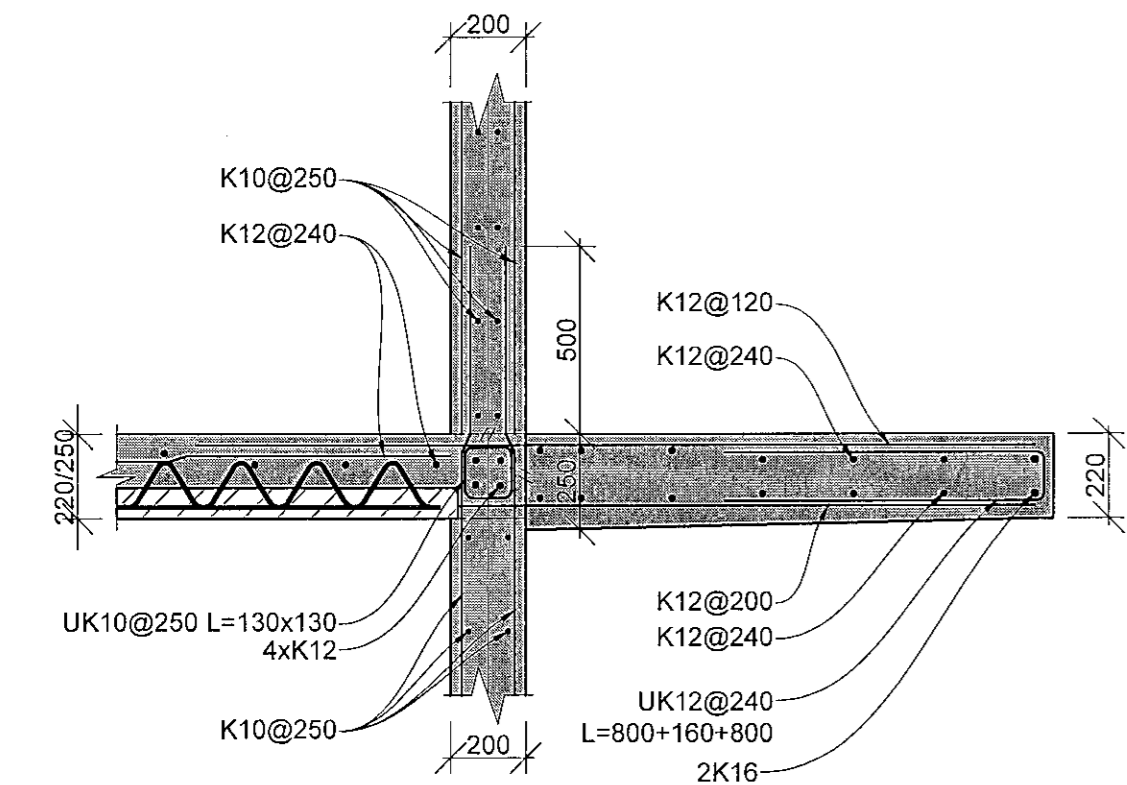


X1 Snið
M 1:20

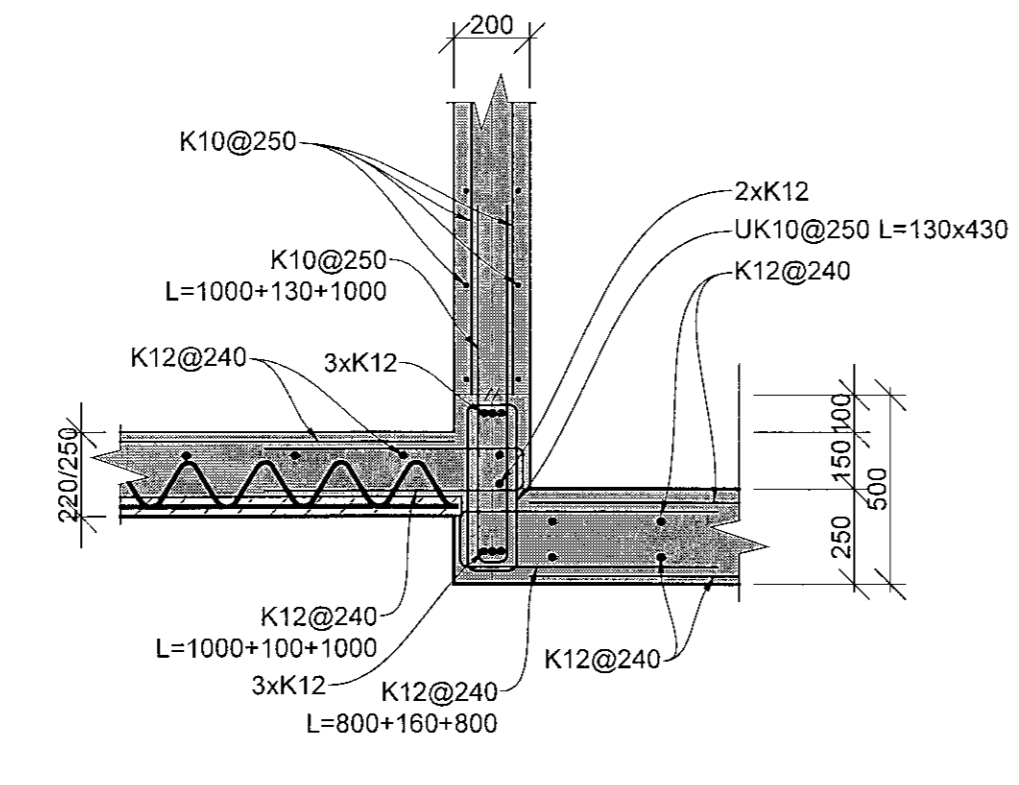


X2 Snið
M 1:20

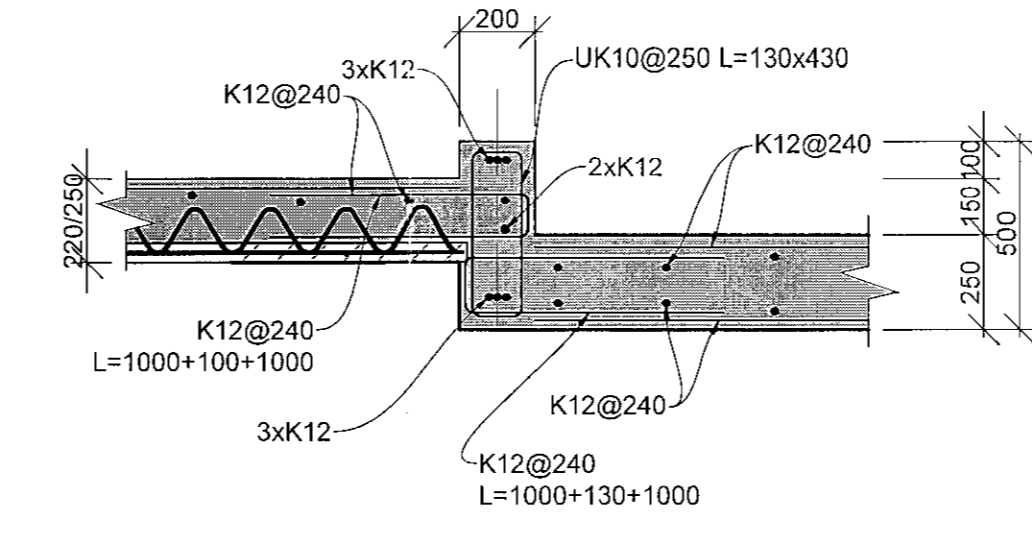


X3 Snið
M 1:20

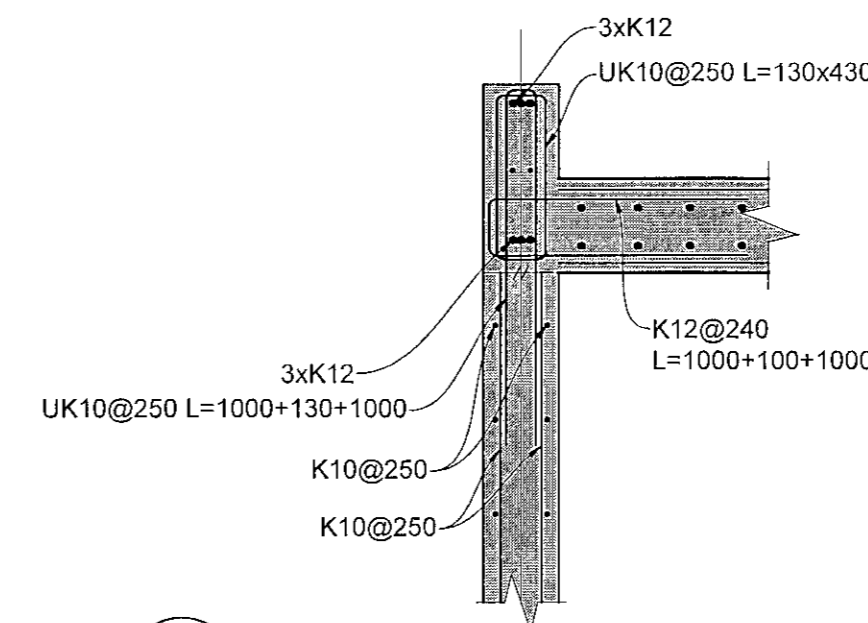


X4 Snið
M 1:20

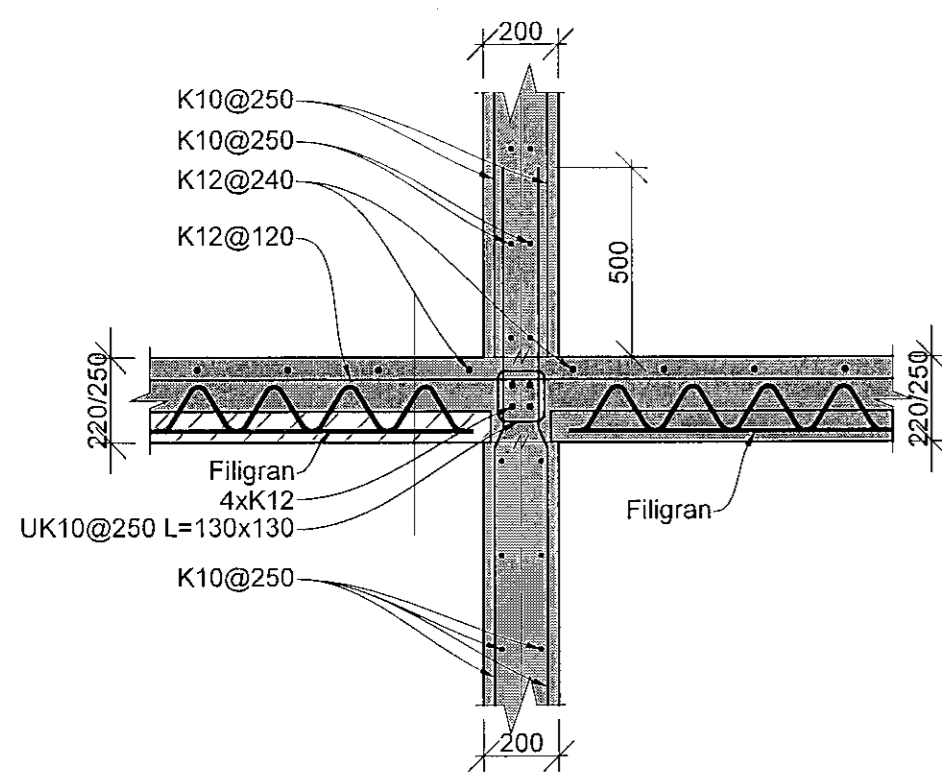


X5 Snið
M 1:20

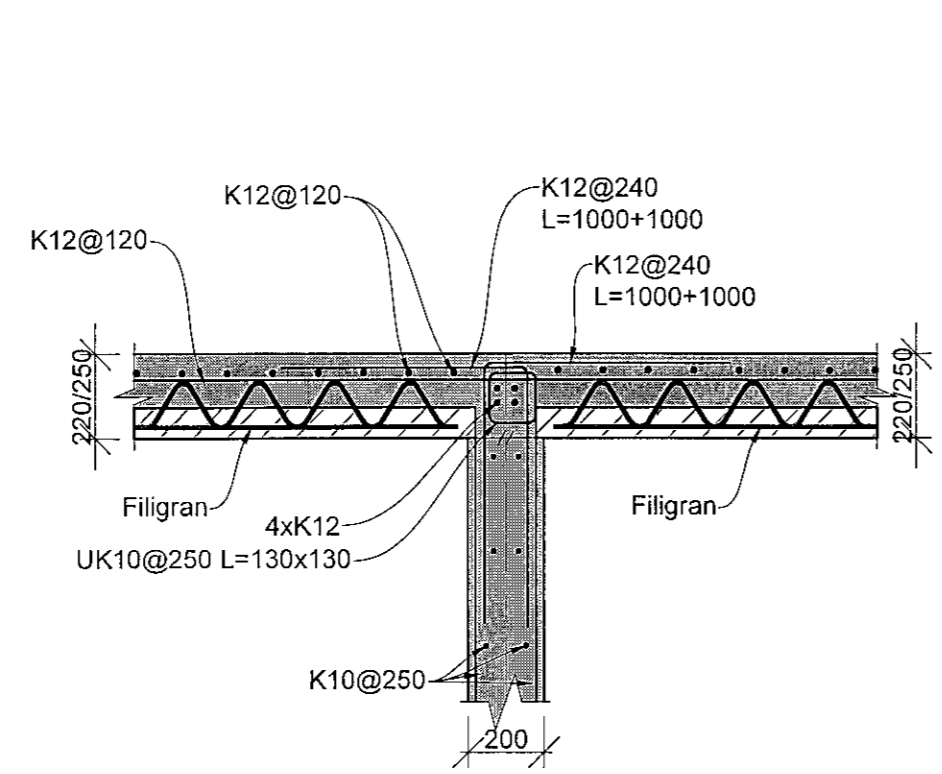


X6 Snið
M 1:20

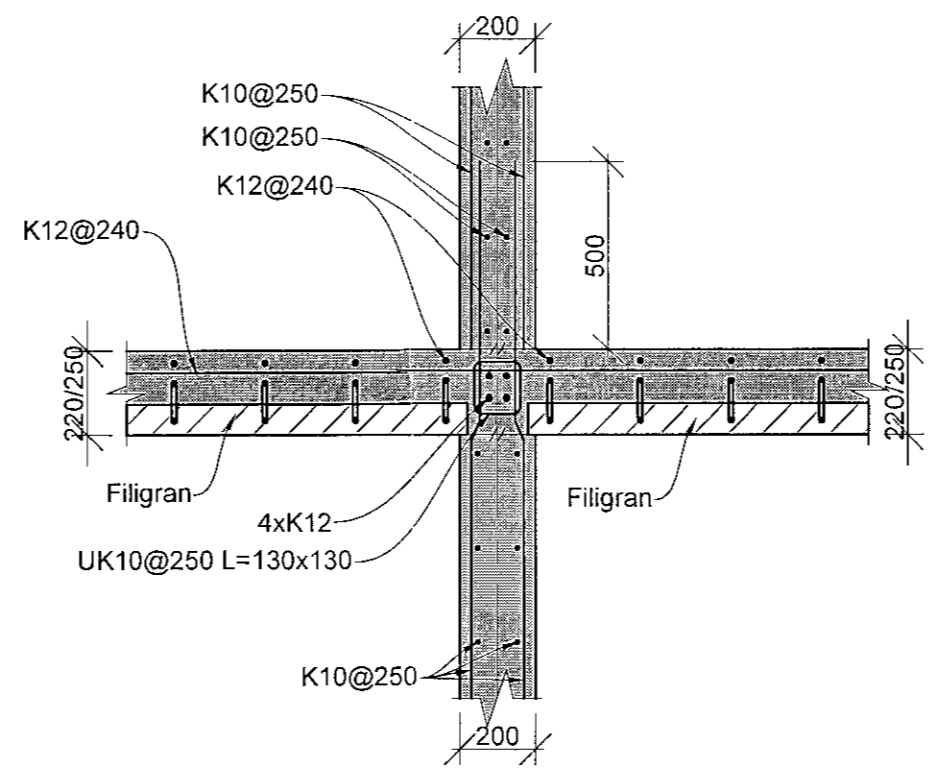


X7 Snið
M 1:20

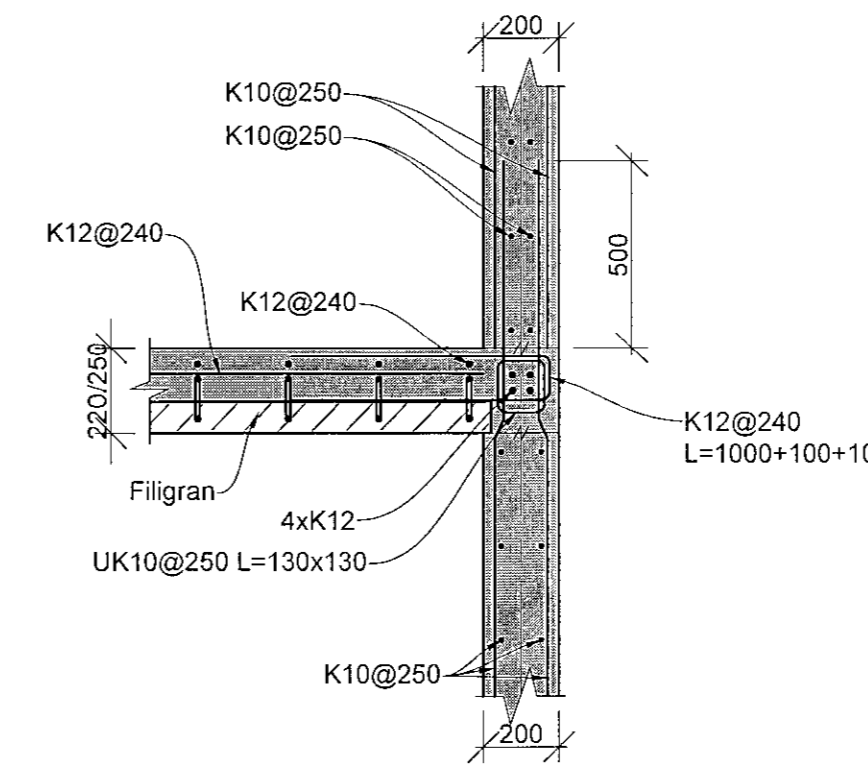


X8 Snið
M 1:20

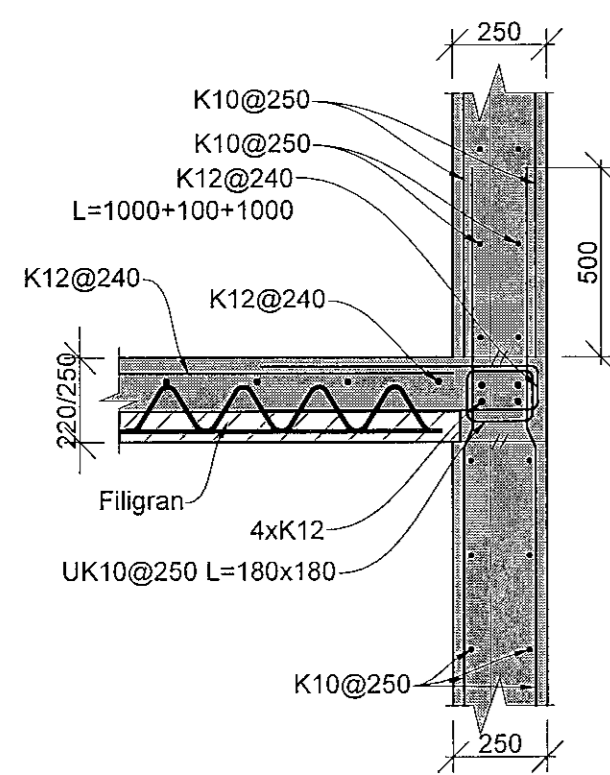


X9 Snið
M 1:20

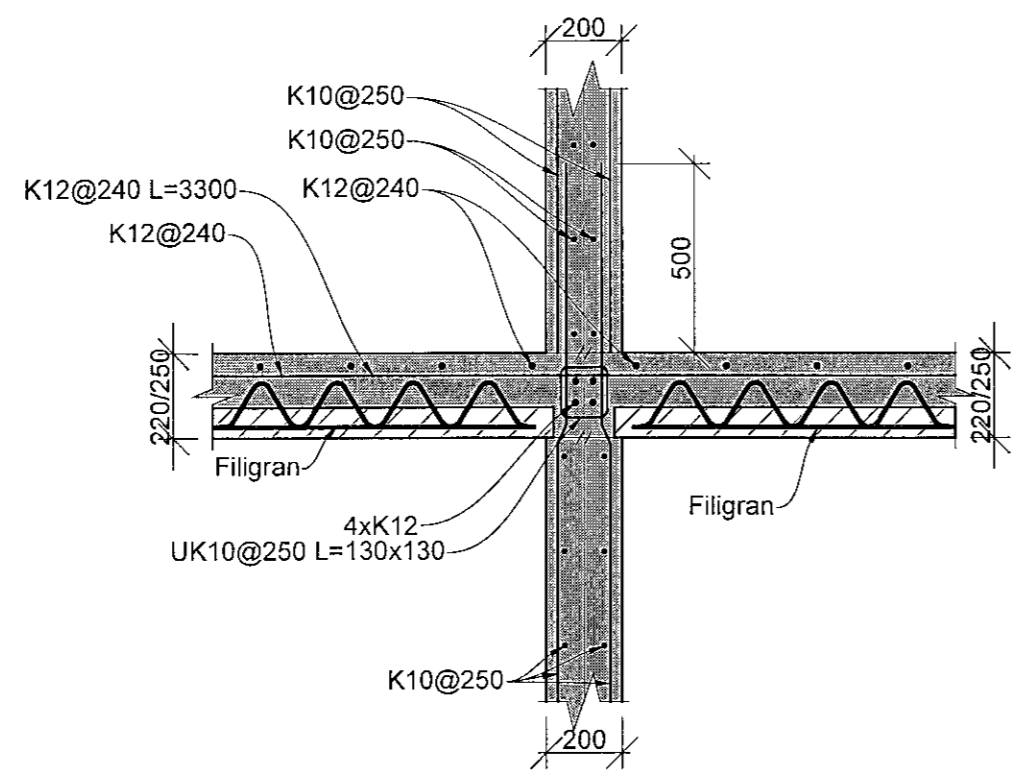


X10 Snið
M 1:20

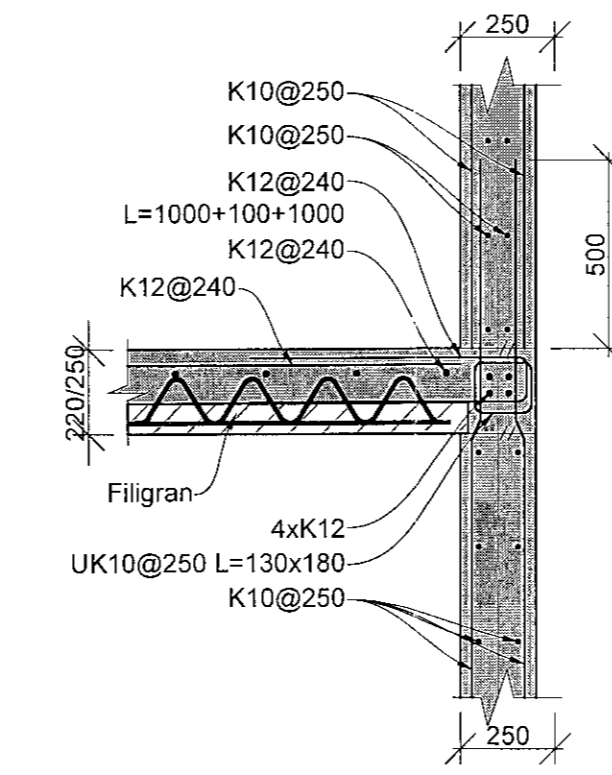


X11 Snið
M 1:20

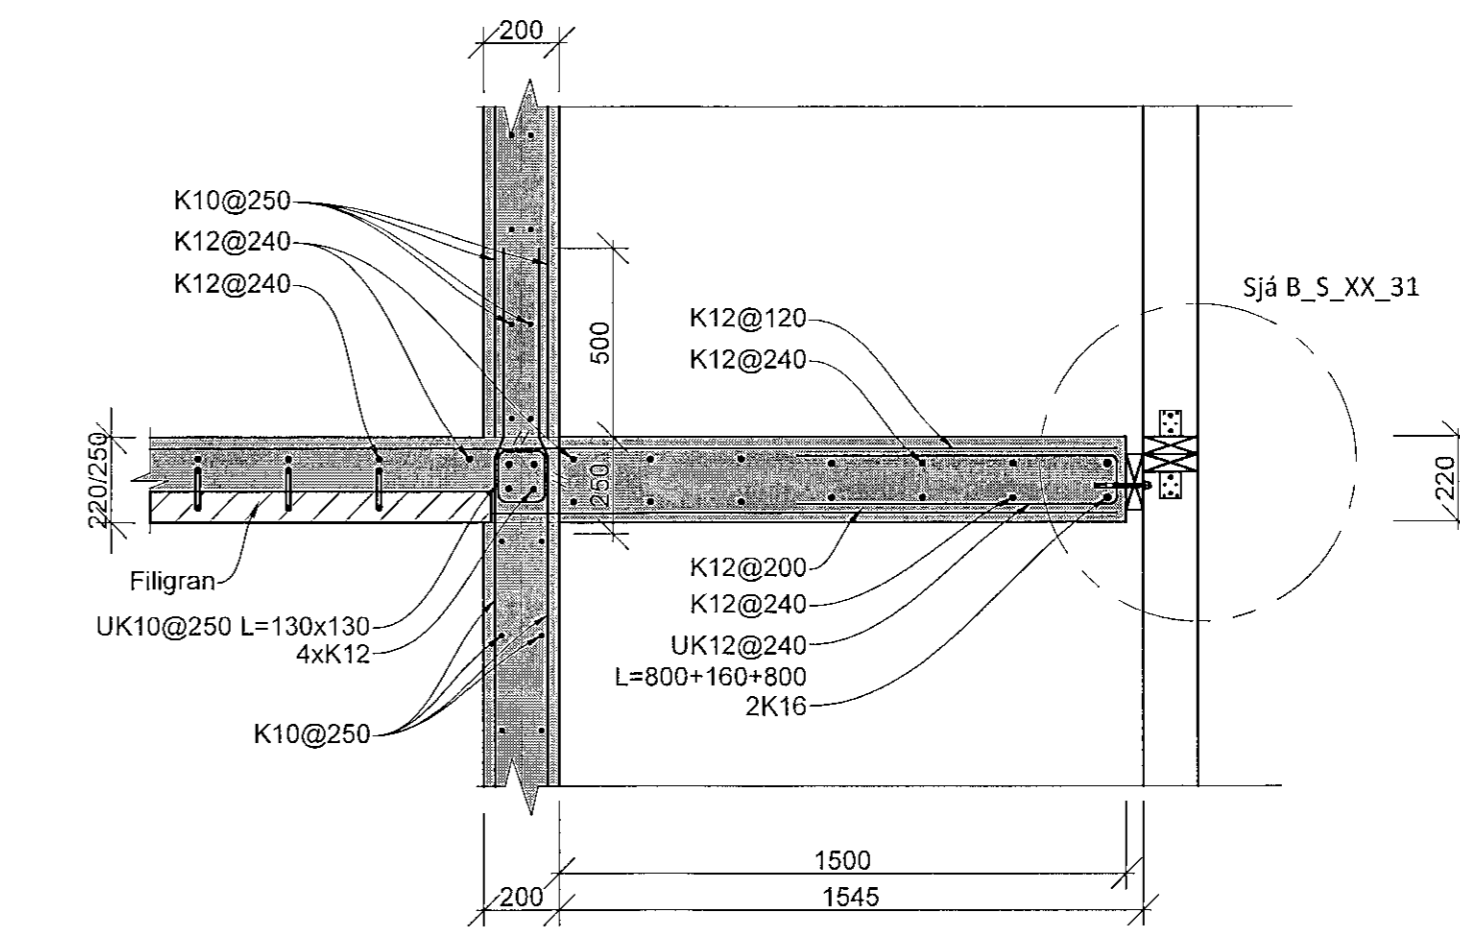


X12 Snið
M 1:20

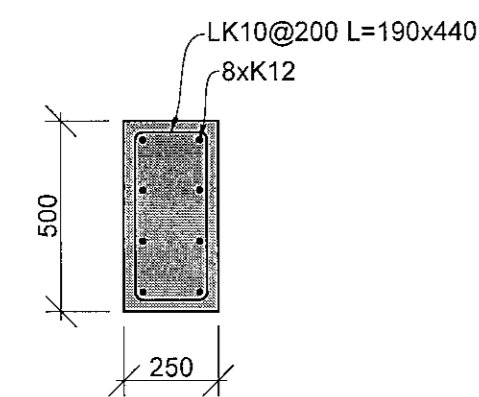


S01 Snið
M 1:20

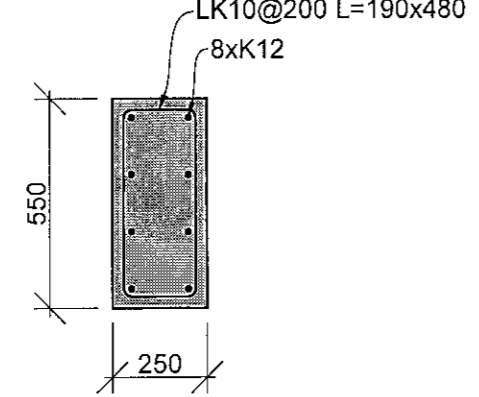


S02 Snið
M 1:20

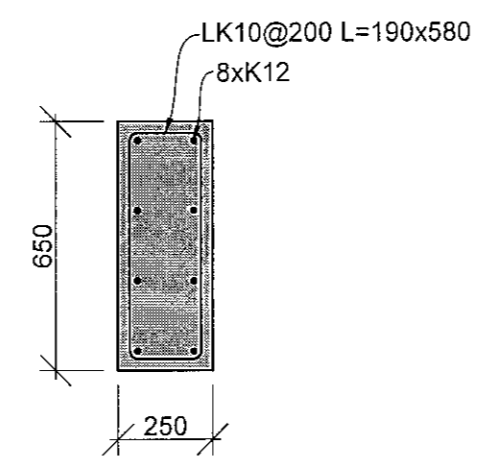

S03 Snið
M 1:20

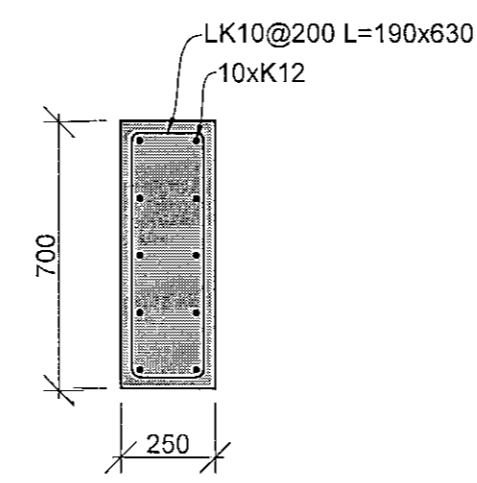

S04 Snið
M 1:20

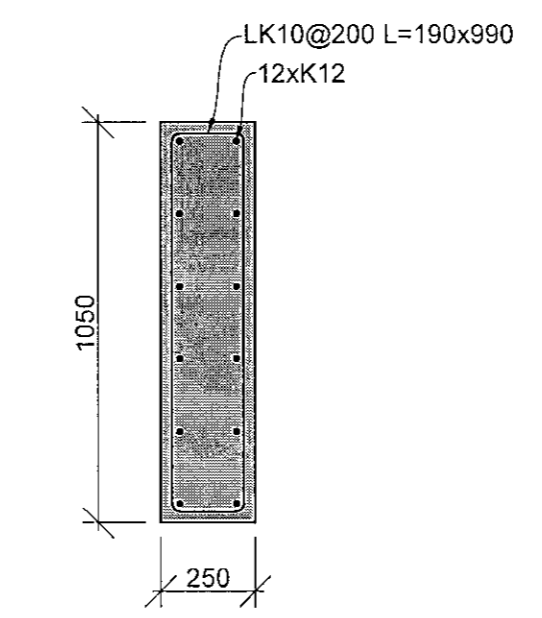

S05 Snið
M 1:20

