


Samþykkt á fundi bygginga-  
nefndar þ. 21.5.1983  
BYGGINGAFULLTRÚIN  
Í HAFNARFIRÐI


Ganga skal frá önnu  
eldstæði í samráði við  
stökkvillissjóra

G19-74

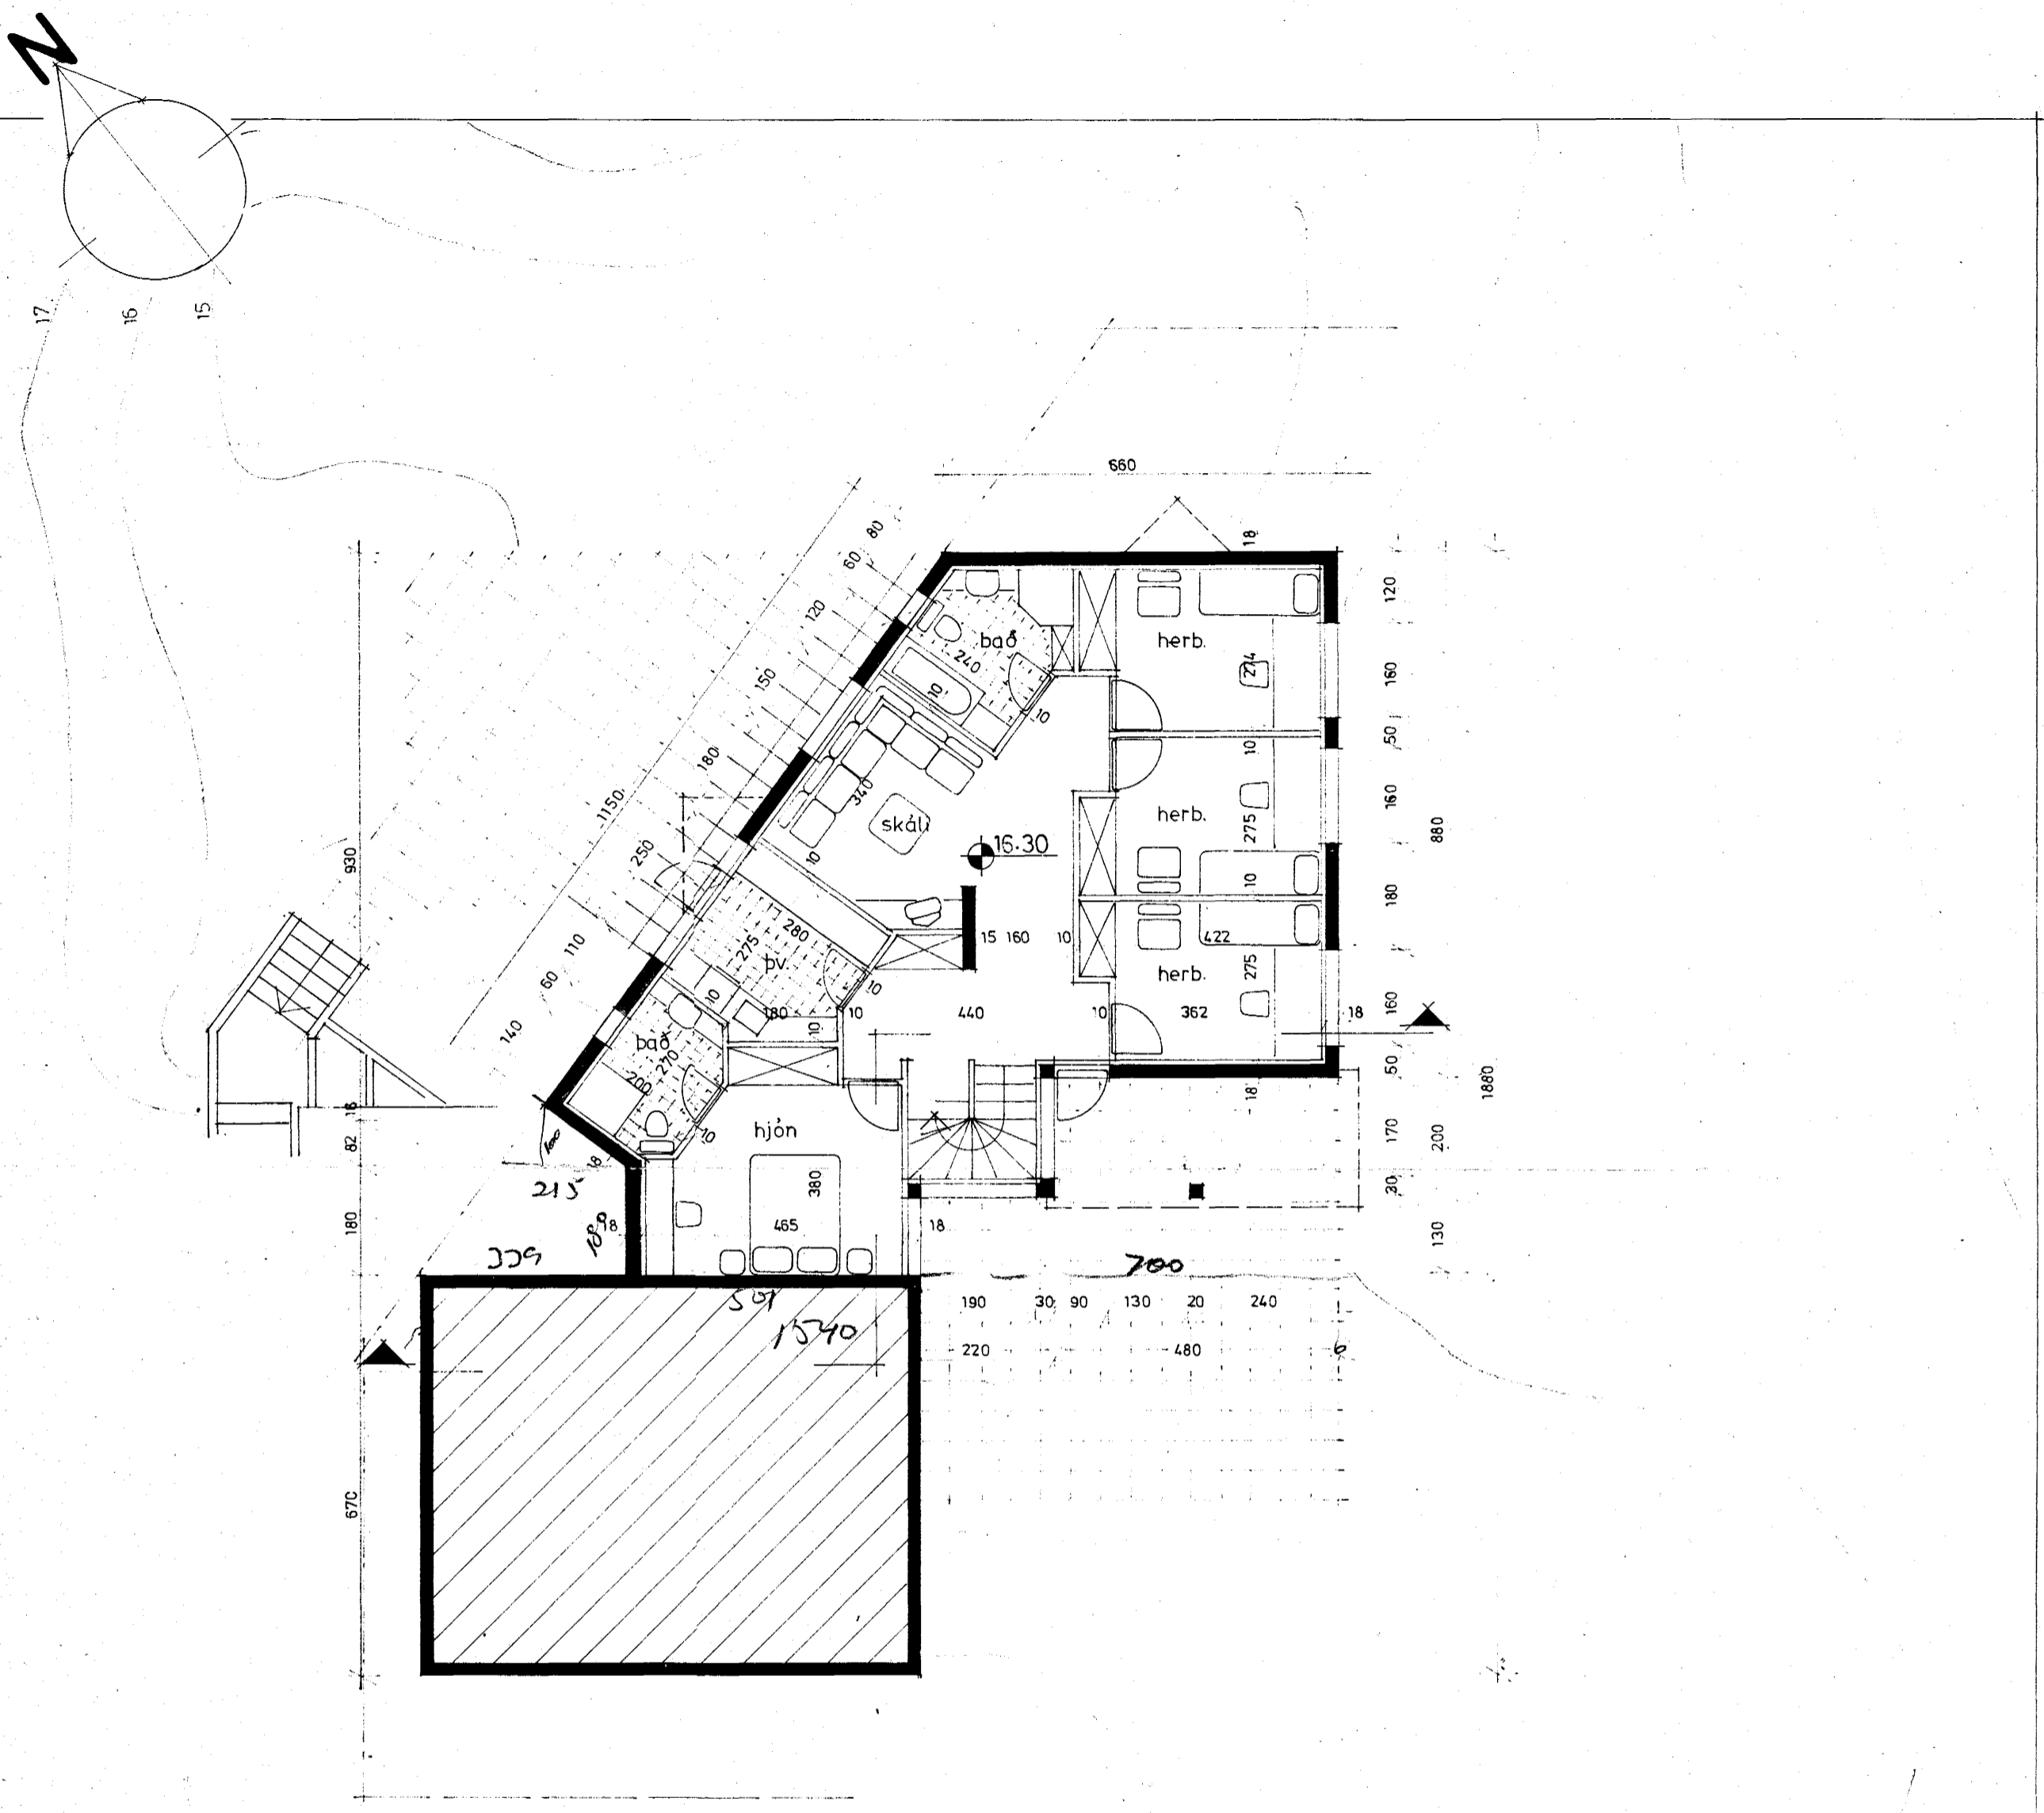

G17-95

grunnmynd neðri hæðar & lóðar

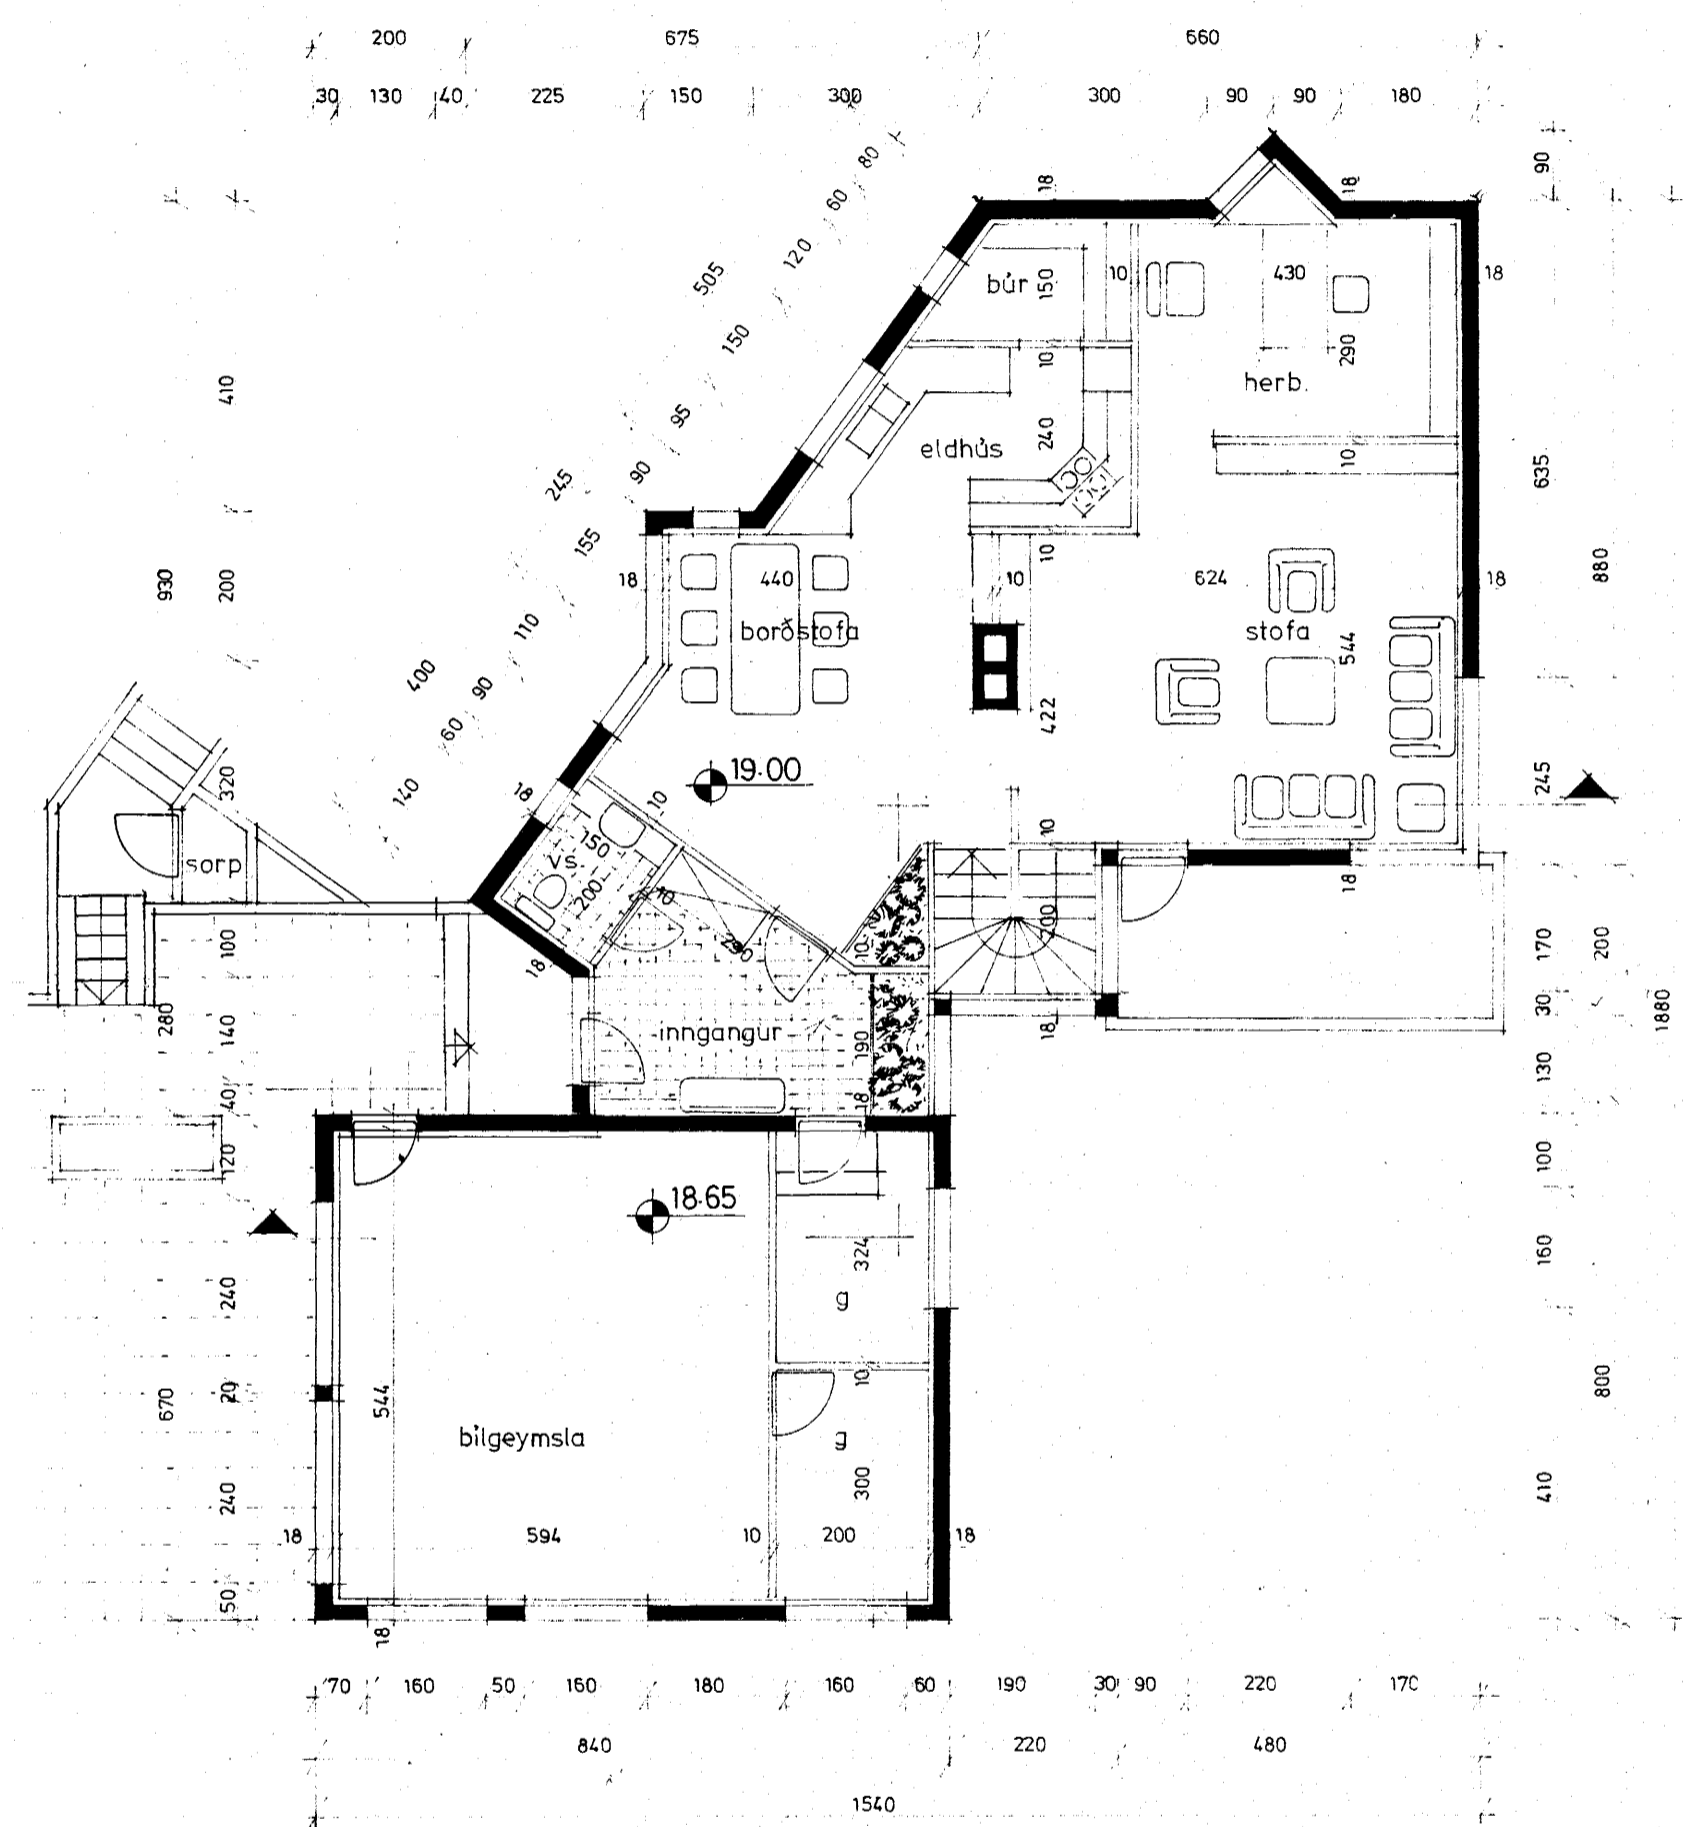

grunnmynd efri hæðar

8650-0520-01

Stærðir			
lóð	1119.8	m <sup>2</sup>	
íbúð	215.	m <sup>2</sup>	680 m <sup>3</sup>
bilgeymsla	56.	m <sup>2</sup>	200 m <sup>3</sup>

PÁLMAR ÓLASON ARKITEKT  
EINAR INGIMARSSON ARKITEKT  
VINNUSTOFA GARBASTRÆTI 17, 101 REYKJAVÍK, SÍMI 17010

dags apríl 83  
unnið pól/ej

*Pálmar Ólason*

SÆVANGUR 52, HAFNARFIRÐI

grunnmyndir

kvartí 1:100 Rb/SfB 81