




Samþykkt á fundi bygginga-  
nefndar þ. 18. 5. 1983  
BYGGINGAFULLTRÚINN  
Í HAFNARFIRÐI

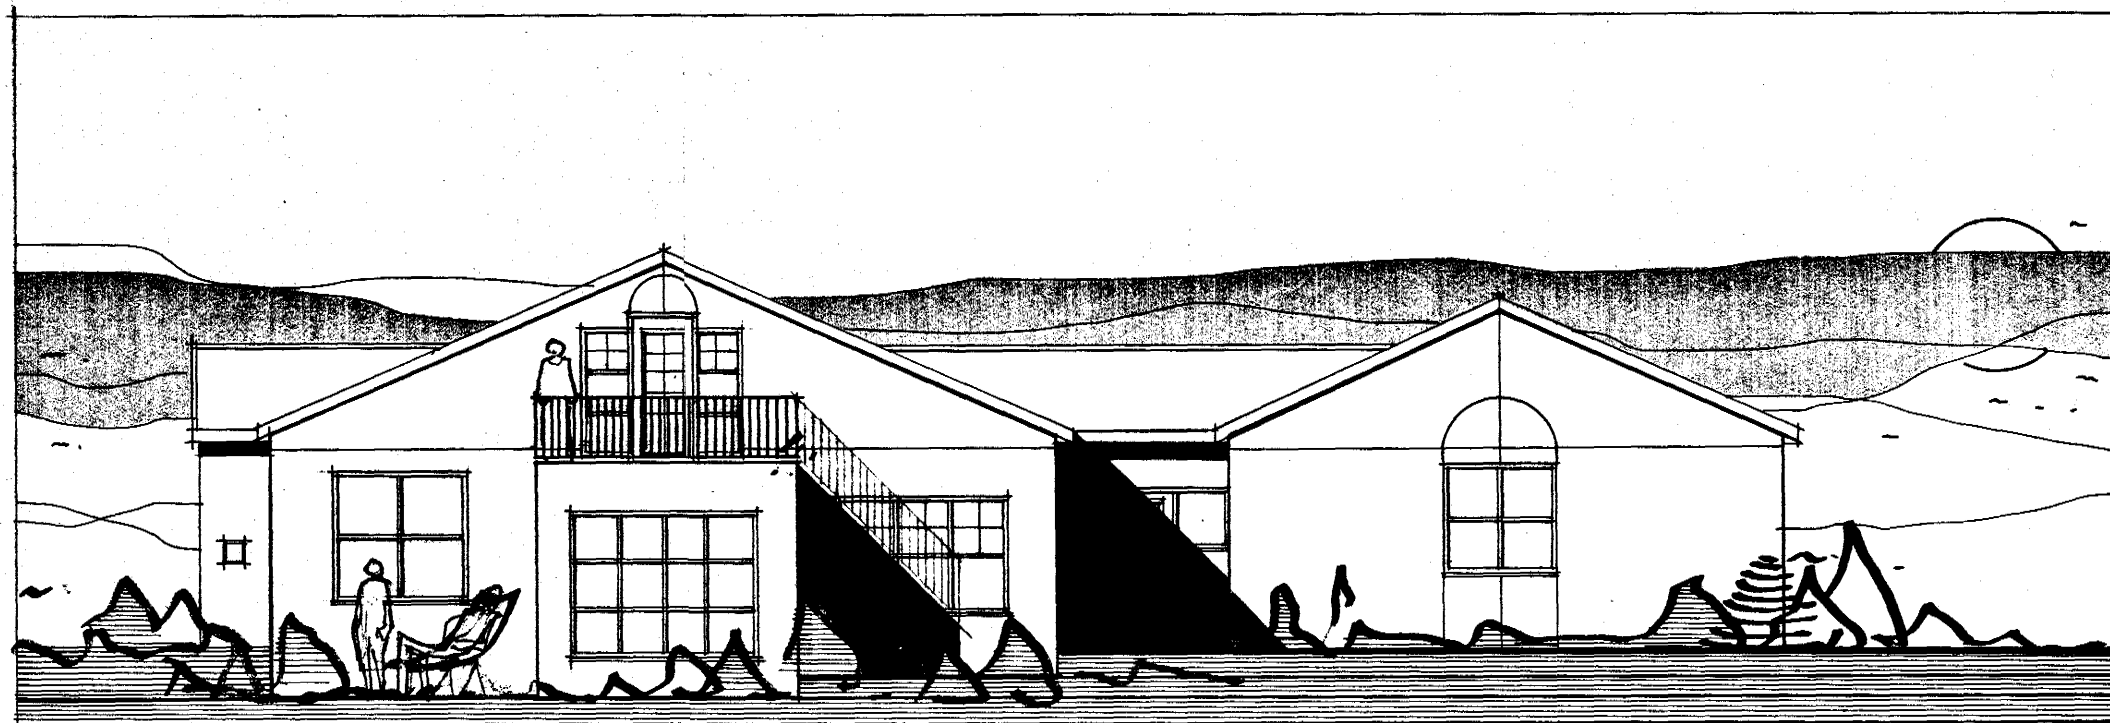


SUÐ-VESTUR

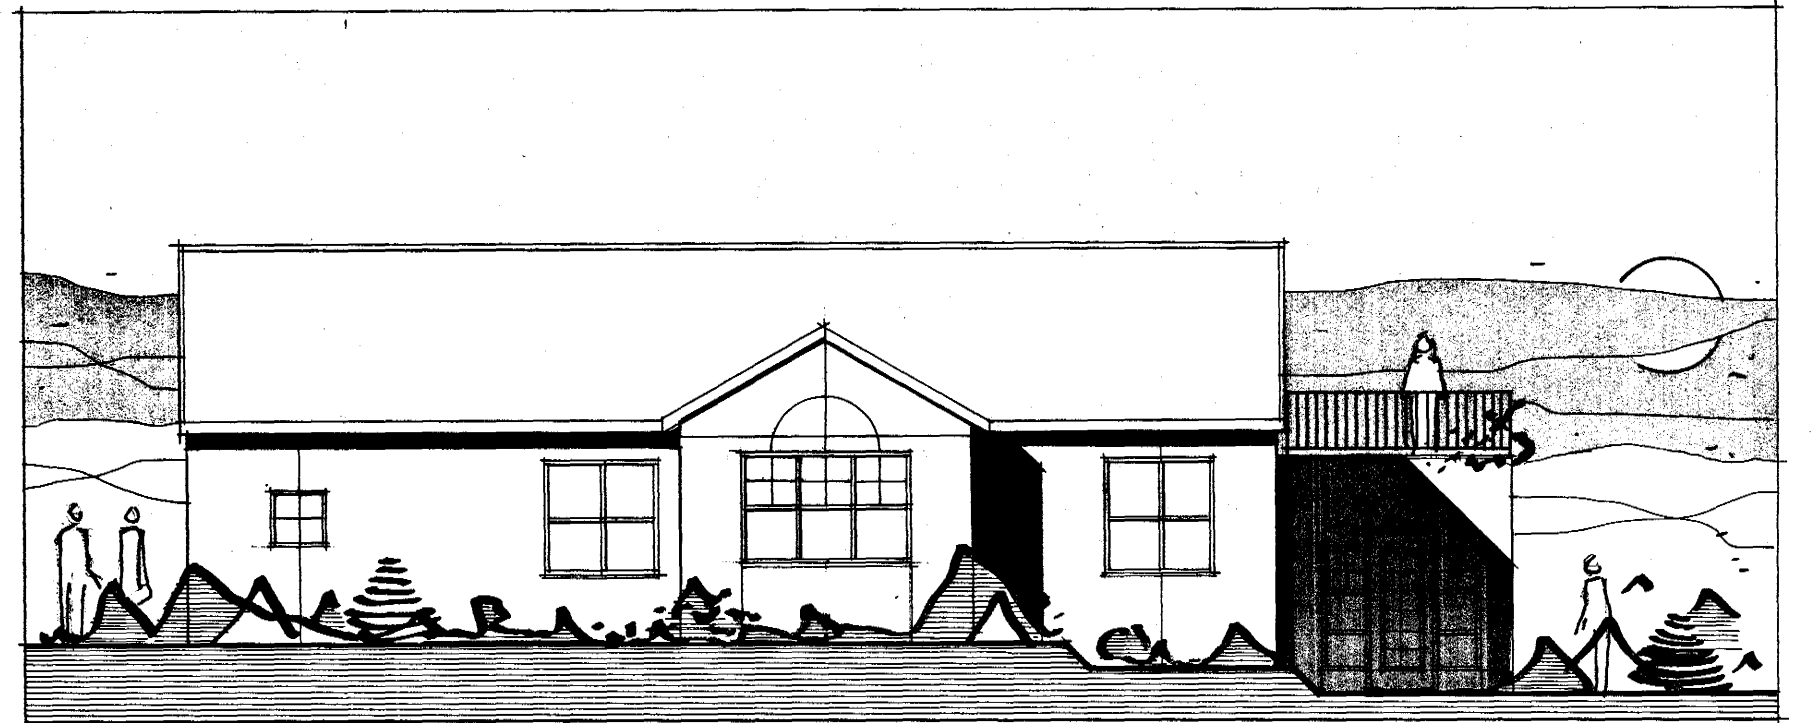

NORÐ-VESTUR

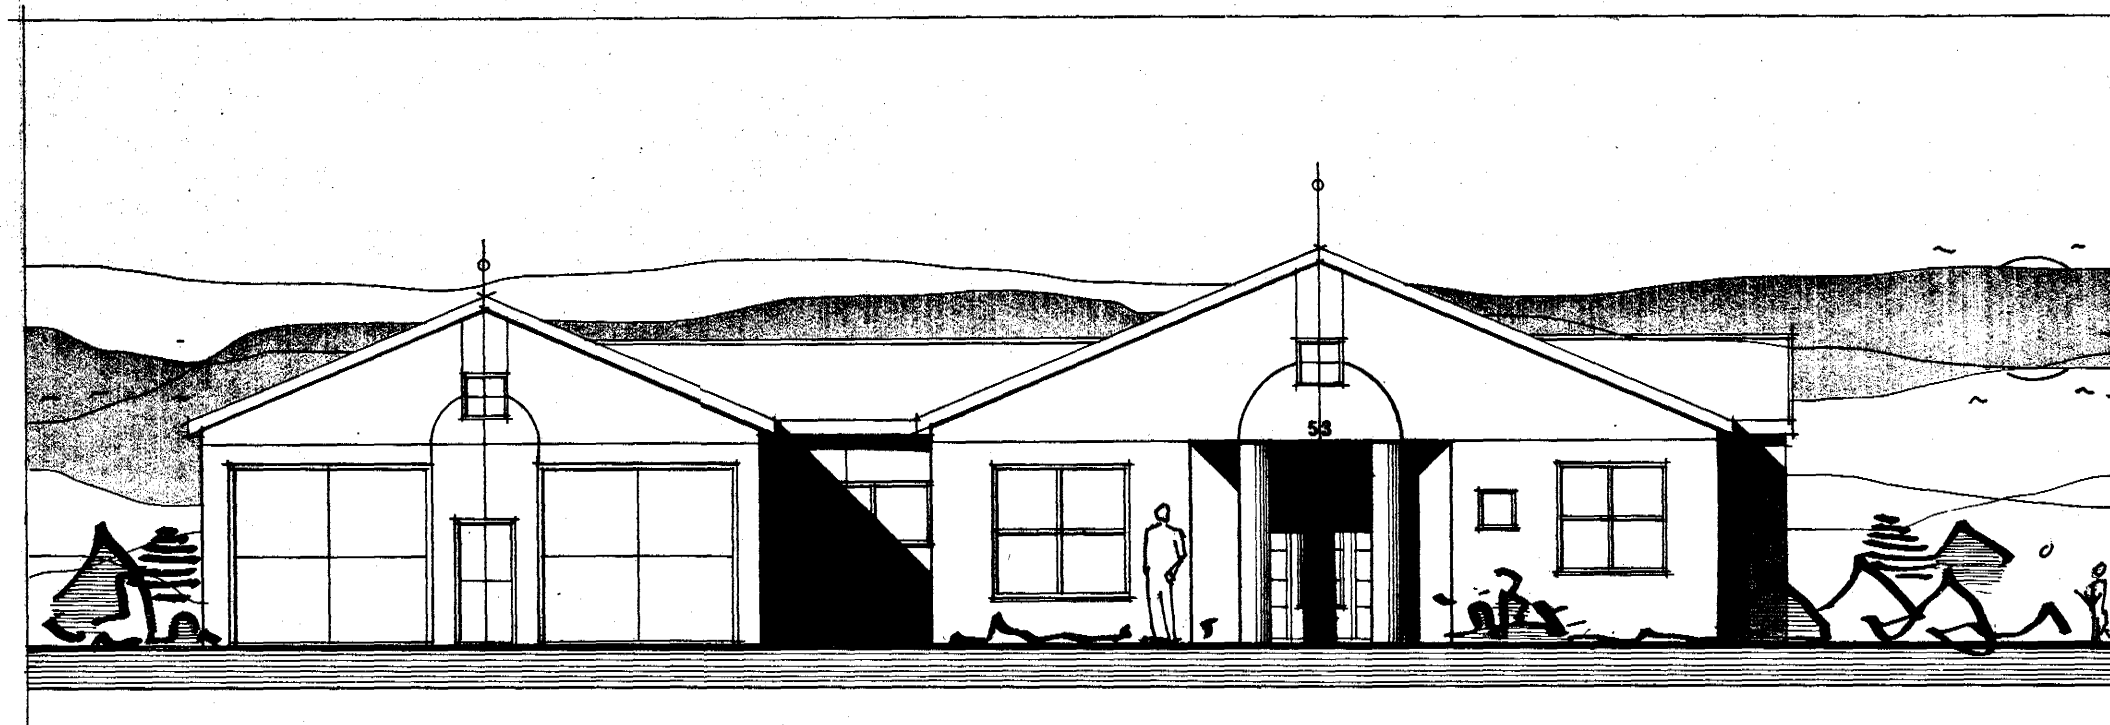

NORÐ-AUSTUR (að SKJÓLVANGI)

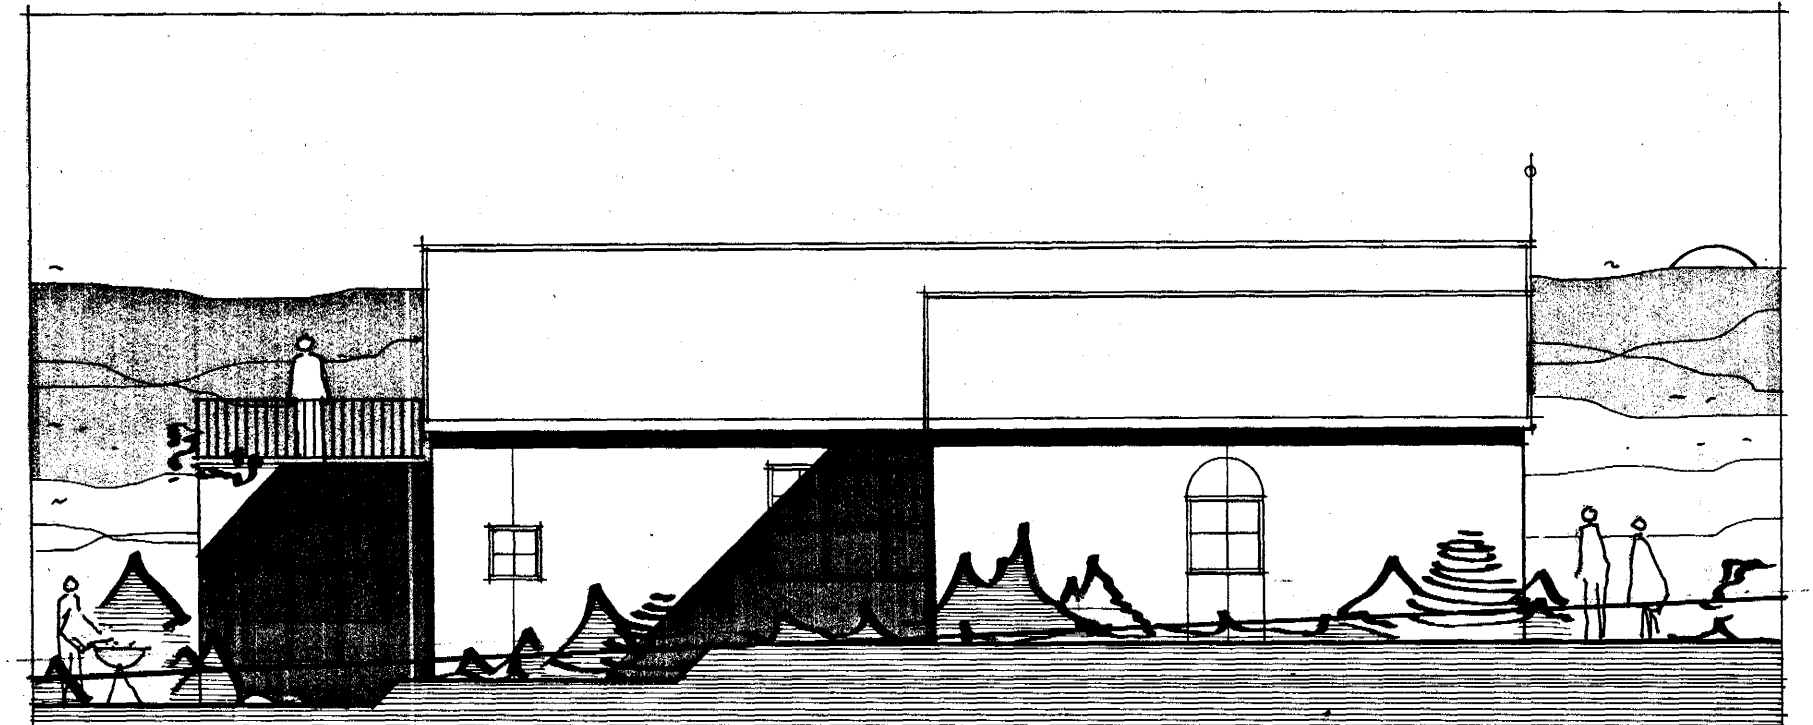

SUÐ-AUSTUR (að S/EVANGI)

8650 - 0530 - 01  
02

S/EVANGUR 53 HAFNARFIRÐI

ÚTLITSMYNDIR  
MÁL 1:100  
MÁI 1983

*Gunnar Guðnason*

GUNNAR GUÐNASON ARKITEKT FAÍ · LANGHOLTSVEGI 172 · 104 REYKJAVÍK · Sími 91-339 66