

SKÝRINGAR:

Reiknað er með ofnum, sjá ofnaskrá.
Stillihné og loftskrúfa á öllum ofnum.

Danfoss FJVR lokar ó öllum ofnum, nema 1, 2, 3, 12, 14, 15a 15b
þar séu Danfoss RAVL Pipur venjulegar svartar,
skal móta með asfaltmálningu og einangra með
minnst 20 mm glerullarhólkum og vefja með
plastdúk.

Veggenangrun am K. 2½" Plast.

bakeinangrun am.k. 4"

Tvöfalt gler i gluggum

Pipur liggi í einangrun útveggja, léttum innveggium, eðo umfjóllum loftum.

Töknað rás (heitar pipur „Túr“ lögn

— — — Bakrás (kaldar pipur, „Retúr” lögn).


Inntak hitaver

Tenging hitaveitu skal vera skv. reglugerd

Hitaveitu Reykjavíkur.

W. J. C. Wragg, Jr., M.D.

Allar lagnir eru í veggeinangrun, nema annars sé getid.

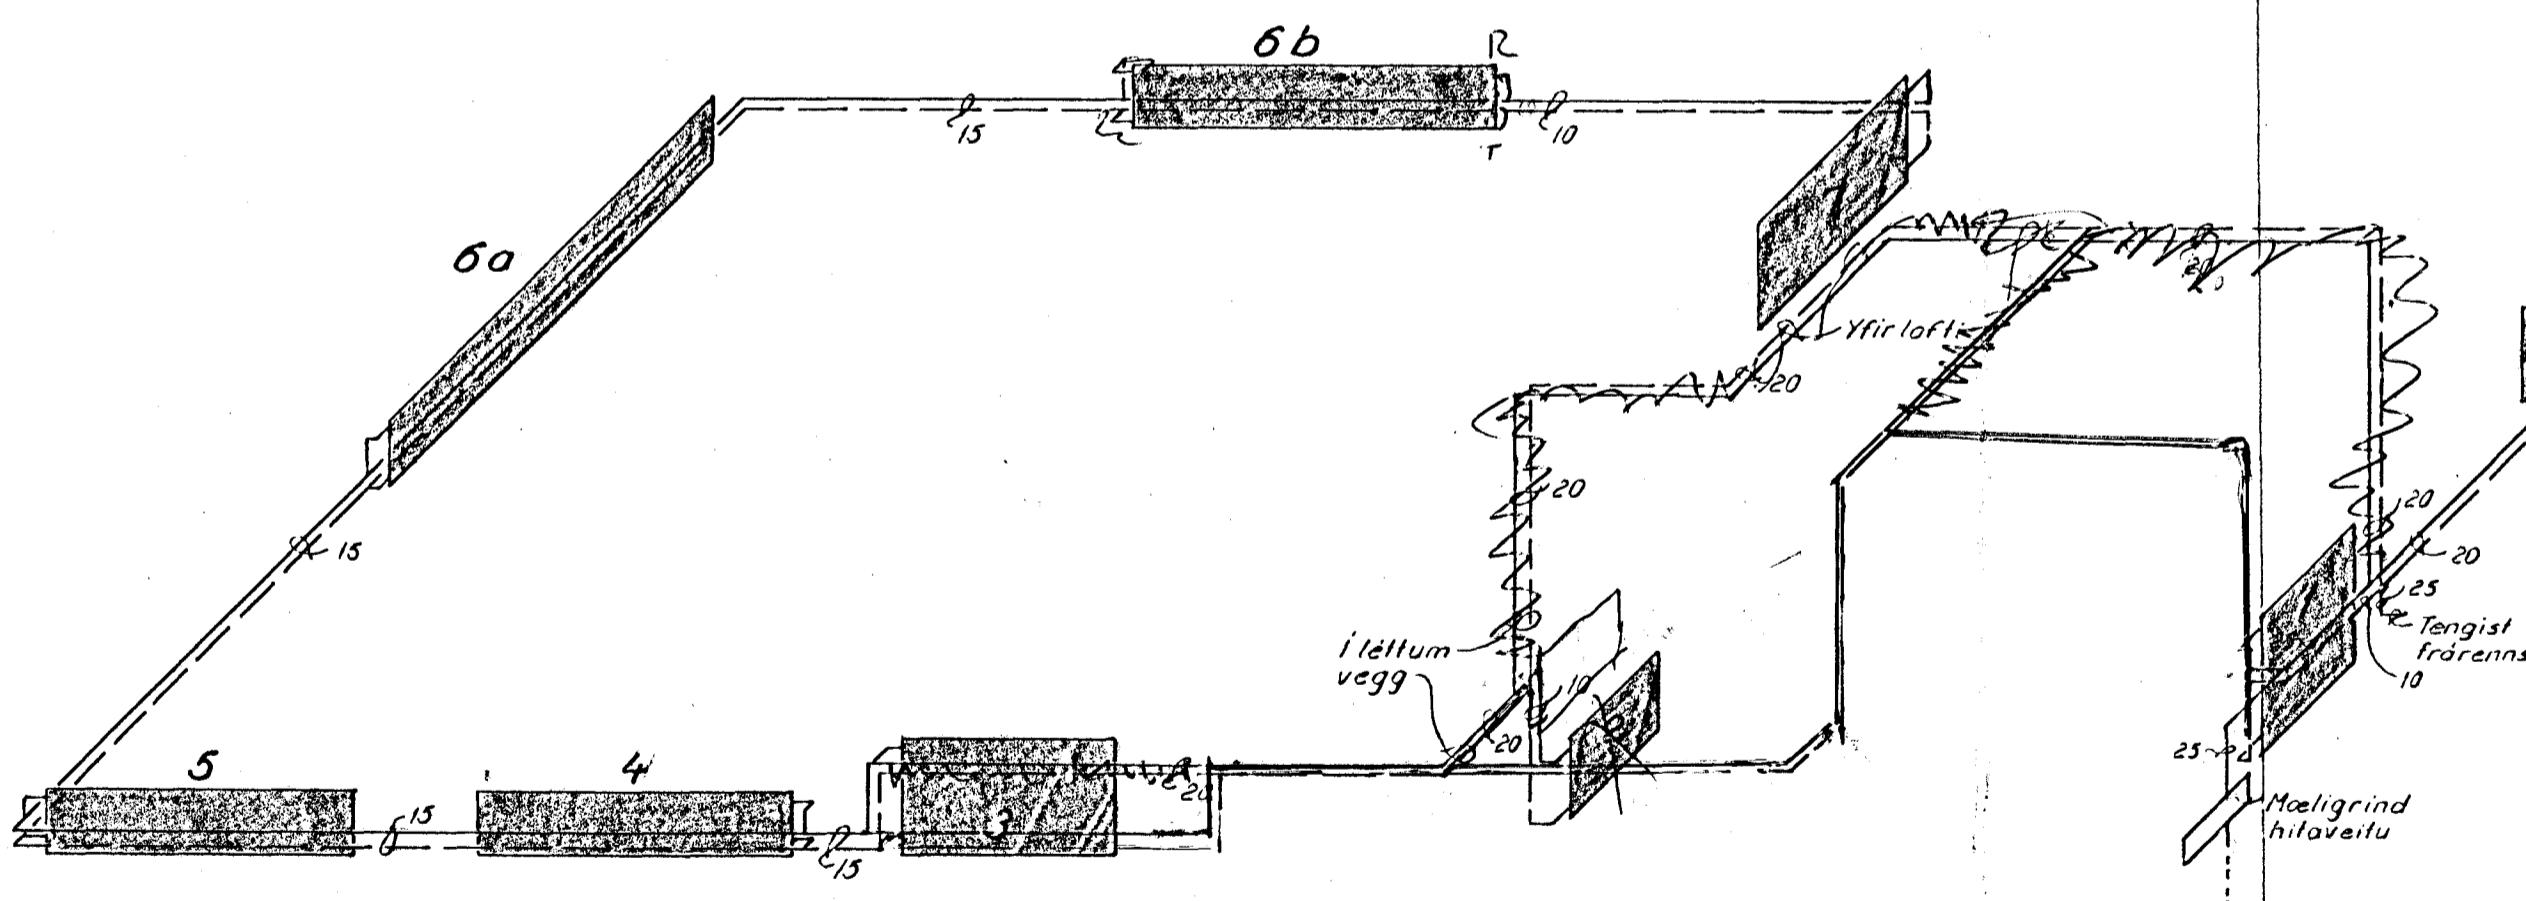

KERFI ~ 1:50



	Dags	Nafn.	SÆVANGUR nr. 10 Hafnarfjörði	kvarði
Frumdr.	Júlí 76	A.S.		
Teikn.	--"	IEG		~1:50
Yrfr.	--"	'86		
Asmundur Sigvaldason F.V.F.I. Grænukinn S Hafnarf.			Hitalögning, kerfi	