


SKÝRINGAR:

- — — Kalt vatn
- — — Heitt vatn
- Y — — Kaldvatnskrani
- Y — — Heitvatnskrani
- — — Renniloki
- — — með spindli uppúr jörð
- — — Einstreymisloki
- — — Vatnsmælir
- GV — — — Garðvatn
- SL — — — Slöngukrani



Pipur skulu einangraðar með 20mm glerullarhólkum og vafðar með plastdúk.
 Allt efni, pipur og fillings skal vera galvaniserað. Kerfi skal prófa með köldu vatni og 6 kg/cm² þrýstingi.
 Ballofix rennilokar séu við hvert tæki.
 Einstreymislakai við þvottavélar.
 Frágangur inntaks og loftpúðar skv. forskr. Vatnsveitu Reykjavíkur.

LOFTPÚÐI:

Efst á öllum lóðréttum stofnum skal vera 30cm langur loftpúði, þvermál jafnt og sverasti hluti stofnsins, talið frá greiningu við aðaladferluæð.

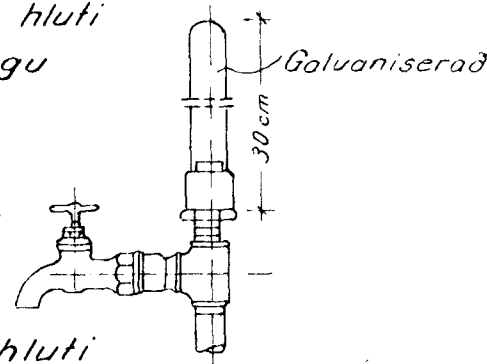

Einnig skal vera samskonar loftpúði á hliðargreinum, sem lengri eru en 8m, þvermál jafnt og sverasti hluti hliðargreinar.

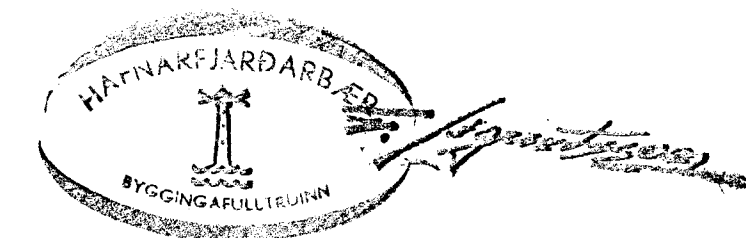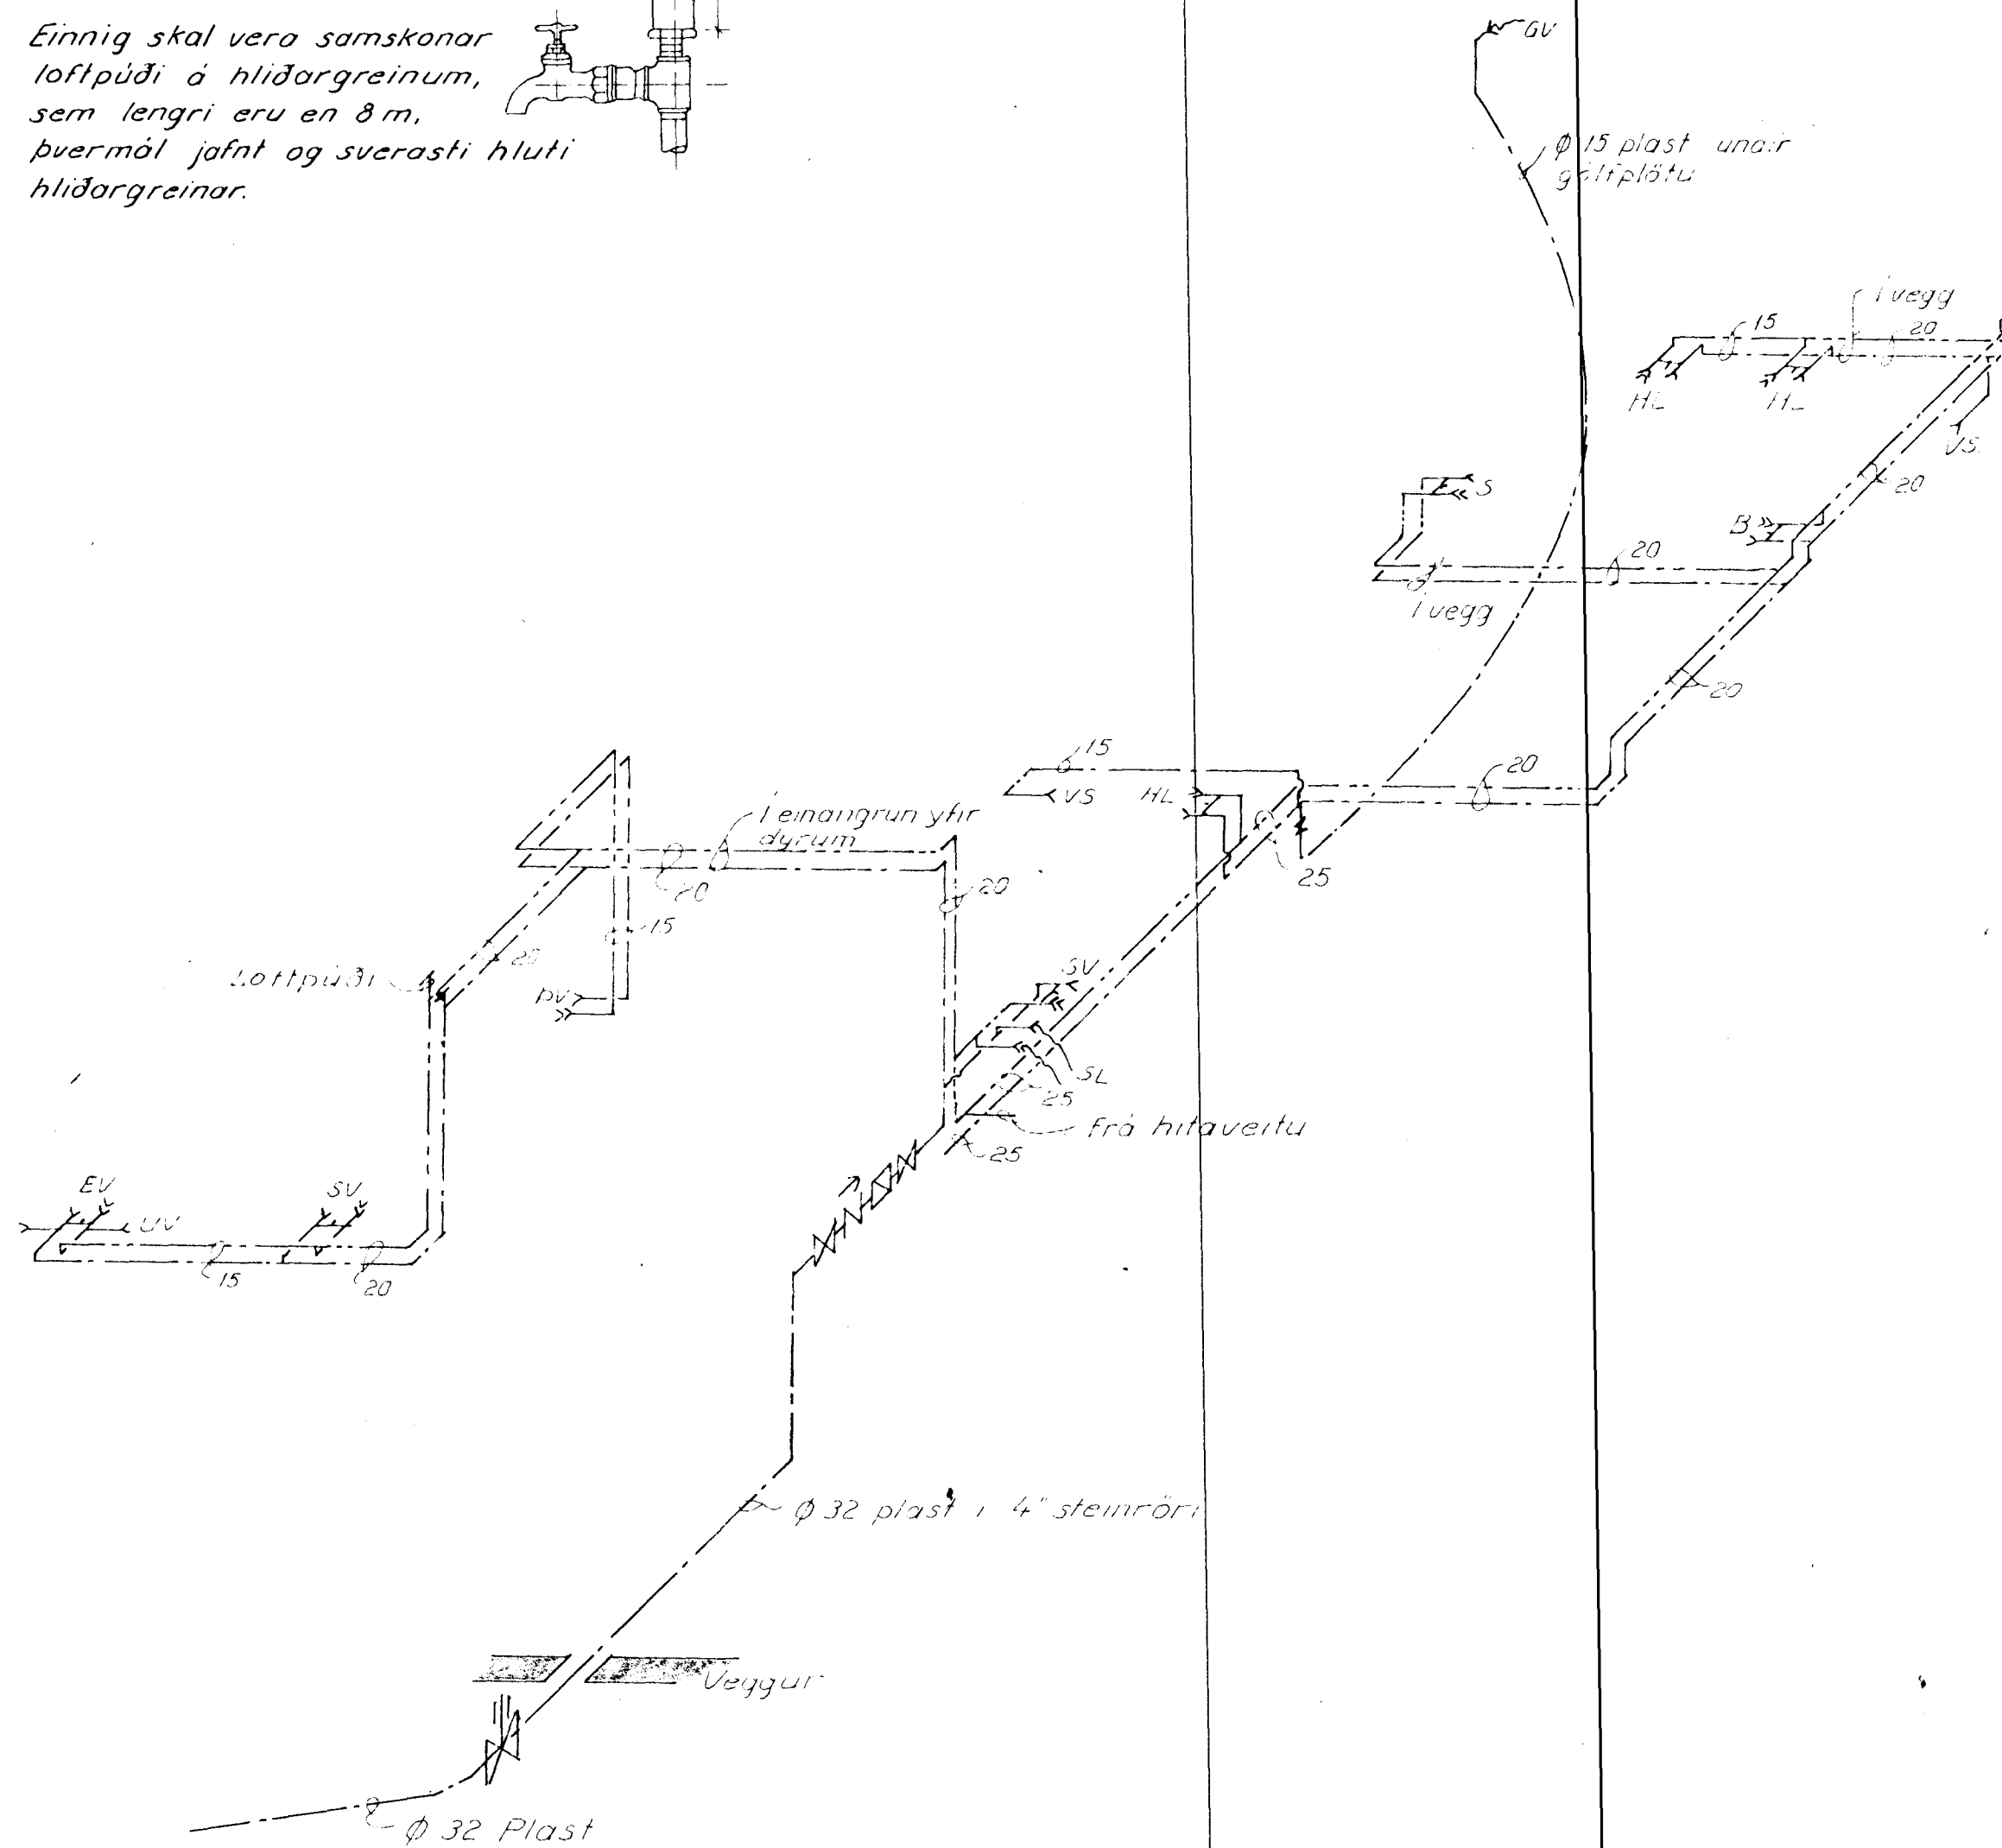

Dags	Nafn	SÆVANGUR nr. 10 Hafnarfirði	kvarði: ~ 1.50	
F.úmr.	Júlí '76			A.S.
Teikn.	—			IEL
Yfir.	—	—	—	
Ásmundur Sigvaldason F.V.F.Í. Grænukinn 5 Hafnarf.		VATNSLÖGN-KERFI	Breytt í marz '77 PS/IEL	