



Sævangur

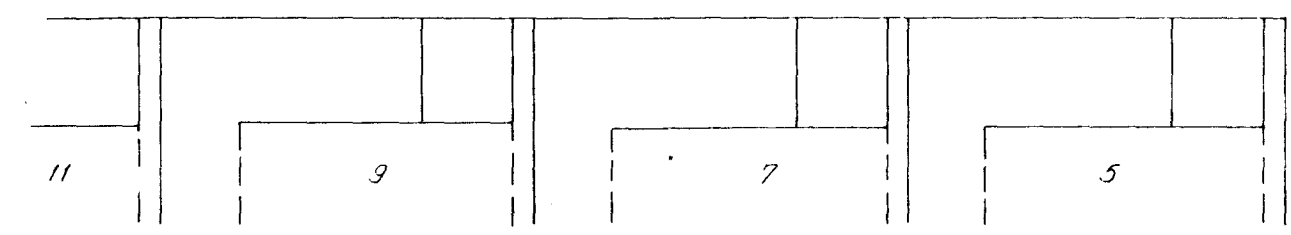

Afstöðumynd M=1:500

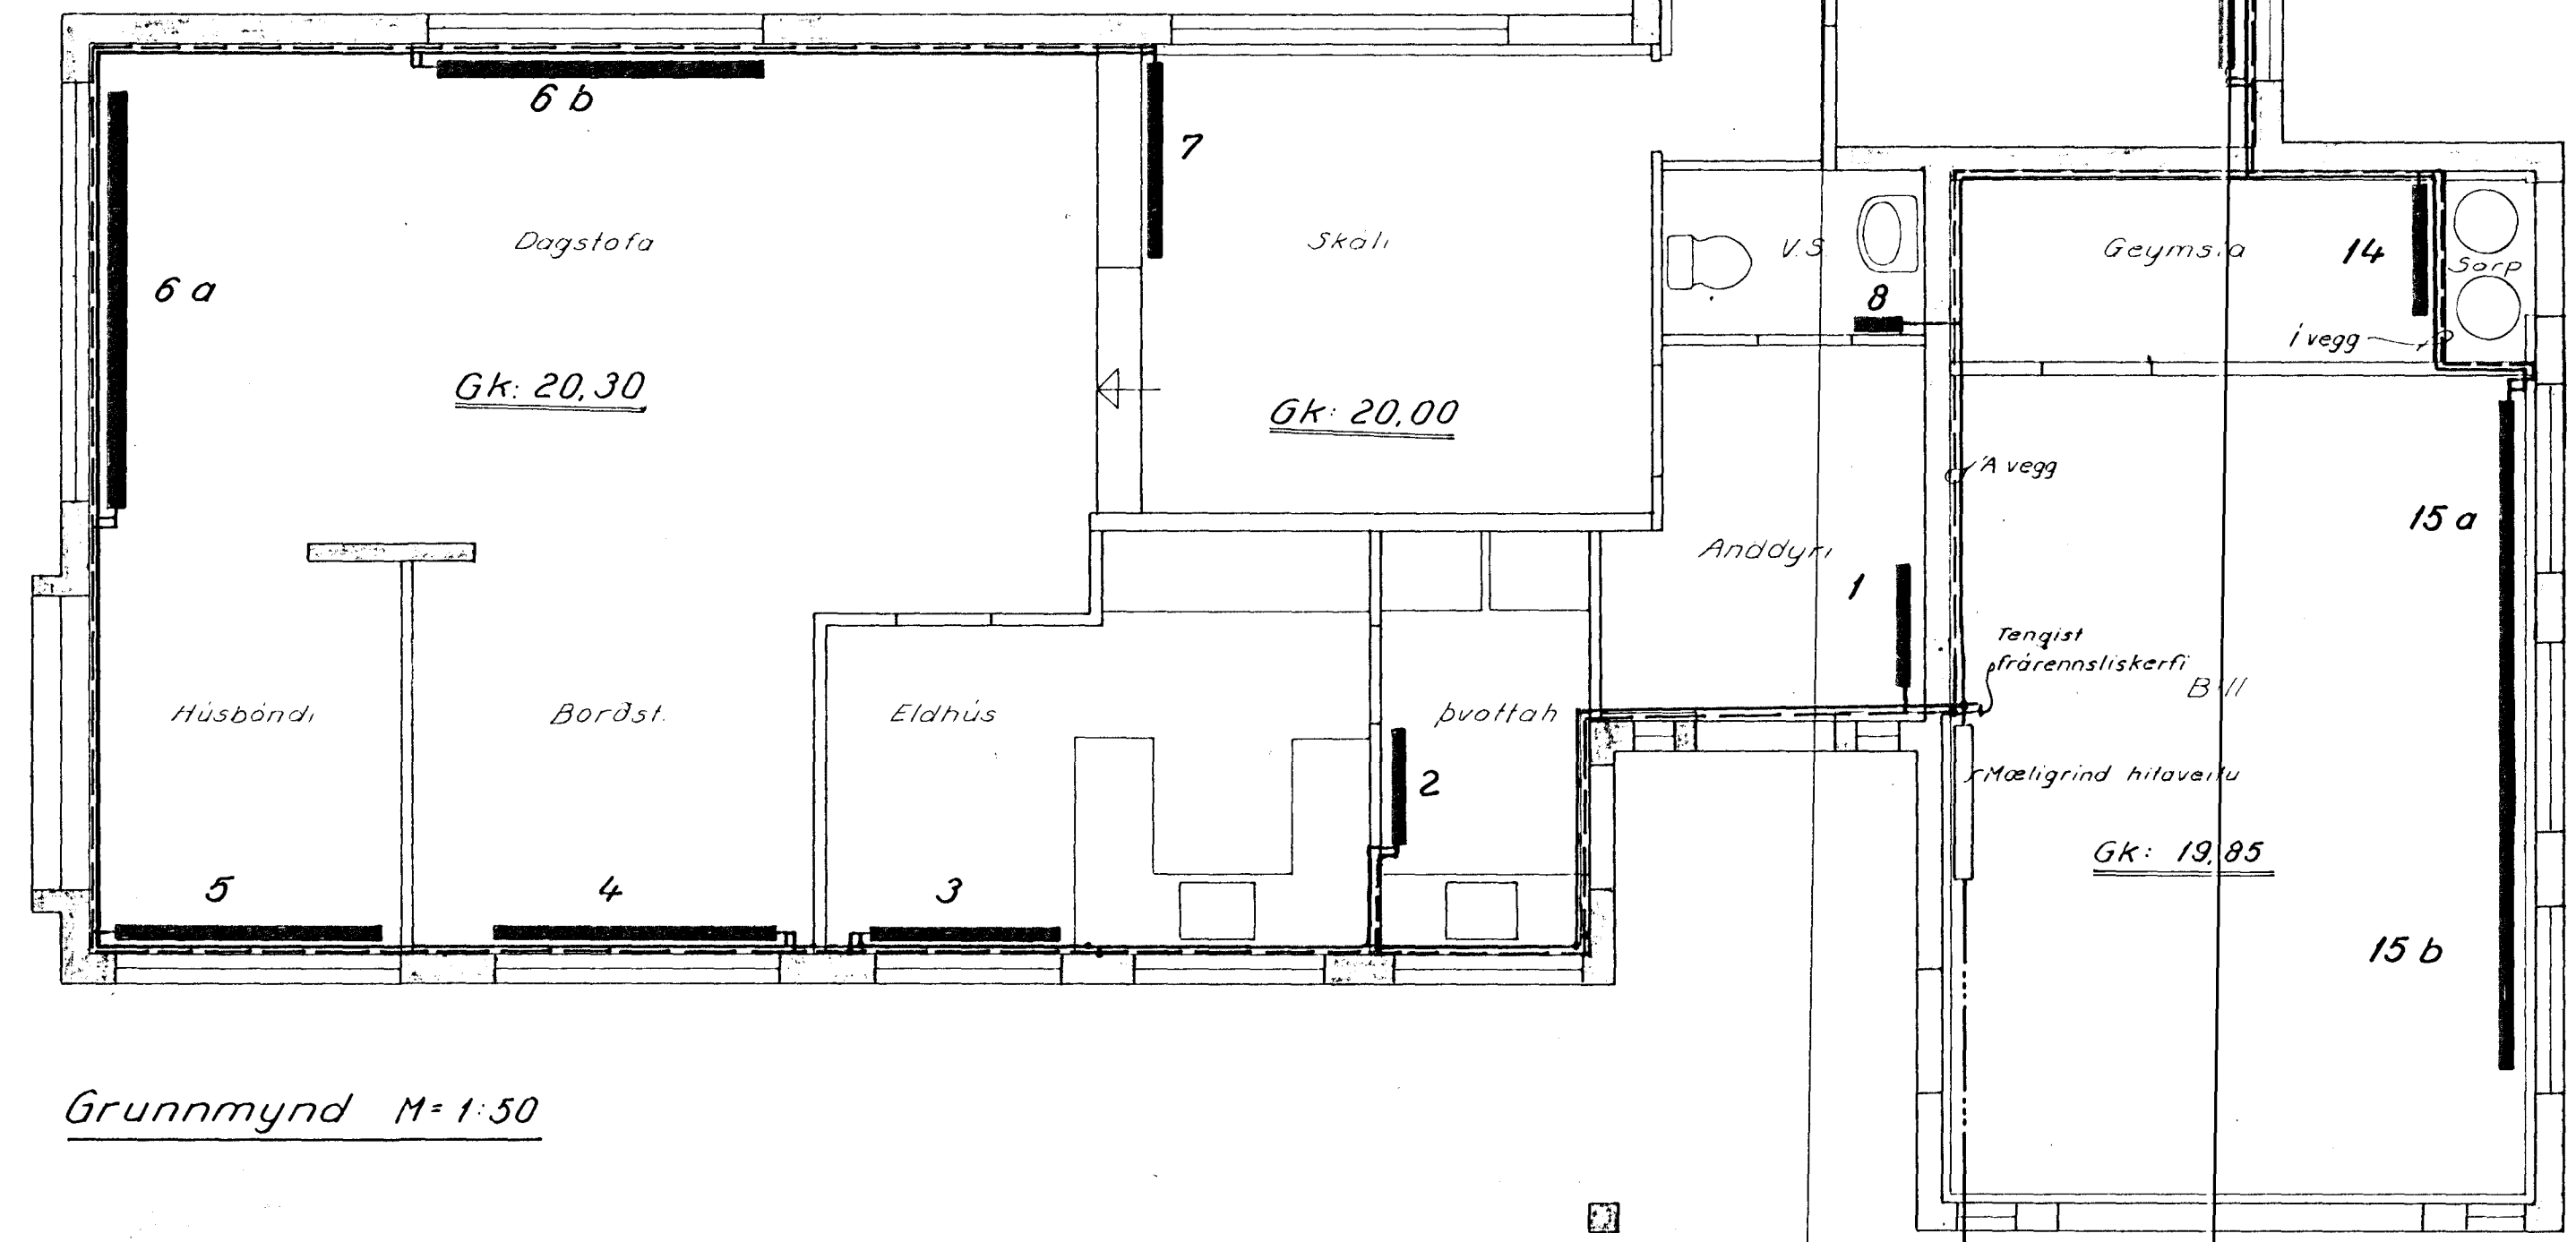

Grunnmynd M=1:50



Inntak hitaverlu
amk. 70cm undir
endanlegu yfirborði

Dags	Nafn	SÆVANGUR Nr. 10 Hafnarfirði	Kvarði: 1:50
Frumgr.	Mai '76		
Teikn.	Mai '76		
Yfirf.	---	Hitalögn, Grunnmynd	Beytt mars '77
Asmundur Sigvaldason F.V.F.I. Grœnukinn 5 Hafnarf.			