




SKÝRINGAR:

Reiknað er með ofnum, sjá ofnaskrá.
 Stillihné og loftskrúfa á öllum ofnum.
 Danfoss FJVR lakar á öllum ofnum, nema 1, 2, 3, 12, 14, 15a, 15b
 þar séu Danfoss RAVL Pipur venjulegar svartar,
 skal mála með asfaltmálningu og einangra með
 minnst 20mm glerullarhólkum og vefja með
 plastdúk.
 Veggeinangrun a.m.k. 2 1/2" Plast.
 Þakeinangrun a.m.k. 4"
 Tvöfalt gler í gluggum.
 Pipur liggja í einangrun útveggja, léttum
 innveggjum, eða yfir léttum loftum.
 ————— Táknað rás (heitar pipur, „Túr“ lögn).
 - - - - - Bakrás (kaldar pipur, „Retúr“ lögn).
 Inntak hitaveitu
 Tenging hitaveitu skal vera skv. reglugerð
 Hitaveitu Reykjavíkur.

Allar lagnir eru í veggeinangrun, nema
 annars sé getið.

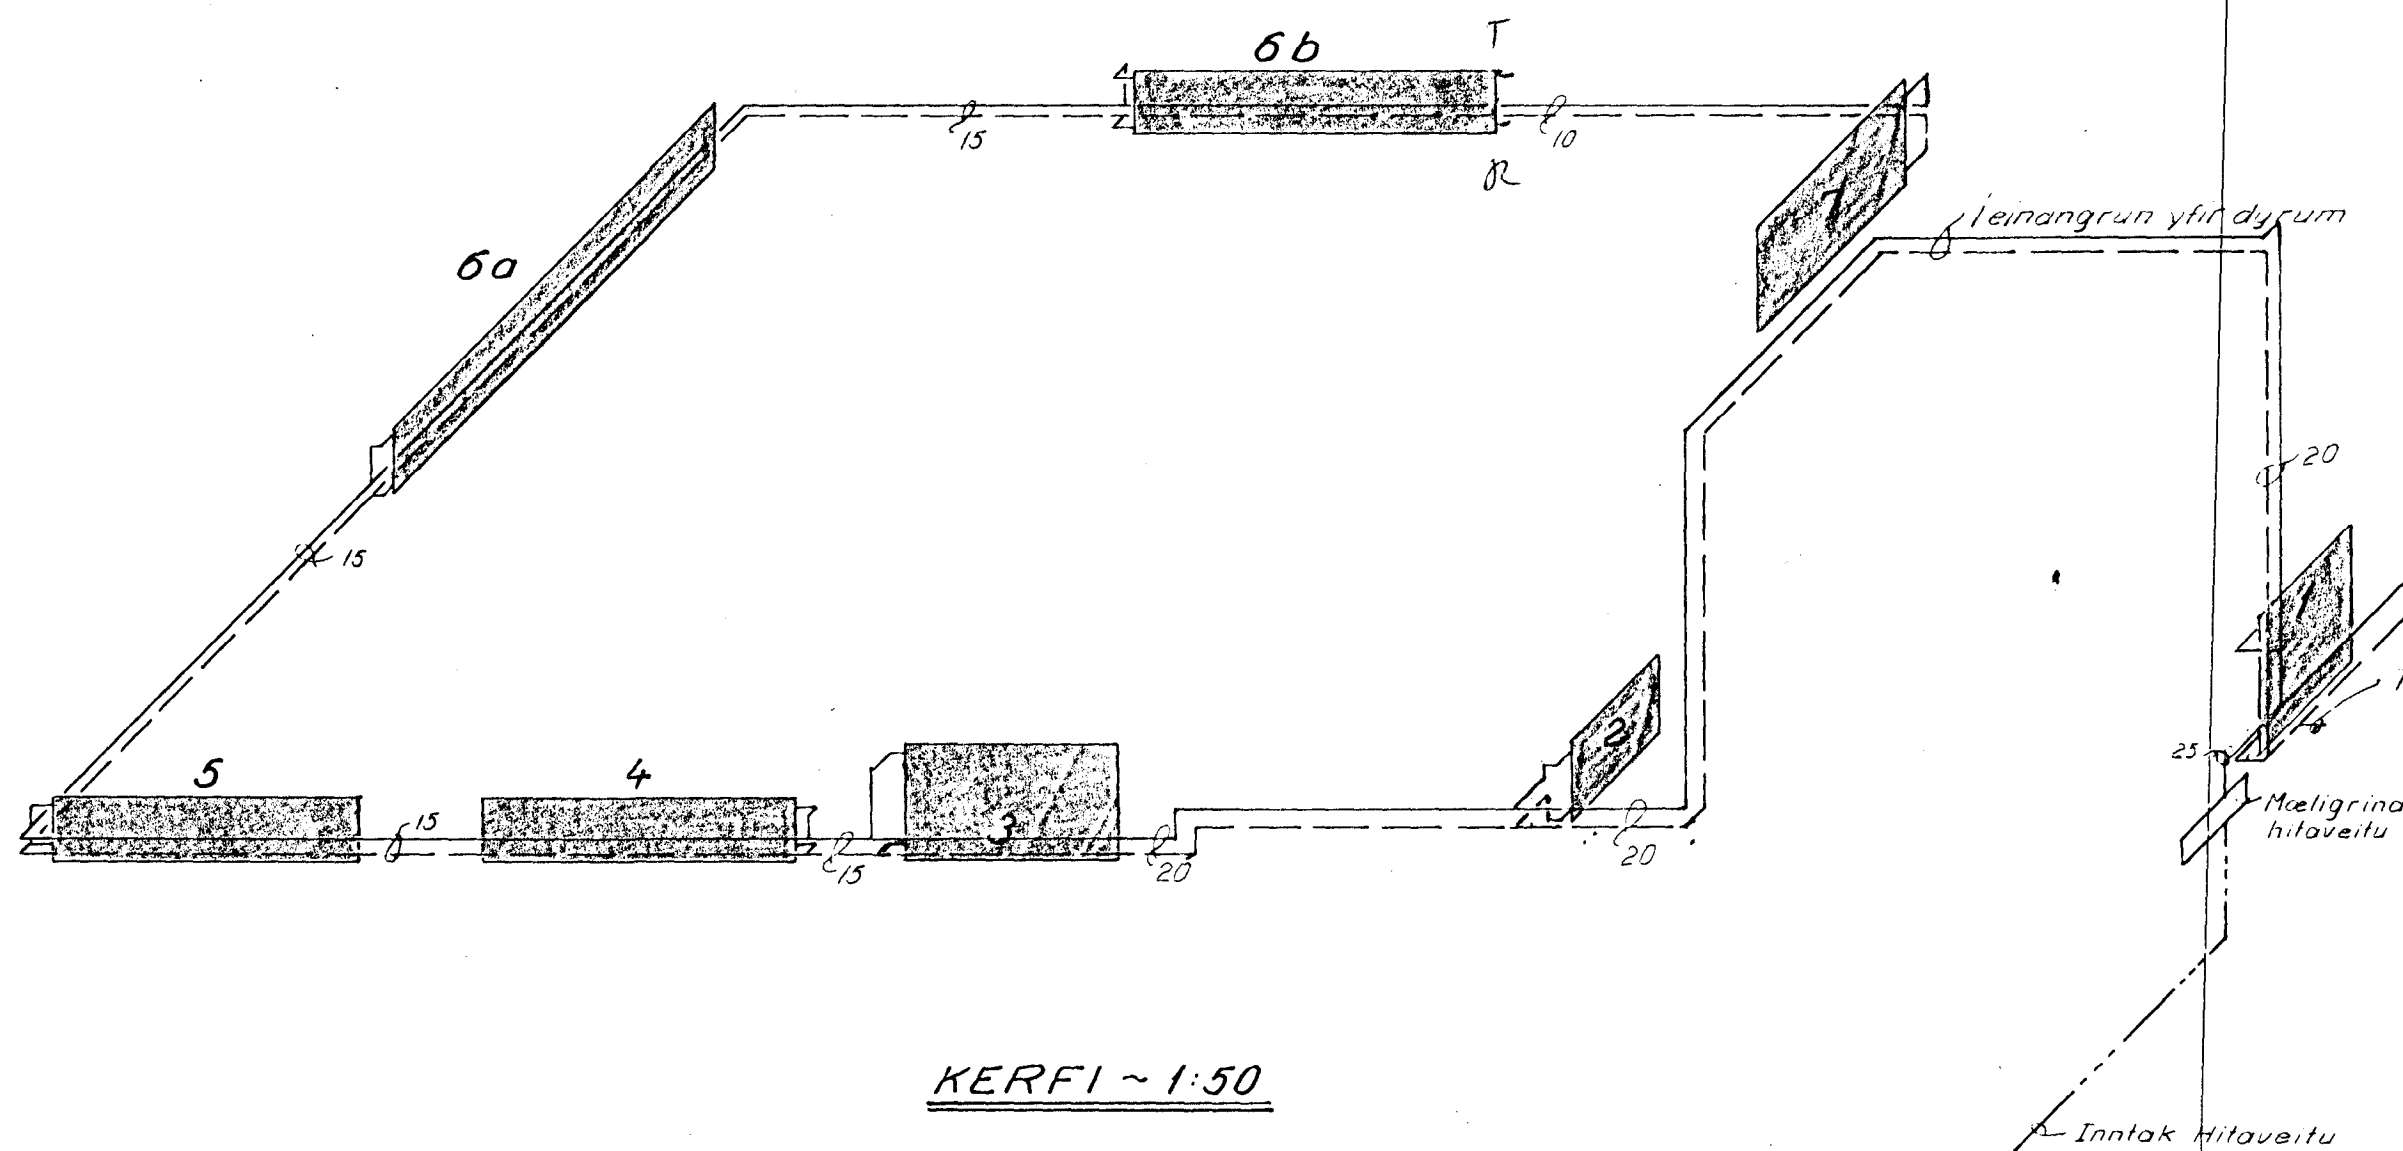

KERFI ~ 1:50

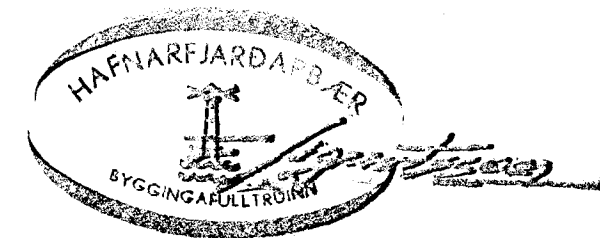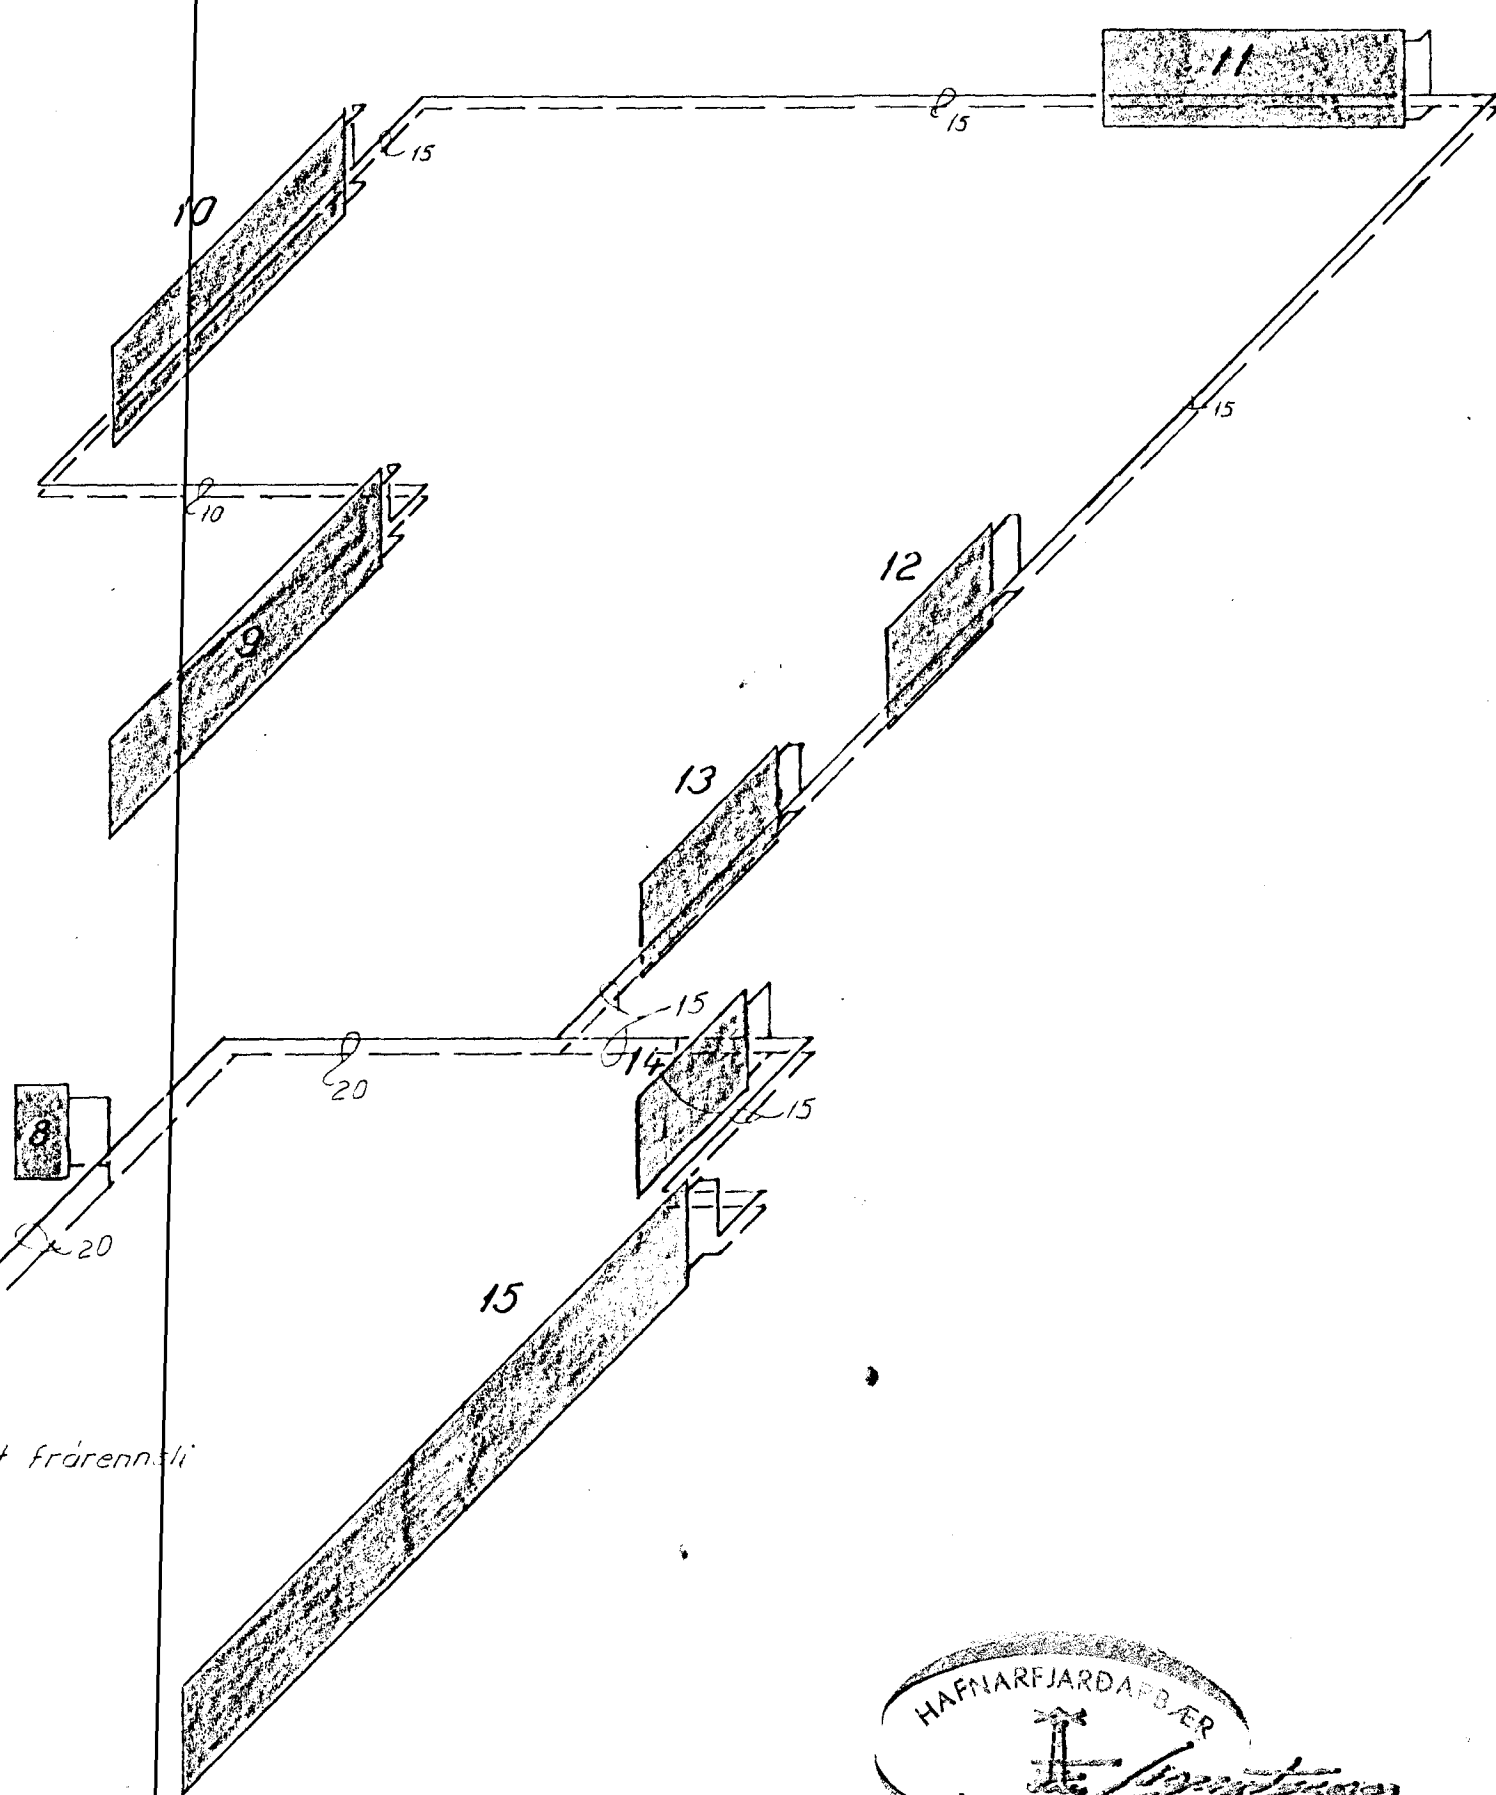

Dags	Nafn	SÆVANGUR nr. 10 Hafnarfirði	Kvart. ~1:50
Frundr. Júlí 16	A.S.		
Teikn. —	E.L.	Hitalögn, kerfi	Breytt már 1977
Yfirf. —	18		
Asmundur Sigvaldason F.V.E. Grænukeinn 5 Hafnarf.			