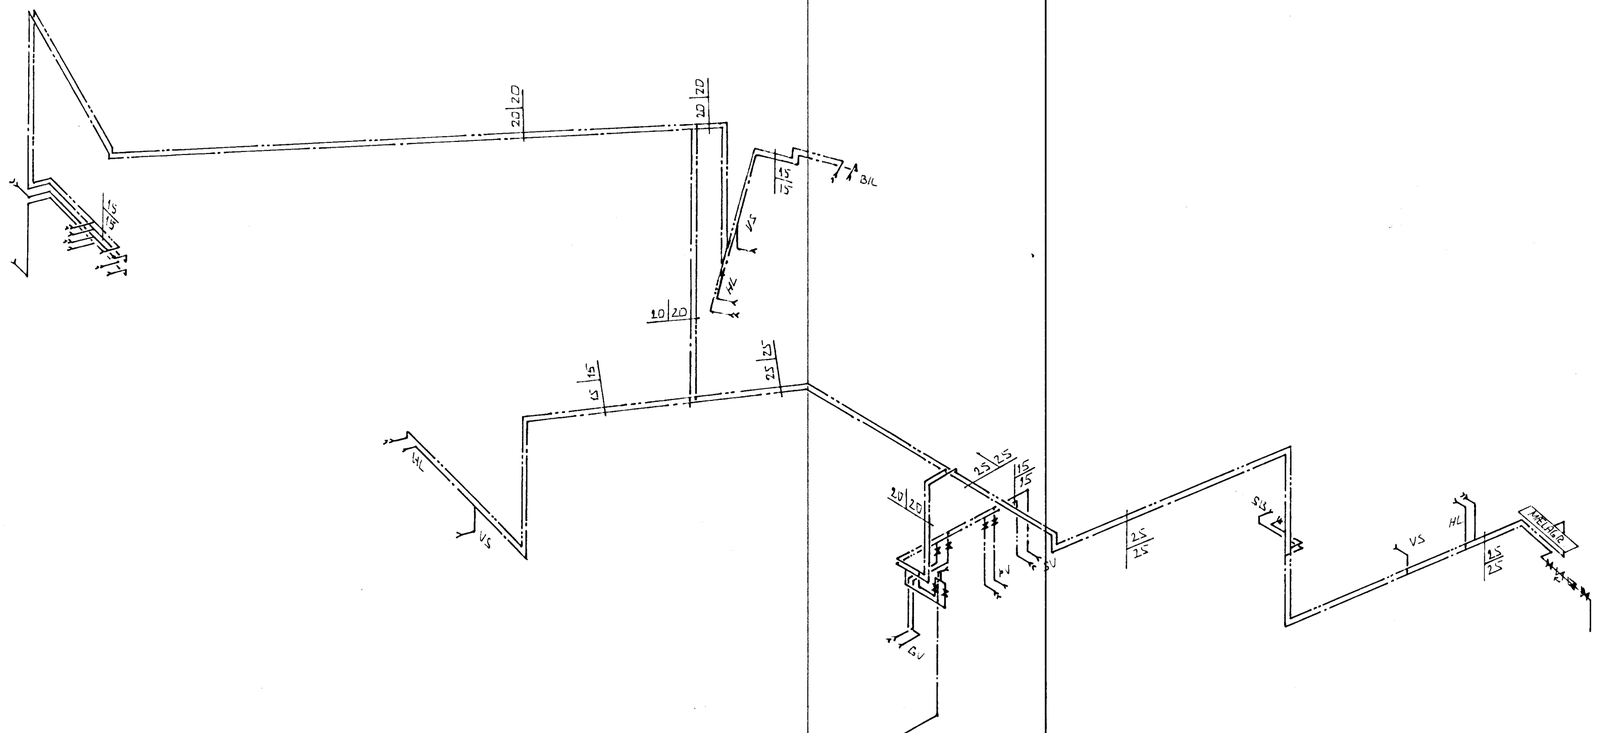

SKÝRINGAR

ÖLL VINNA OG ALLT EFNI SKAL JERA SKV. GILDANDI STÖÐLUM OG REGLUGERÐUM.

HAFNARFJARÐARKAUPSTAÐUR
10. marz 1986
BYGGINGAFULLTRÚINN

BR.NR.	DAGS	EÐLI BREYTINGAR	SIGN.

SÆVANGUR 12. HAFNARFIRÐI

RUMMYND VATNSLAGNA

MÆLIKV. 1:50

DAGS.	NÓV. 85.
HANNAÐ	
TEIKNAÐ	
VERK NR.	8538
BLAÐ NR.	2-03.

SIGURÐUR ÞORLEIFSSON TÆKNIFRÆÐINGUR F.T.F.I.
STRANDGÖTU 11 HAFNARFIRÐI SÍMI 54751