



VATNSLÖGN KERFISMYND 1:50

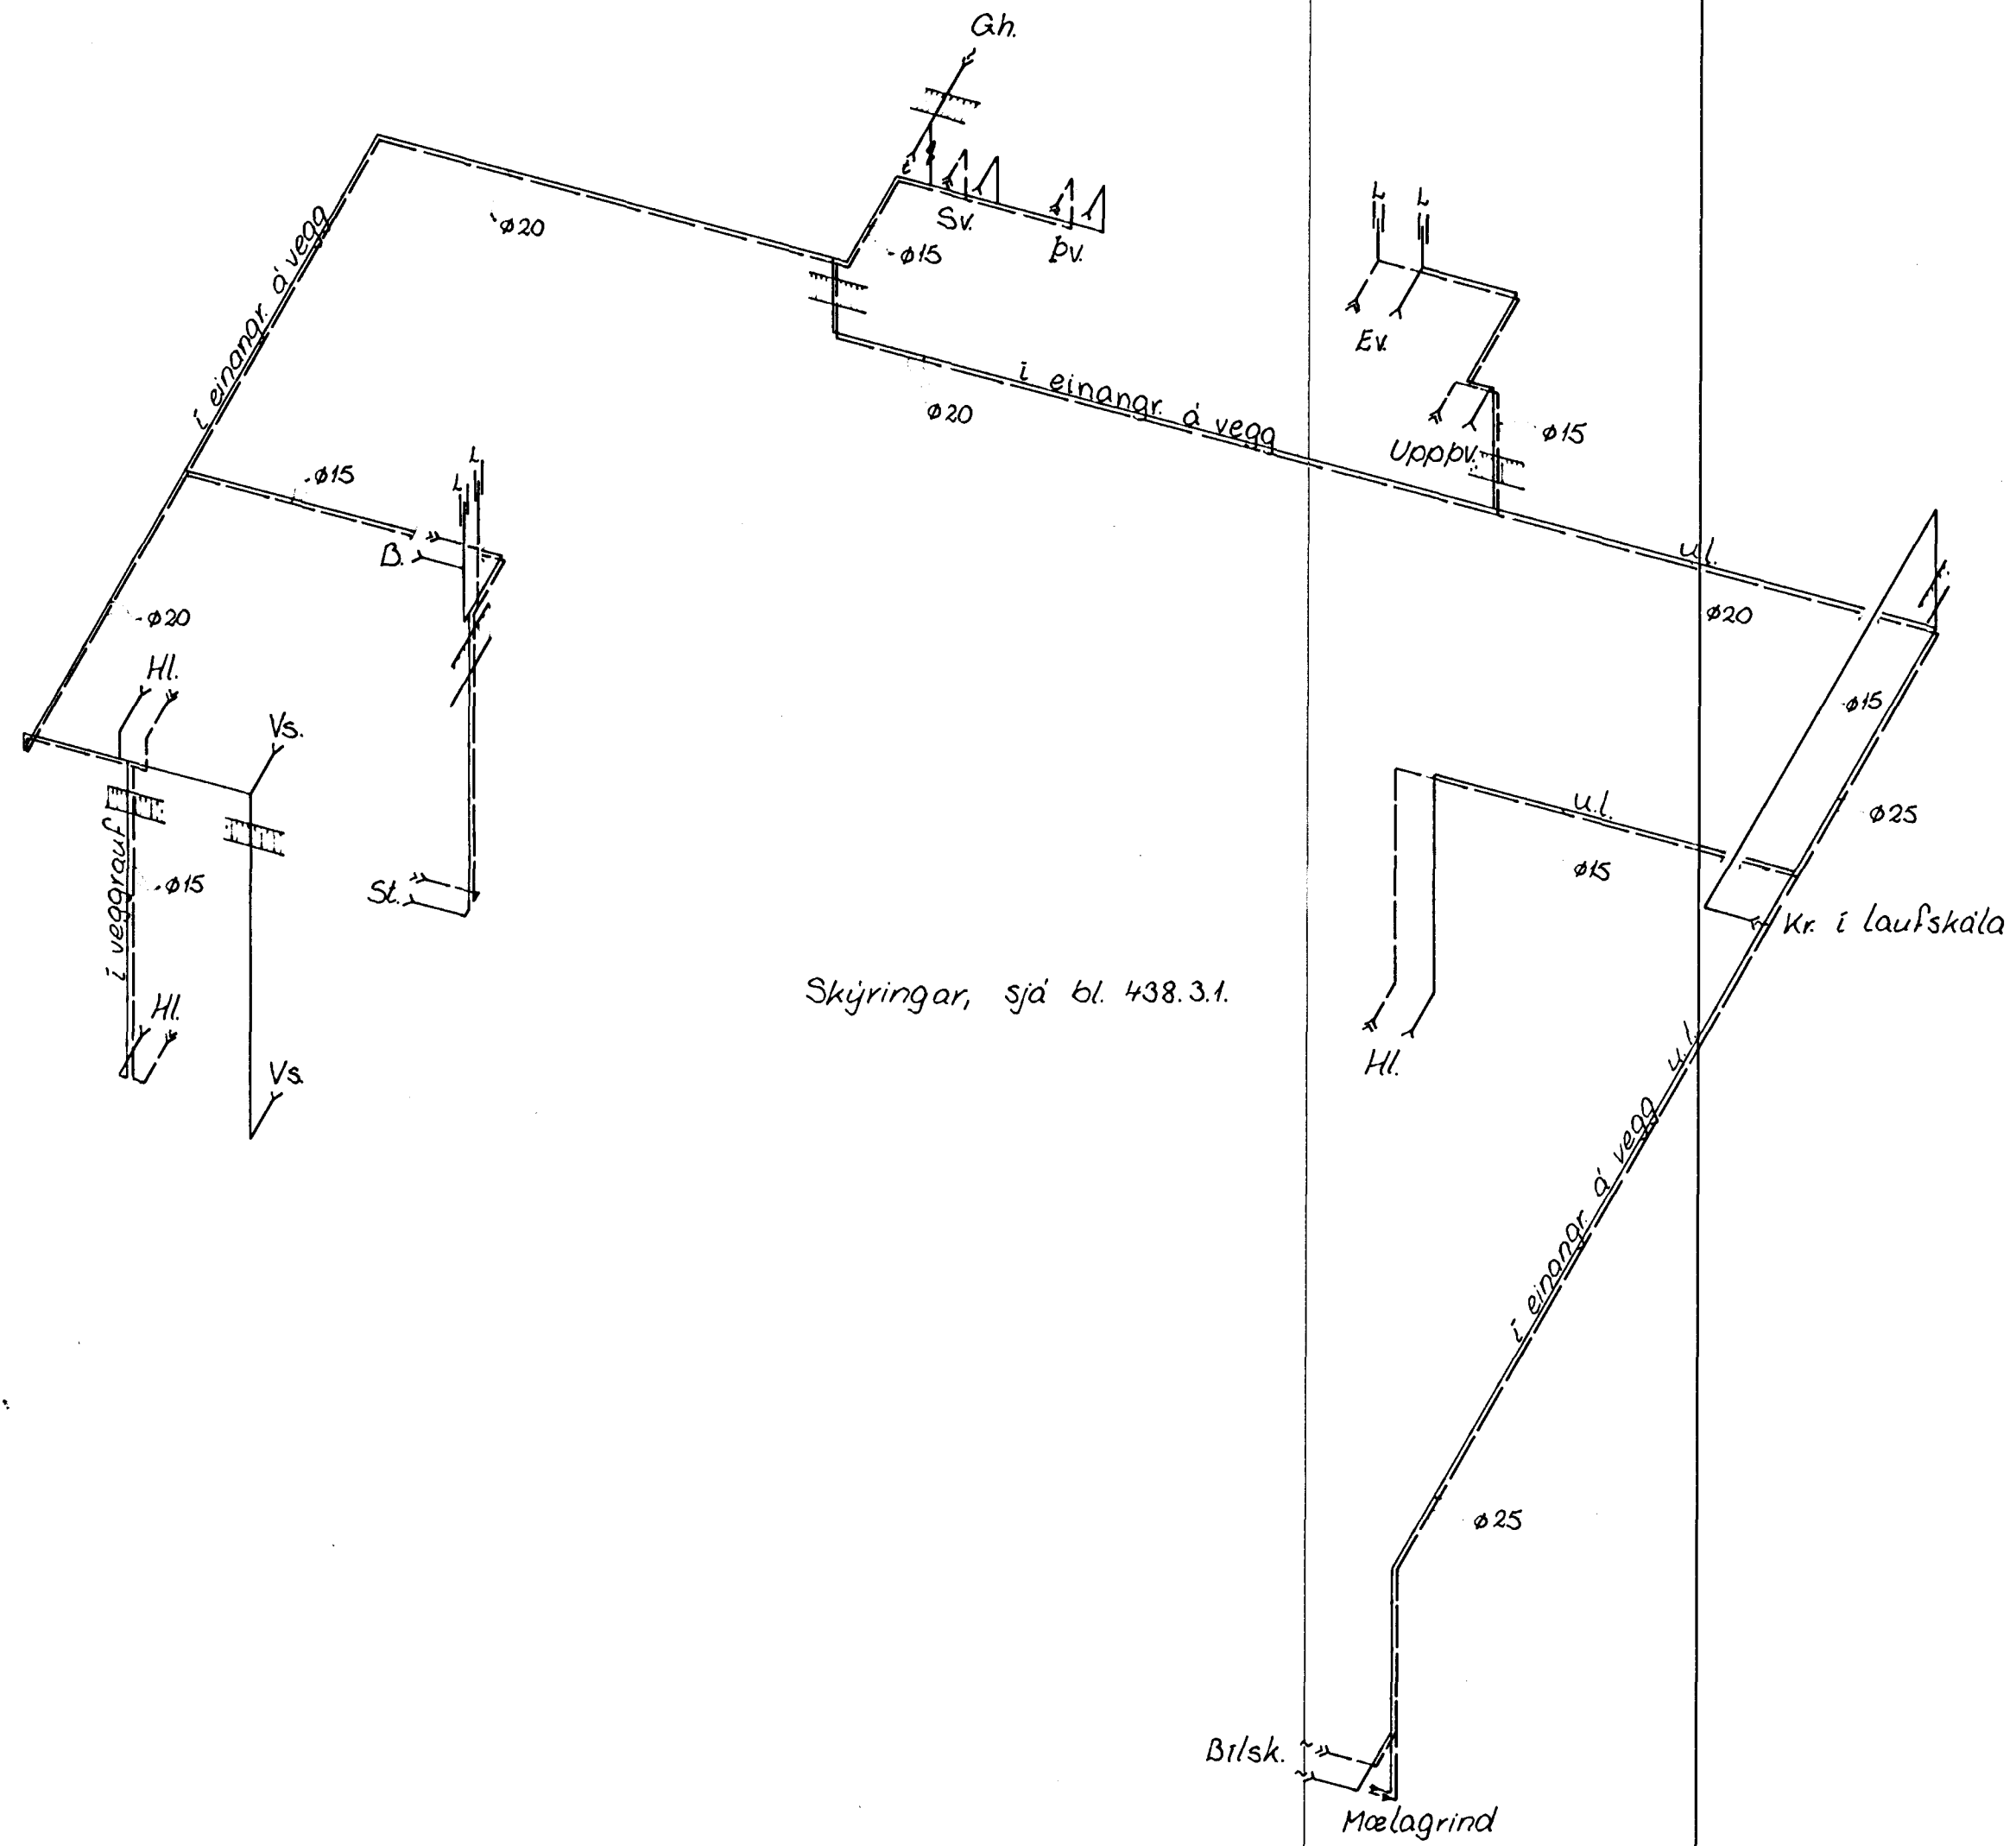

Skýringar, sjá bl. 438.3.1.

Sifur Dalls

VERKEFNI SÆVANGUR 12A HAFNARFIRÐI
HEITI VATNSLÖGN: KERFISMYND

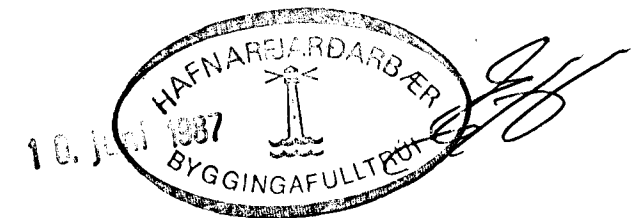

**TEIKNISTOFAN
ODINSTORGI**

VÍFILL ODDSSON
HILMAR KNUDSEN
VERKFRÆÐINGUR VFVI
VERKFRÆÐINGUR VFVI
ÓÐINGSGÖTU 7 - REYKJAVÍK - SÍMI 16177

M. 1:50
T. K.S.G.
R. K.S.G.
DAGS. MARS 87

NR. 438.3.4