



# VATNSLÖGN GRUNNMYND EFRI HÆÐAR 1:50

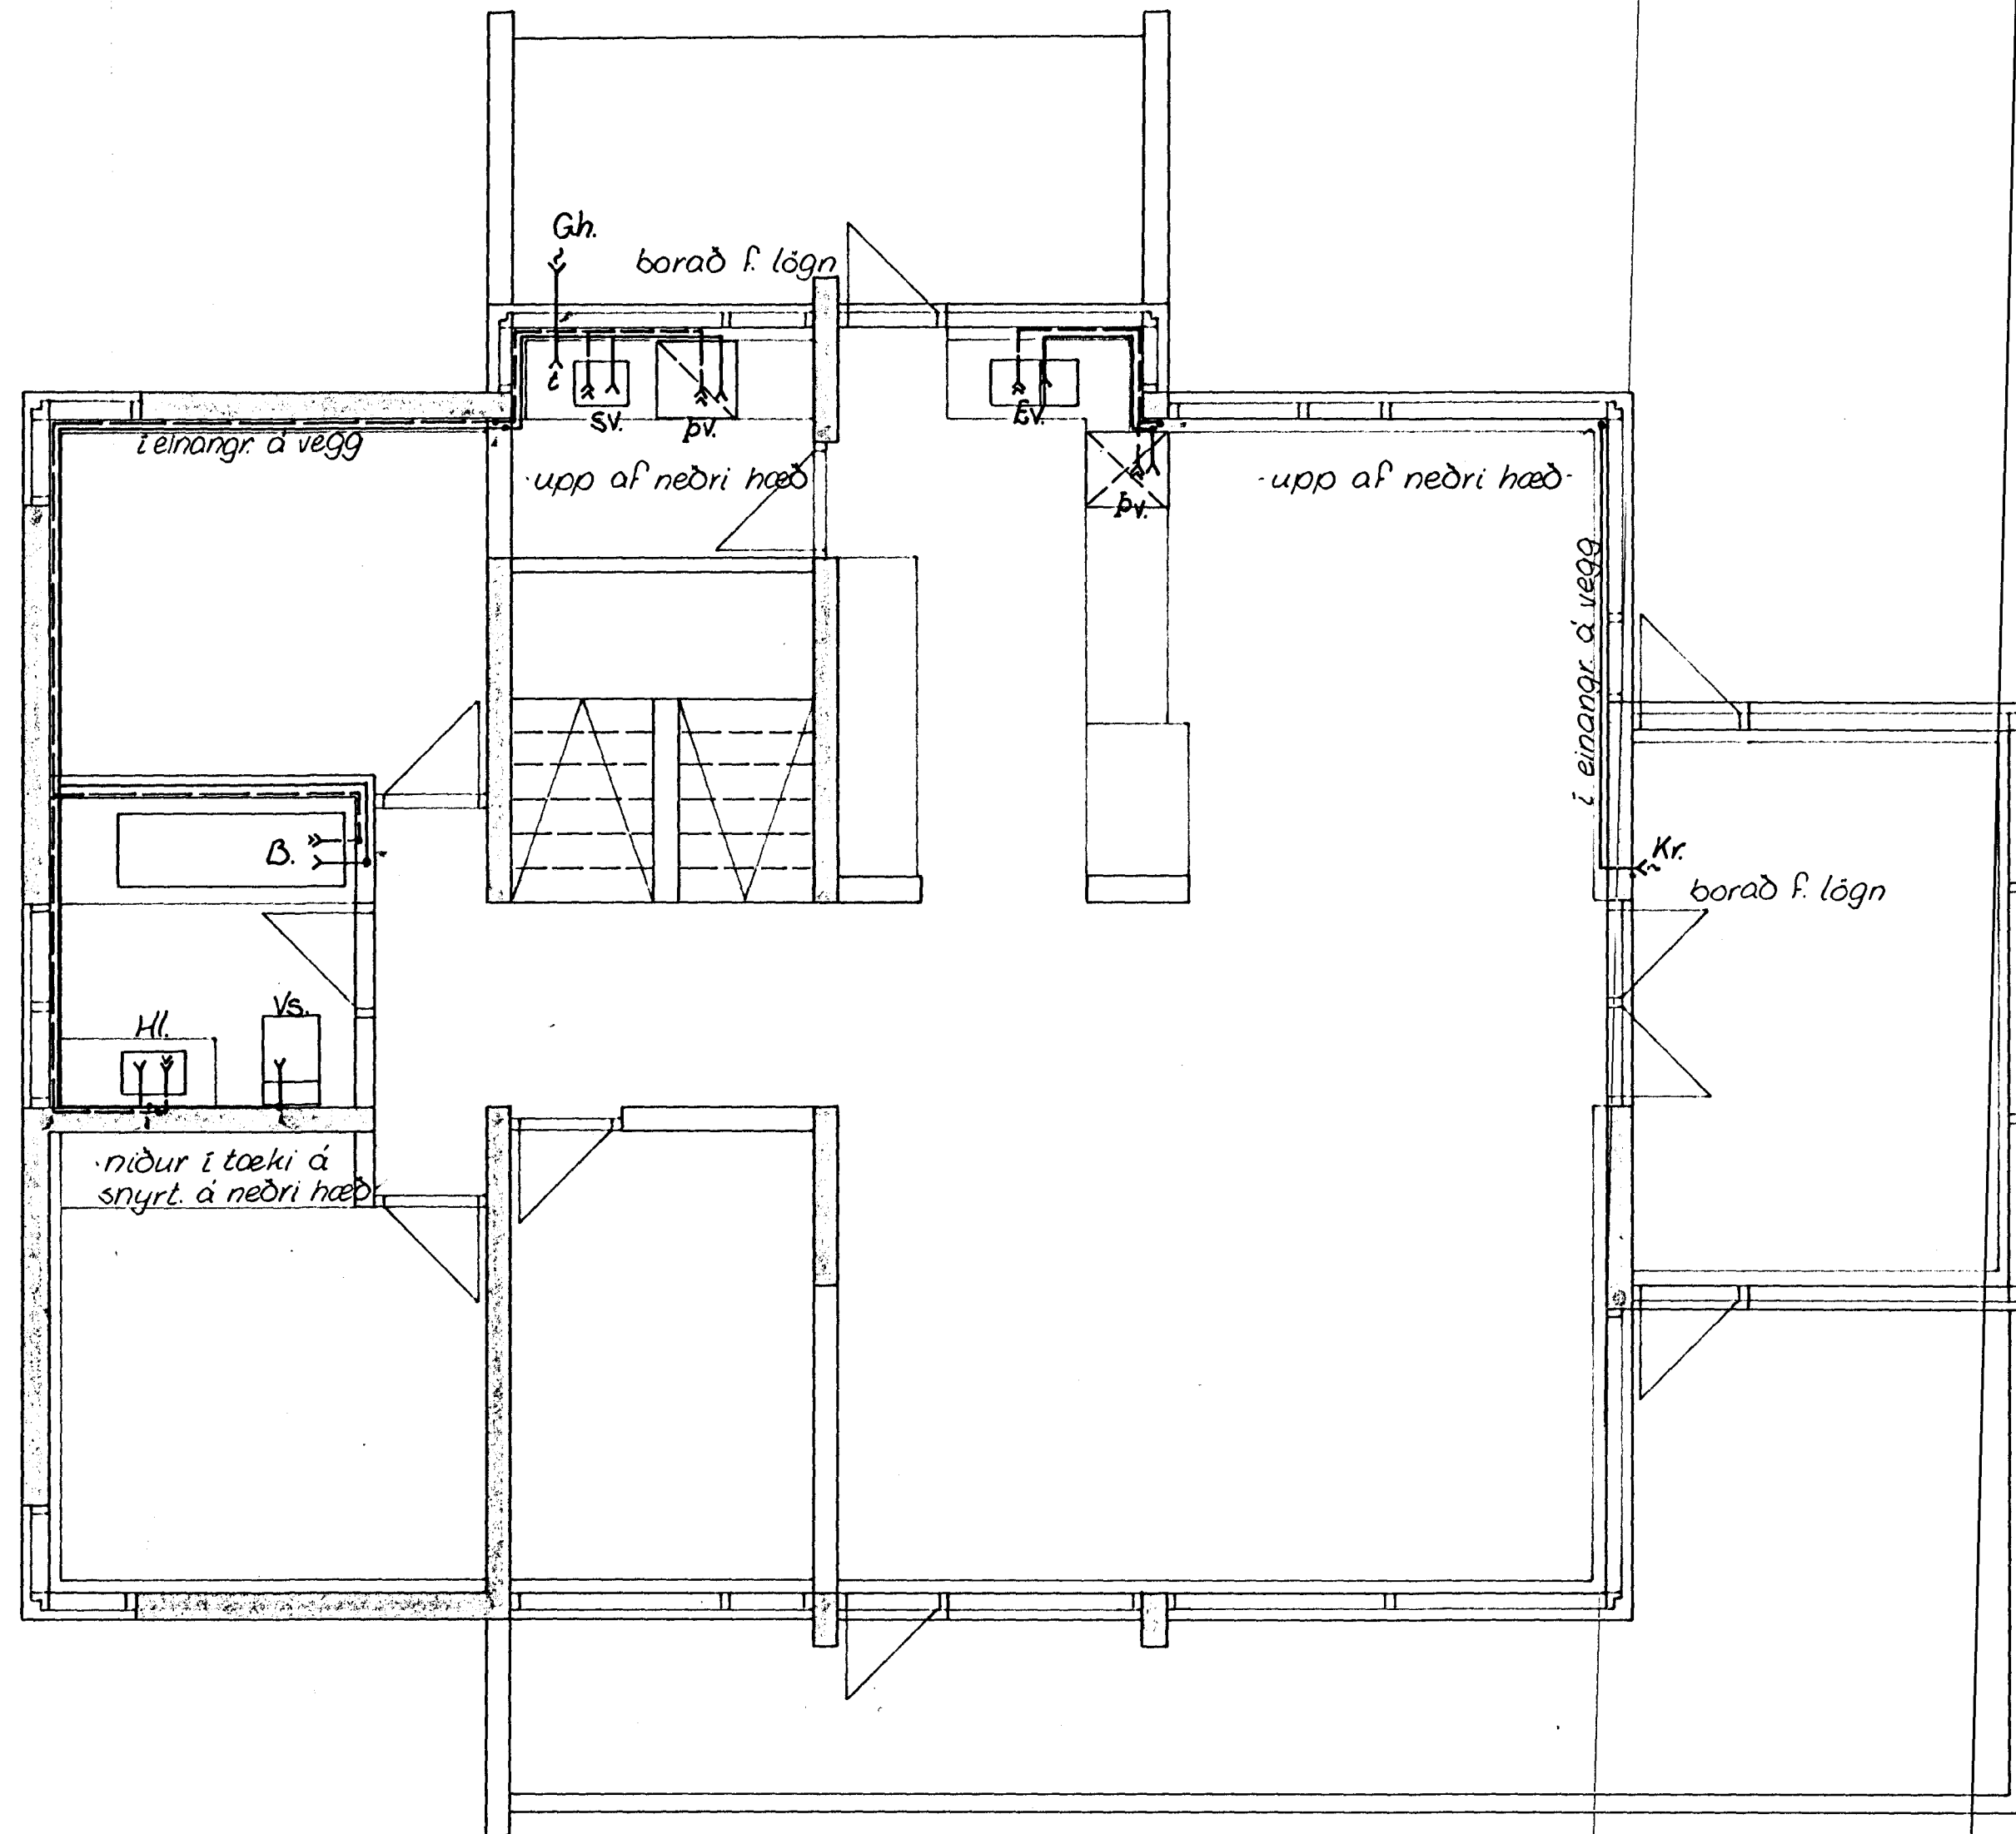

Skýringar, sjá bl. 438.31.  
Kerfismynd, sjá bl. 438.34.

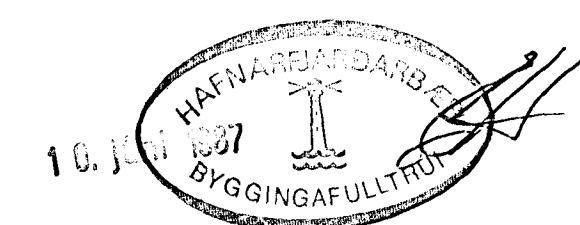

**TEIKNISTOFAN  
ÓDINSTORGI**

VÍFILL ODDSSON  
HILMAR KNUDSEN  
VERKFRÆÐINGUR FVFI  
VERKFRÆÐINGUR FVFI  
ÓDINGSGÖTU 7 - REYKJAVÍK - SÍMI 16177

*S. P. Danes*

VERKEFNI SÆVANGUR 12A HAFNARFIRDI  
HEITI VATNSLÖGN: GRUNNMYND EFRI HÆÐAR

M. 1:50  
T. K.S.G.  
R. K.S.G.  
DAGS. MARS 87

NR. 3  
438.3.