


# FRÁRENSLI GRUNNMYND EFRI HÆÐAR 1:50

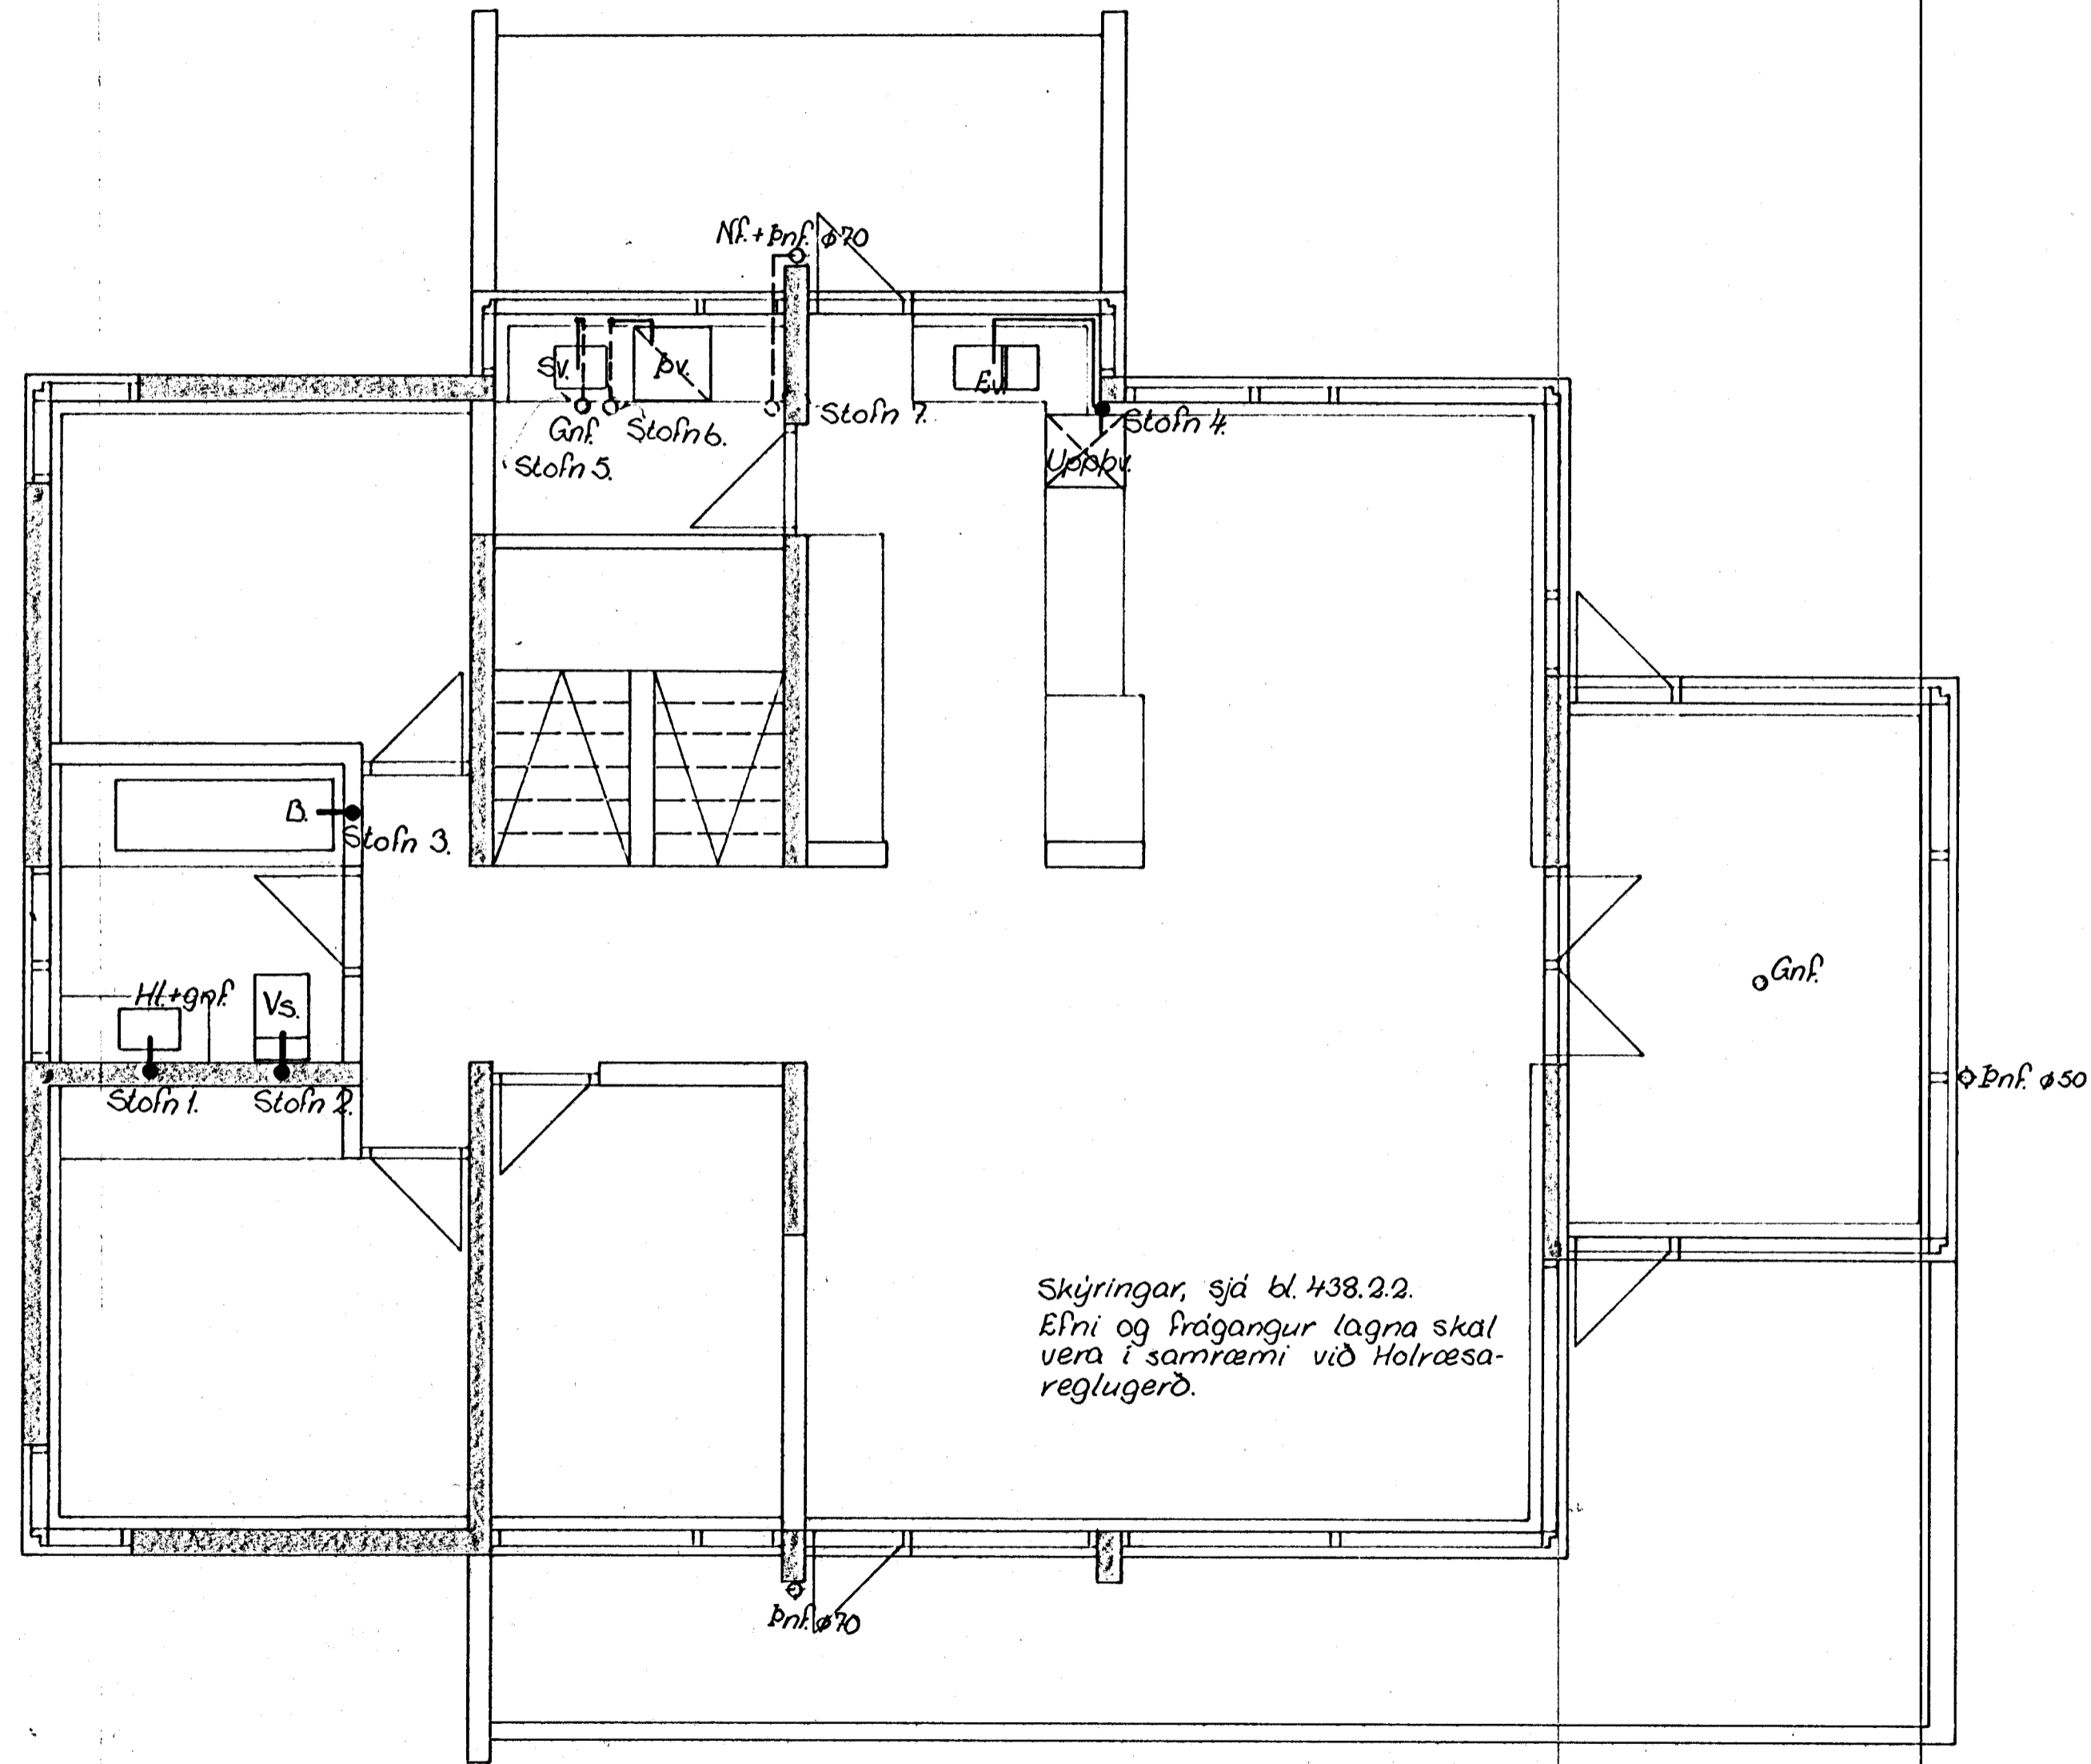


TEIKNISTOFAN  
ÓDINSTORGI

VÍFILL ODDSSON  
HIEMAR KNUDSEN  
ÓDINGGÖTU 7 - REYKJAVÍK - SÍM 16177

VERKFRÆÐINGUR FVFI  
VERKFRÆÐINGUR FVFI

*Vífill Oddsson*

VERKEFNI SÆVANGUR 12A HAFNARFIRÐI  
HEITI FRÁRENSLI: GRUNNMYND EFRI HÆÐAR

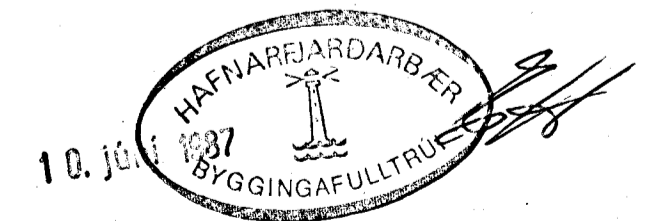

M. 1:50  
T. K.S.G.  
R. K.S.G.  
DAGS. MARS 87

NR. 438.2.4