



AFSTANNA 1:500

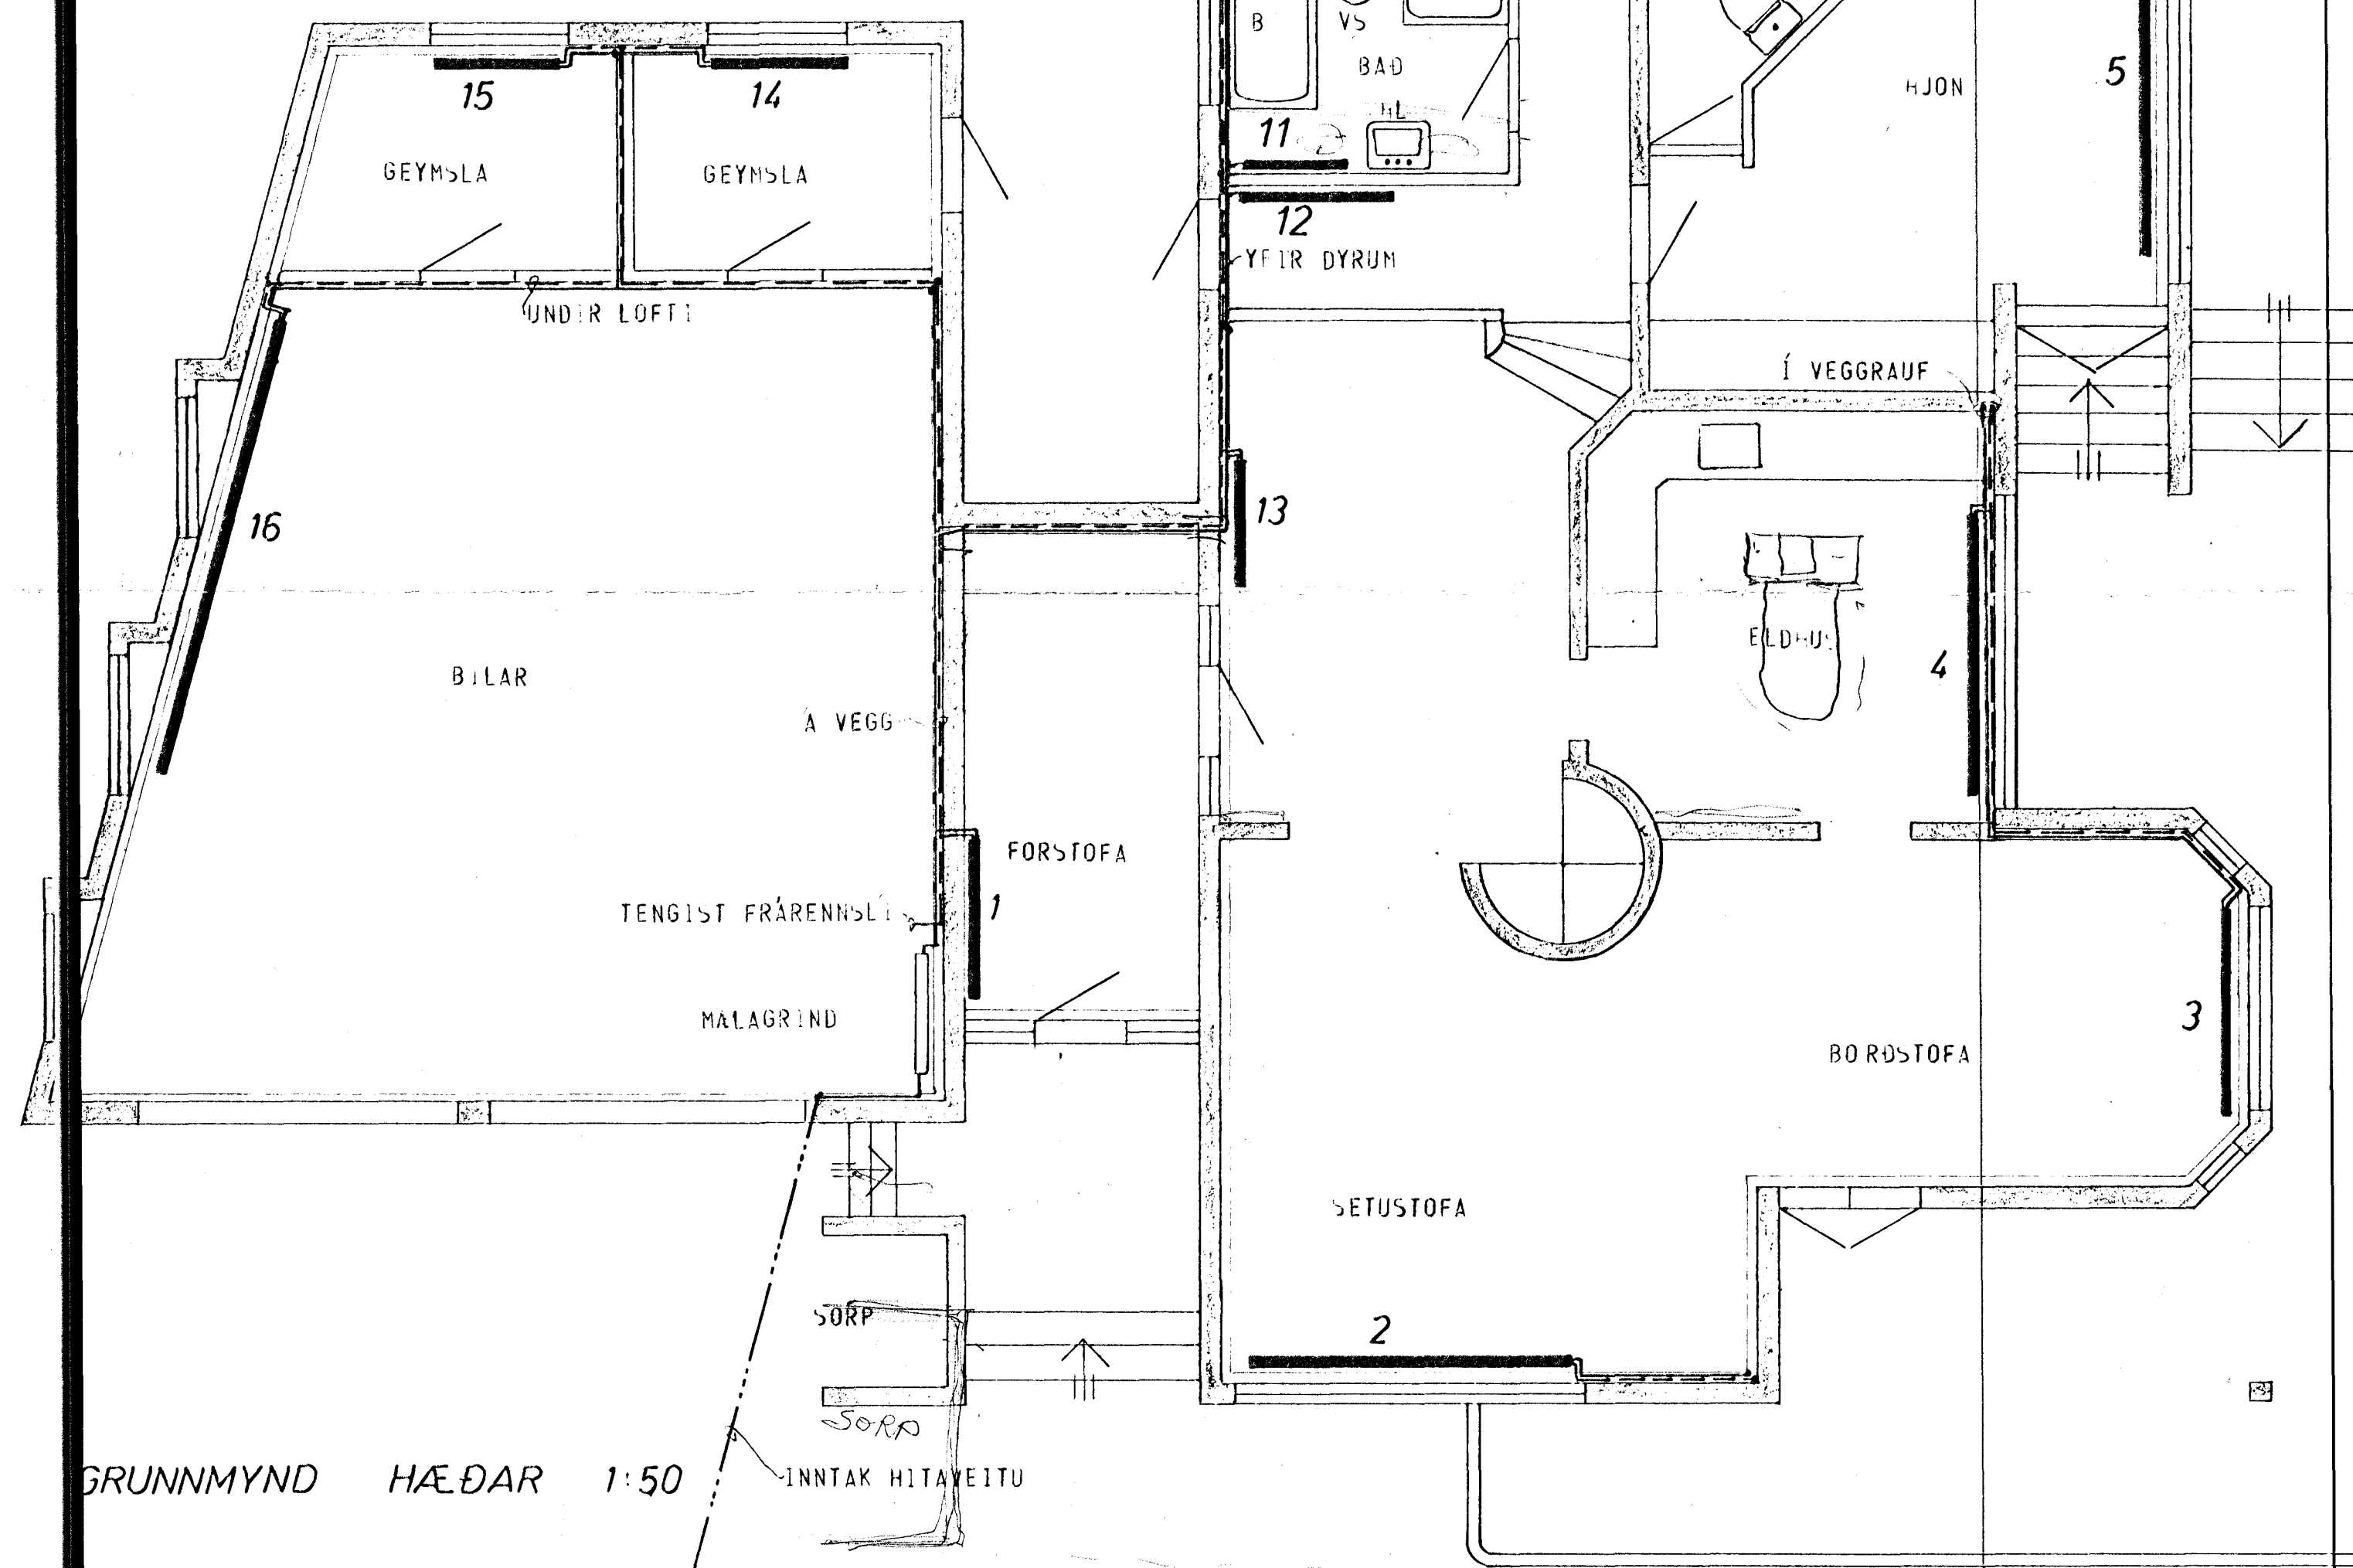

GRUNNMYND HÆÐAR 1:50

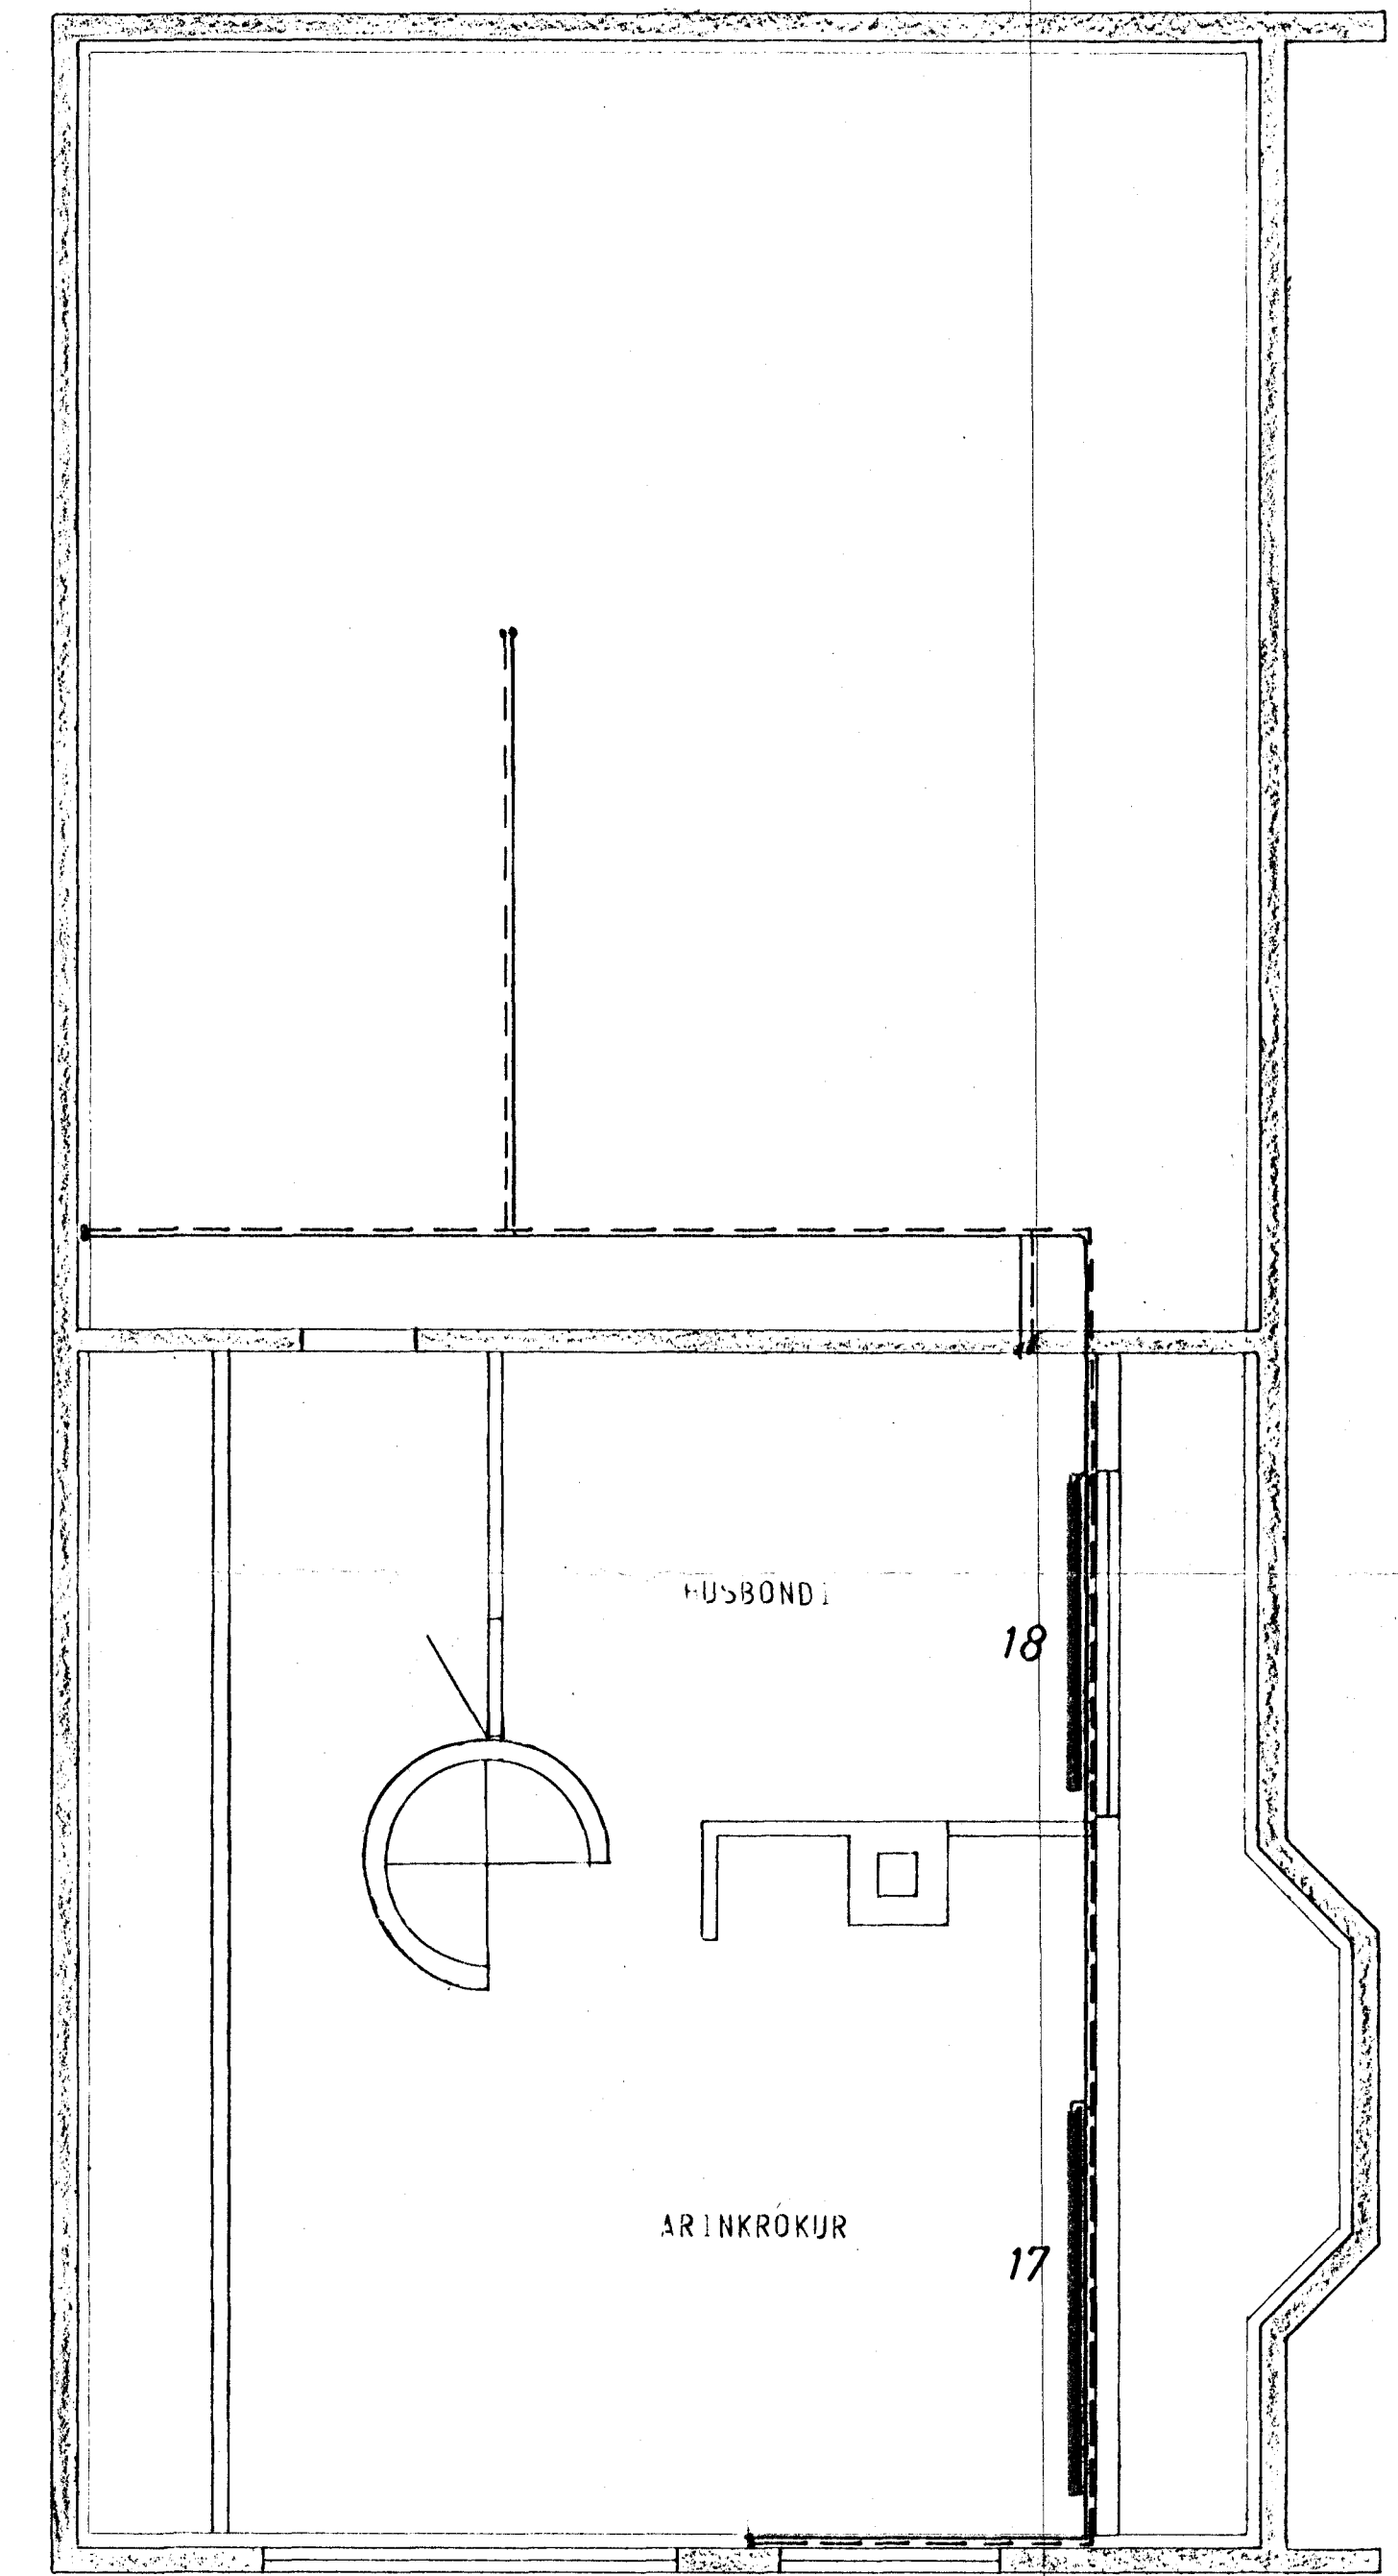

ATH
 Áður en ofnar verða pantaðir, skulu húseigandi og arkitekt athuga (og samþykkja) stærðir og staðsetningu ofna. Ath einnig ósamræmi í höfum undir glugga á teikningu arkitekts.

SKÝRINGAR SJÁ TEIKN NR. 20

SÆVANGUR 14, HAFNARFIRÐI.		WELIKVARDI 1:500 1:50	VERK 7321	TEIKN NR 3.1
Hannað Teiknað Breytt	Yfirlit Samb.	DAGS DES. '78		
JÓHANN GUNNAR BERGPÓRSSON VERKFR MFÍ		STRANDGÖTU 11 — HAFNARFIRÐI — SÍMI 53315		