

OPNATAFLA.

OPN NR	HITABÖRF KCA3/H	MESTA LENGÐ MM	MESTA HÆÐ MM	TENGINGAR A-B C-D	VADIN OPNAGERÐ	HITAGJÖF KCA3/H	LENGD MM	HÆÐ MM	ATH.
KJALLARI									
001	460	700	600	A-B					
002	2350	2500	800	B-C					
003	1000	800	700	A-B					
004	300	600	600	C-D					
HÆÐ									
101		700	400	C-D					
102	3300	2200	400	A-B					
103		2000	200	A-D					
104	1230	1200	600	A-D					
105	850	700	600	A-D					
106	930	2000	200	C-D					
107	500	1700	200	C-D					
108	1300	1400	600	A-B					
109	600	1400	600	A-B					
110	1850	2500	600	A-B					
111	700	1400	600	A-B					
112	300	600	600	C-D					
113	1000	700	700	C-D					

OPNASTÆRDIR SKAL MÍÐA VIÐ HITAVEITU $\Delta T = 40^\circ C$.
 AÐLAR TENGINGAR AÐ OG FRÁ OPNUM ERU 10 MM.
 AÐUR EN OPNAR ERU PANTAÐIR SKAÐ YFIRFAKA MÁÐ Á BYGGINGARSTAD. MESTA HÆÐ Á OPNI ER HÆÐ UPP Í GLEUGGA, MEST FRÁ GÖLFU AÐ FRADREGNUM 20 CM.
 HAFNA SKAL SAMRÁÐ VIÐ ARKITEKT AÐUR EN FRÁ ENDANLEGGRI OPNAPÖNTUN ER. GENGID

SKÝRINGAR:



ÞEYTT ER RÁÐ FYRIR AÐ EINANGRUN MUSS SÉ SKV. BYGGINGAR SAMÞYKKT HAFNARFJARDAR, TVÖFÖLDU GLEKI Í ÖÐLUM, GLEUGGUM OG ÞÉTTILISTUM Í OPNANLEGGUM GLEUGGATÖÐUM OG HURÐUM.

PIÐUR SÉU SVARTAR JARNPIÐUR MEÐ SKRUFÖÐUM TENGISSTYKKJUM EÐA STÁLPIÐUR MEÐ ÞRYKKTUM TENGISSTYKKJUM AÐ VIEURKENNIRI GERÐ. HVERMÁÐ PIÐNA ER GERIÐ UPP Í MM Á KERTISMÝND OG SÉRMYND AF TENGINGU MÆLAGRINDAR.

ALLUR FRÁGANGUR PIÐNA SÉ Í SAMRÆMI VIÐ REGJUGERÐ UM HITALAGNIK O. PL. Í REYKJAVIK. PIÐUR EINANGRIST MEÐ 20 MM GLEUGGABARHÖLKUM OG VEFJAST PLAST EÐA SISALPAPPA.

Á ALLA OPNA KOMI SJÁLFVIRKIR „DANFOSS BOKAR“ AF GERÐ „RAV“ EÐA „FJVR“ ÞOPTSKRÚTUR SÉU Á ÖÐLUM OPNUM. TÆMINGARVENTÐAR KOMI ÞAR SEM SÝNT ER OG ANNARS STAÐAR ÞAR SEM HENTÁ ÞYKIR. STIÐVITE KOMI Á ALLA OPNA.

SKÝRINGAR TÁKNA SJA ÍST 64

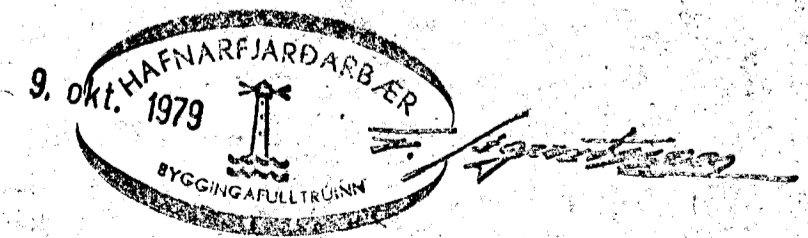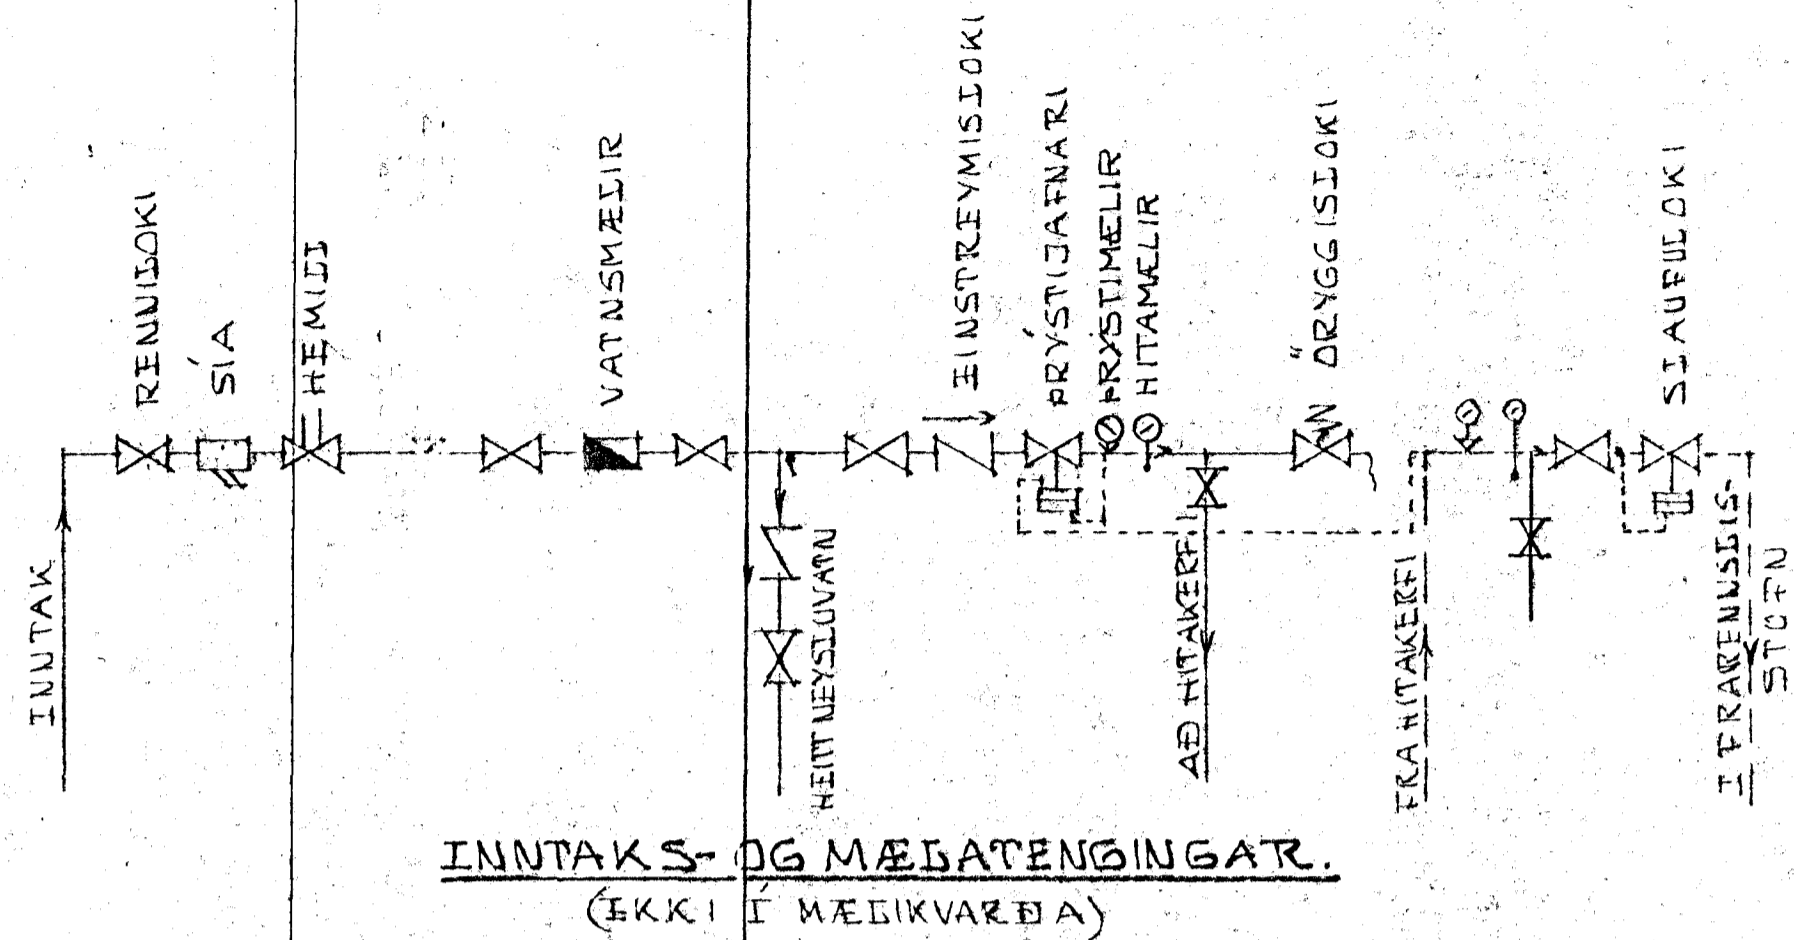

SEVANGUR 16	DAGS 79-09-01
OPNATAFLA, SKÝRINGAR OG SÉRMYND AF INNTAKS- OG MÆLATENGINGUM VIÐ HITALAGNA.	HANNAÐ 98
SIGURÐUR ÞORLEIFSSON TEKNIF. T. F. Í.	VERK NR 78-02
HRAUNDRÚN 13 HAFNARFJARDAR SÍMI 52452	BLAÐ NR 12