

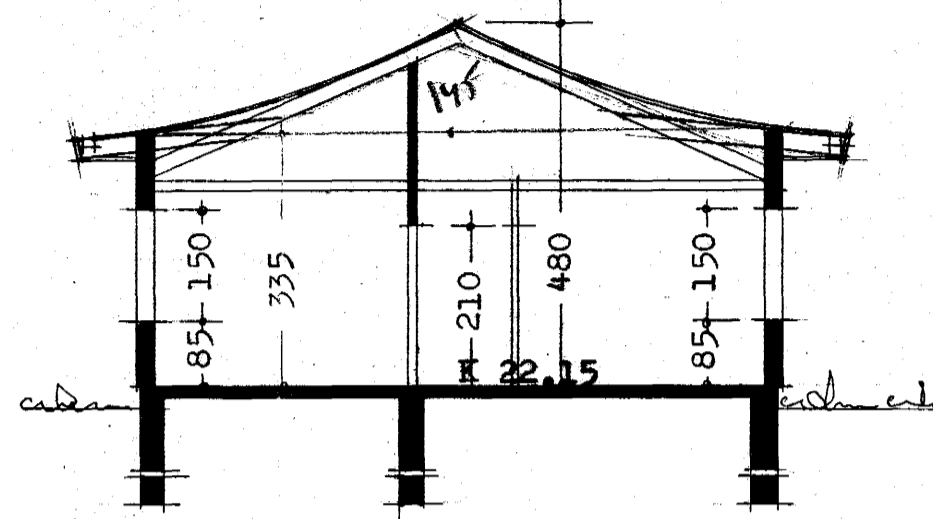


Samþykkt á fundi bygginga-
nefndar þ. 7.7.1976
BYGGINGAFULLTRÚINN
Í HAFNARFIRÐI

loftklæðning í bifreiðageymslu sé klætt neðan
með eldtraustri klæðningu og einangrað með óeldnæmri einangrun

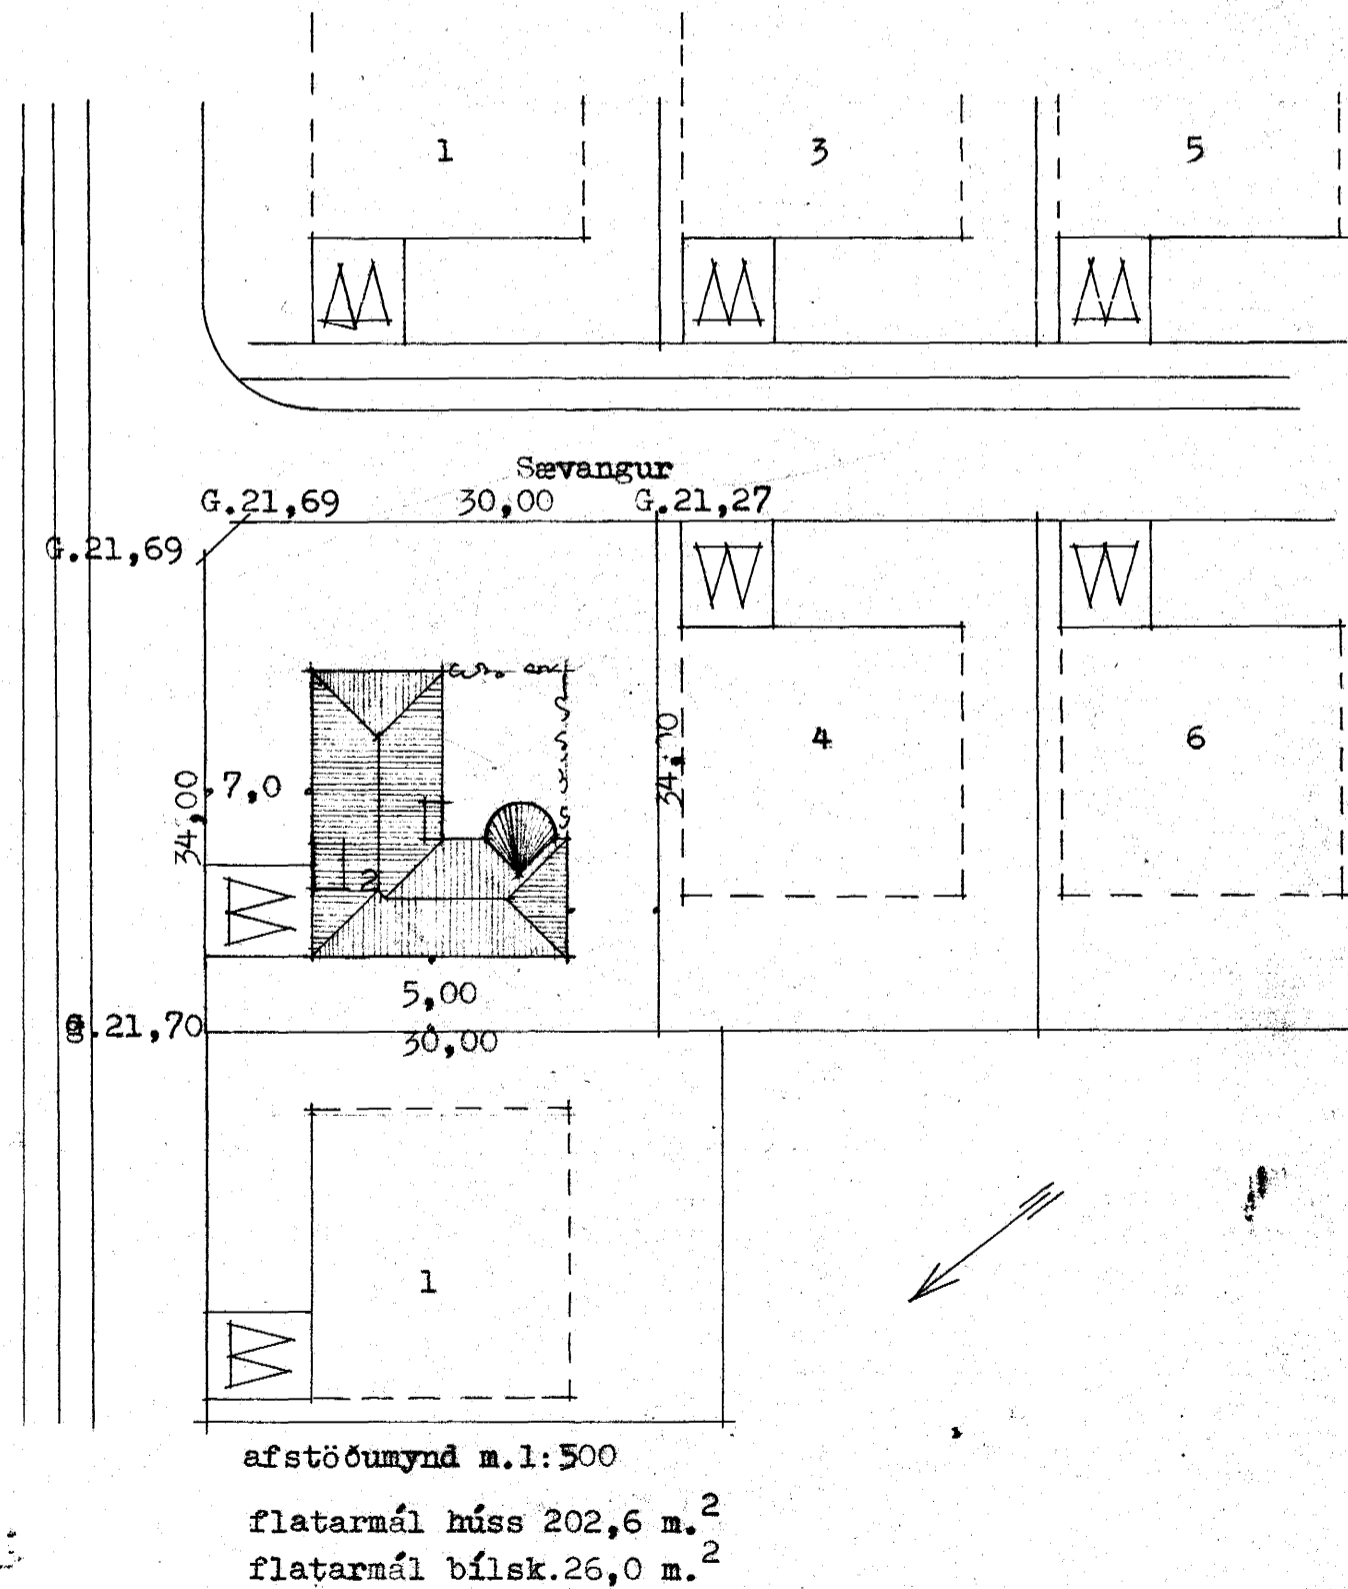

skurður A-A

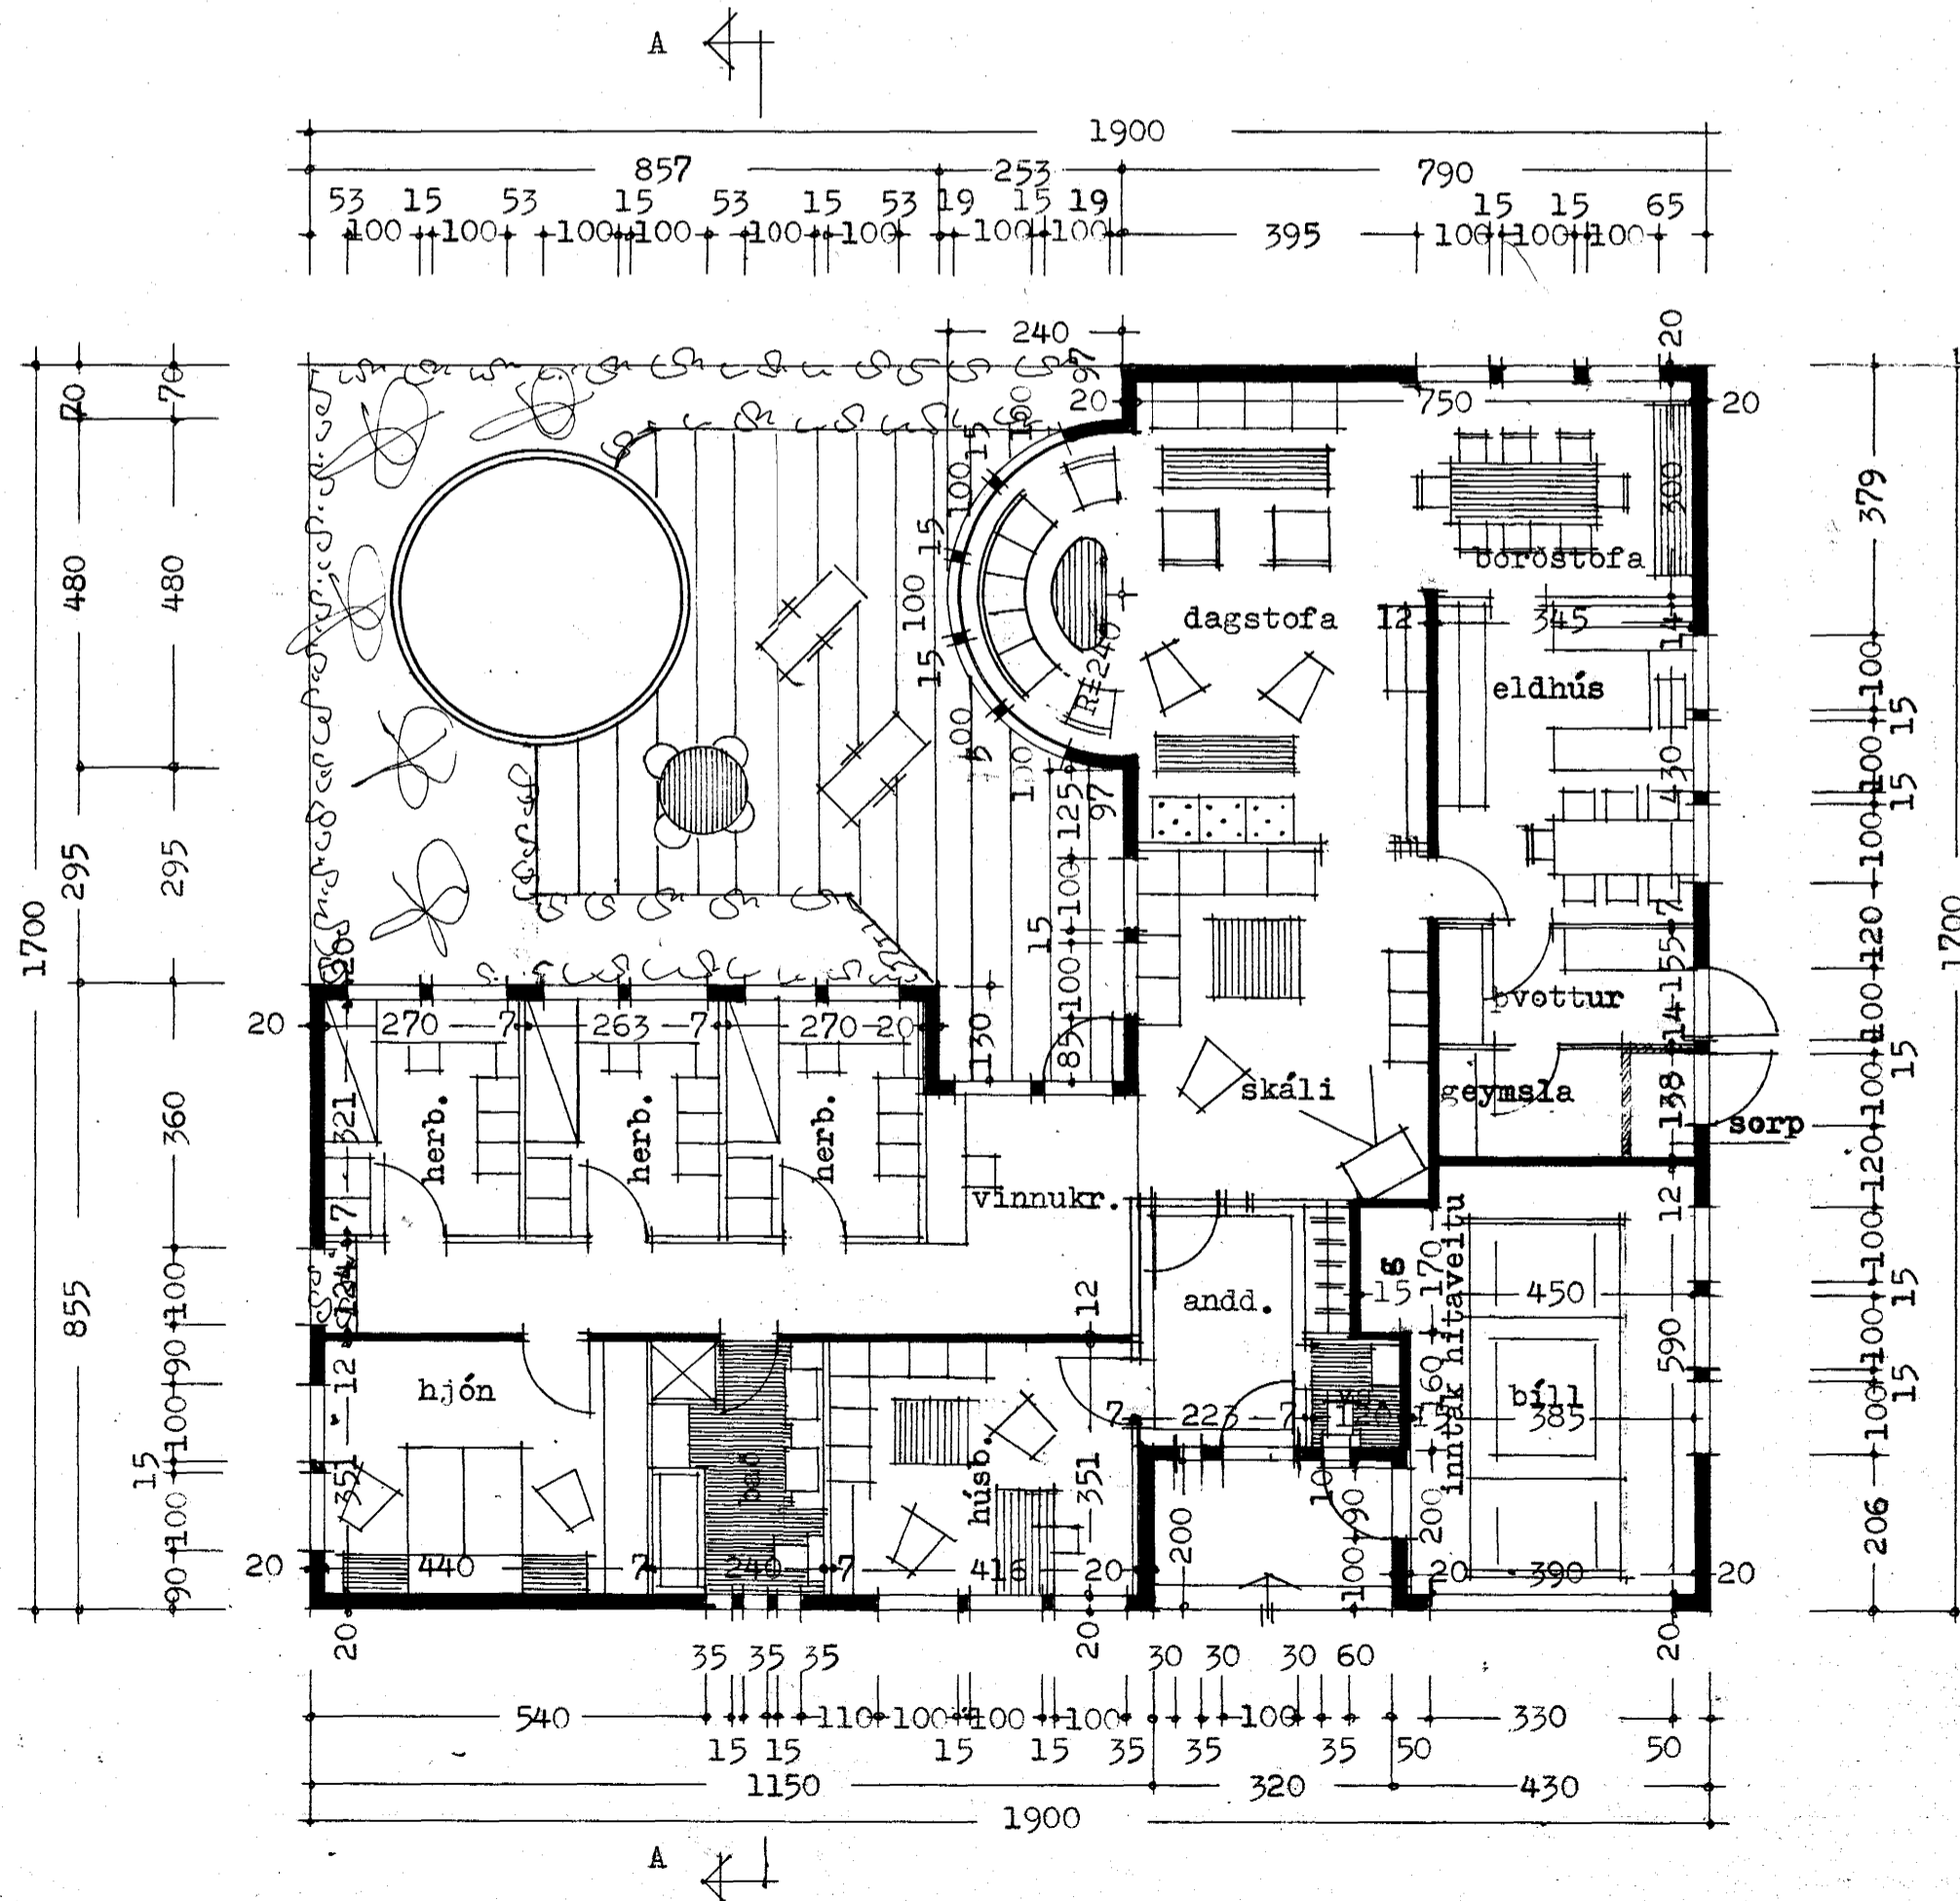

Reykjavík í júlí 1976
G. Jartan Sveinsson