
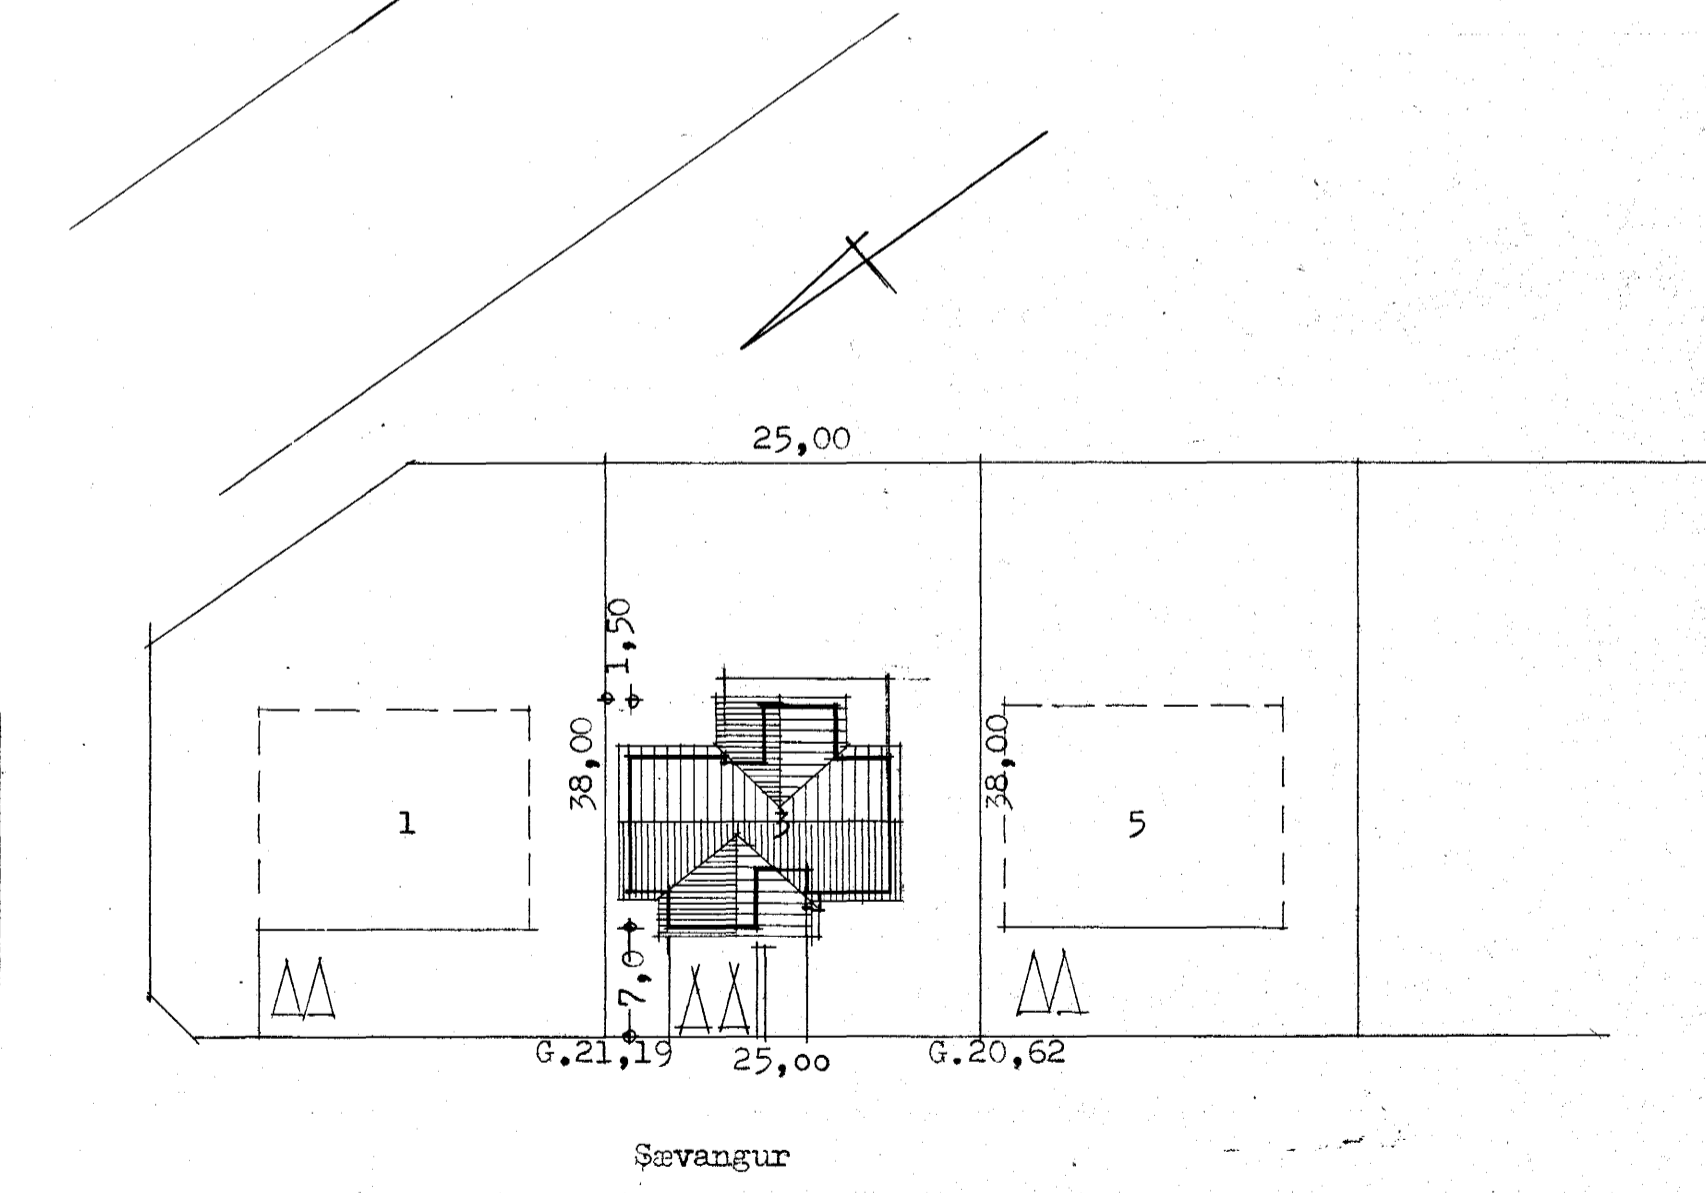
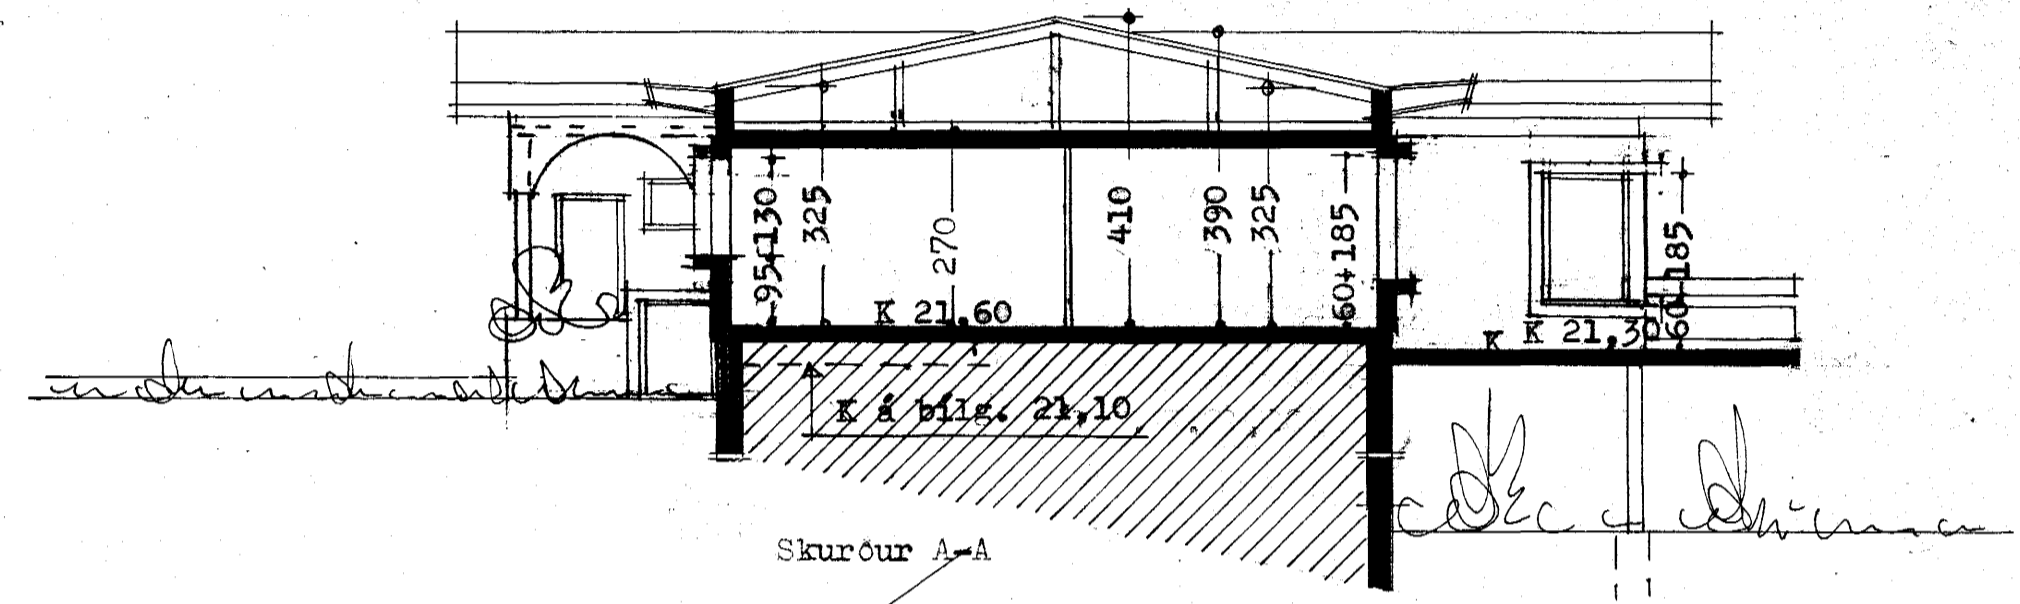


Samþykkt á fundi bygginga-
nefndar þ. 7/7 1976
BYGGINGAFULLTRÚINN
Í HAFNARFIRÐI
[Signature]

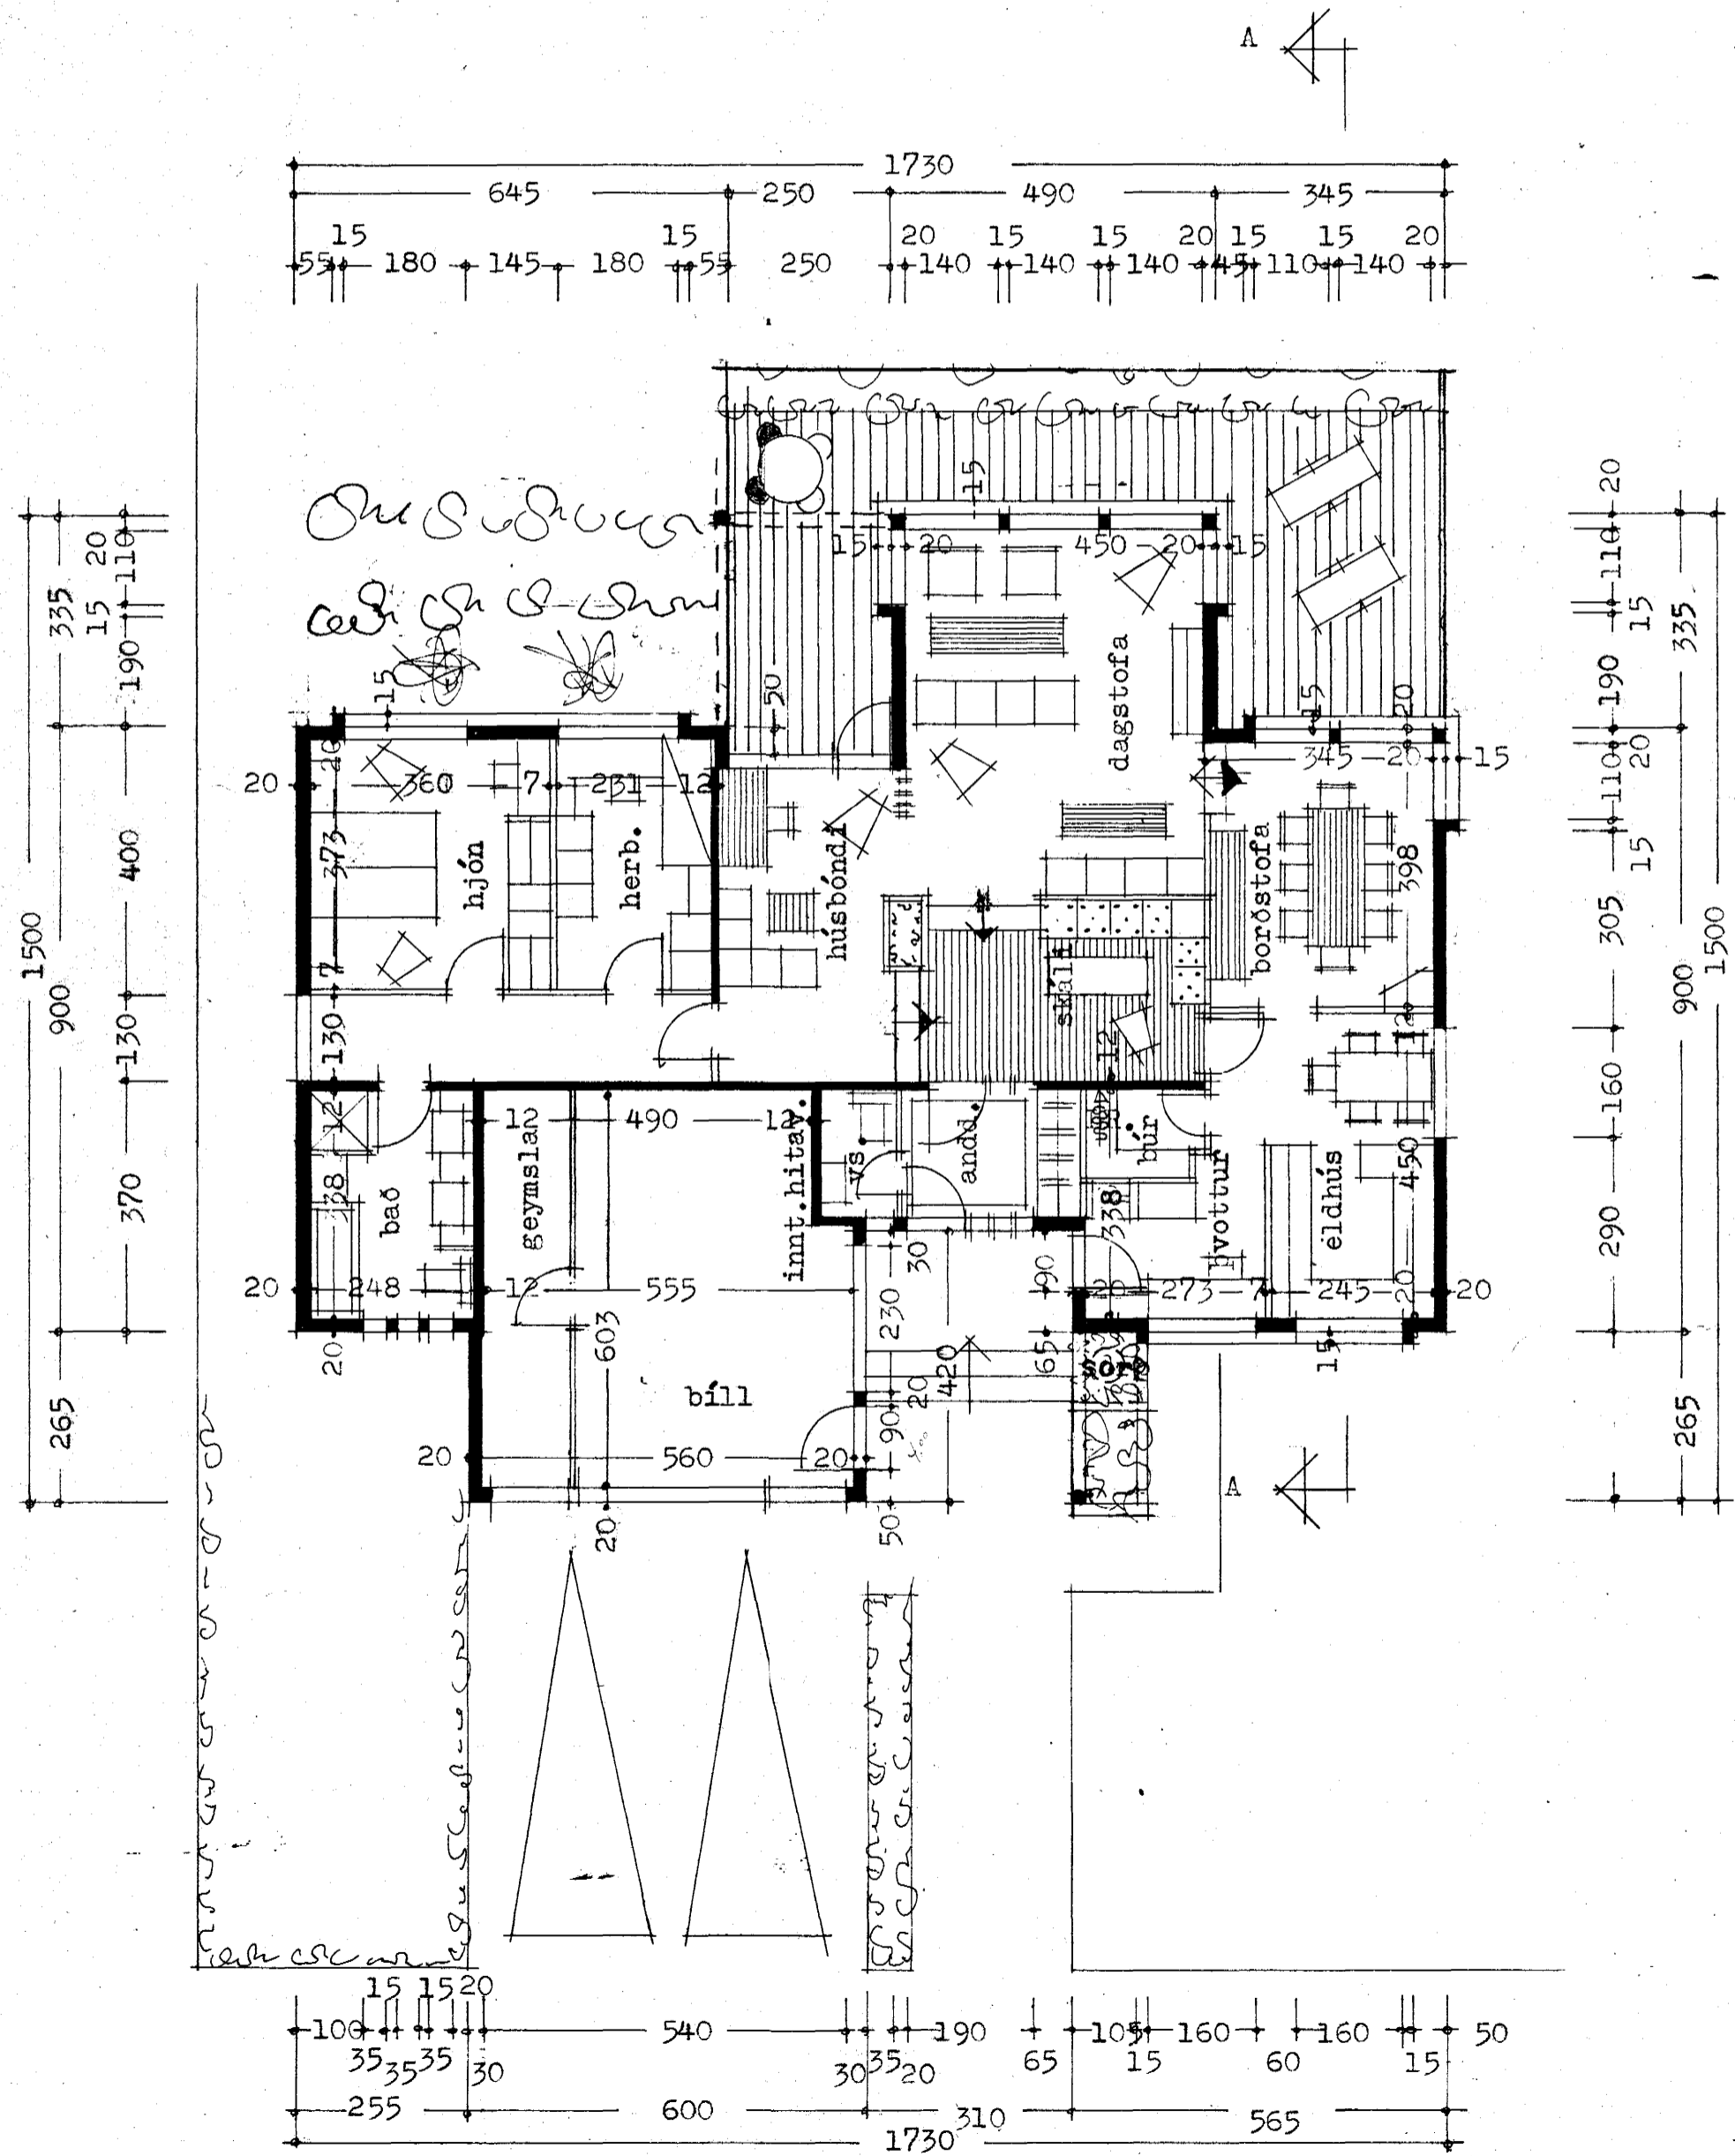

afstöðumynd m.1:500
 Flatarmál húss 146,96 m.²
 Flatarmál bílsk. 35,00 m.²

[Signature]
 Bjartan Sveinsson