
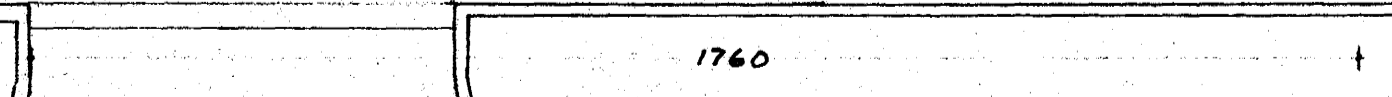
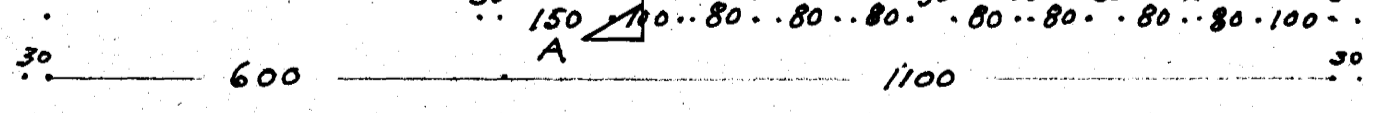
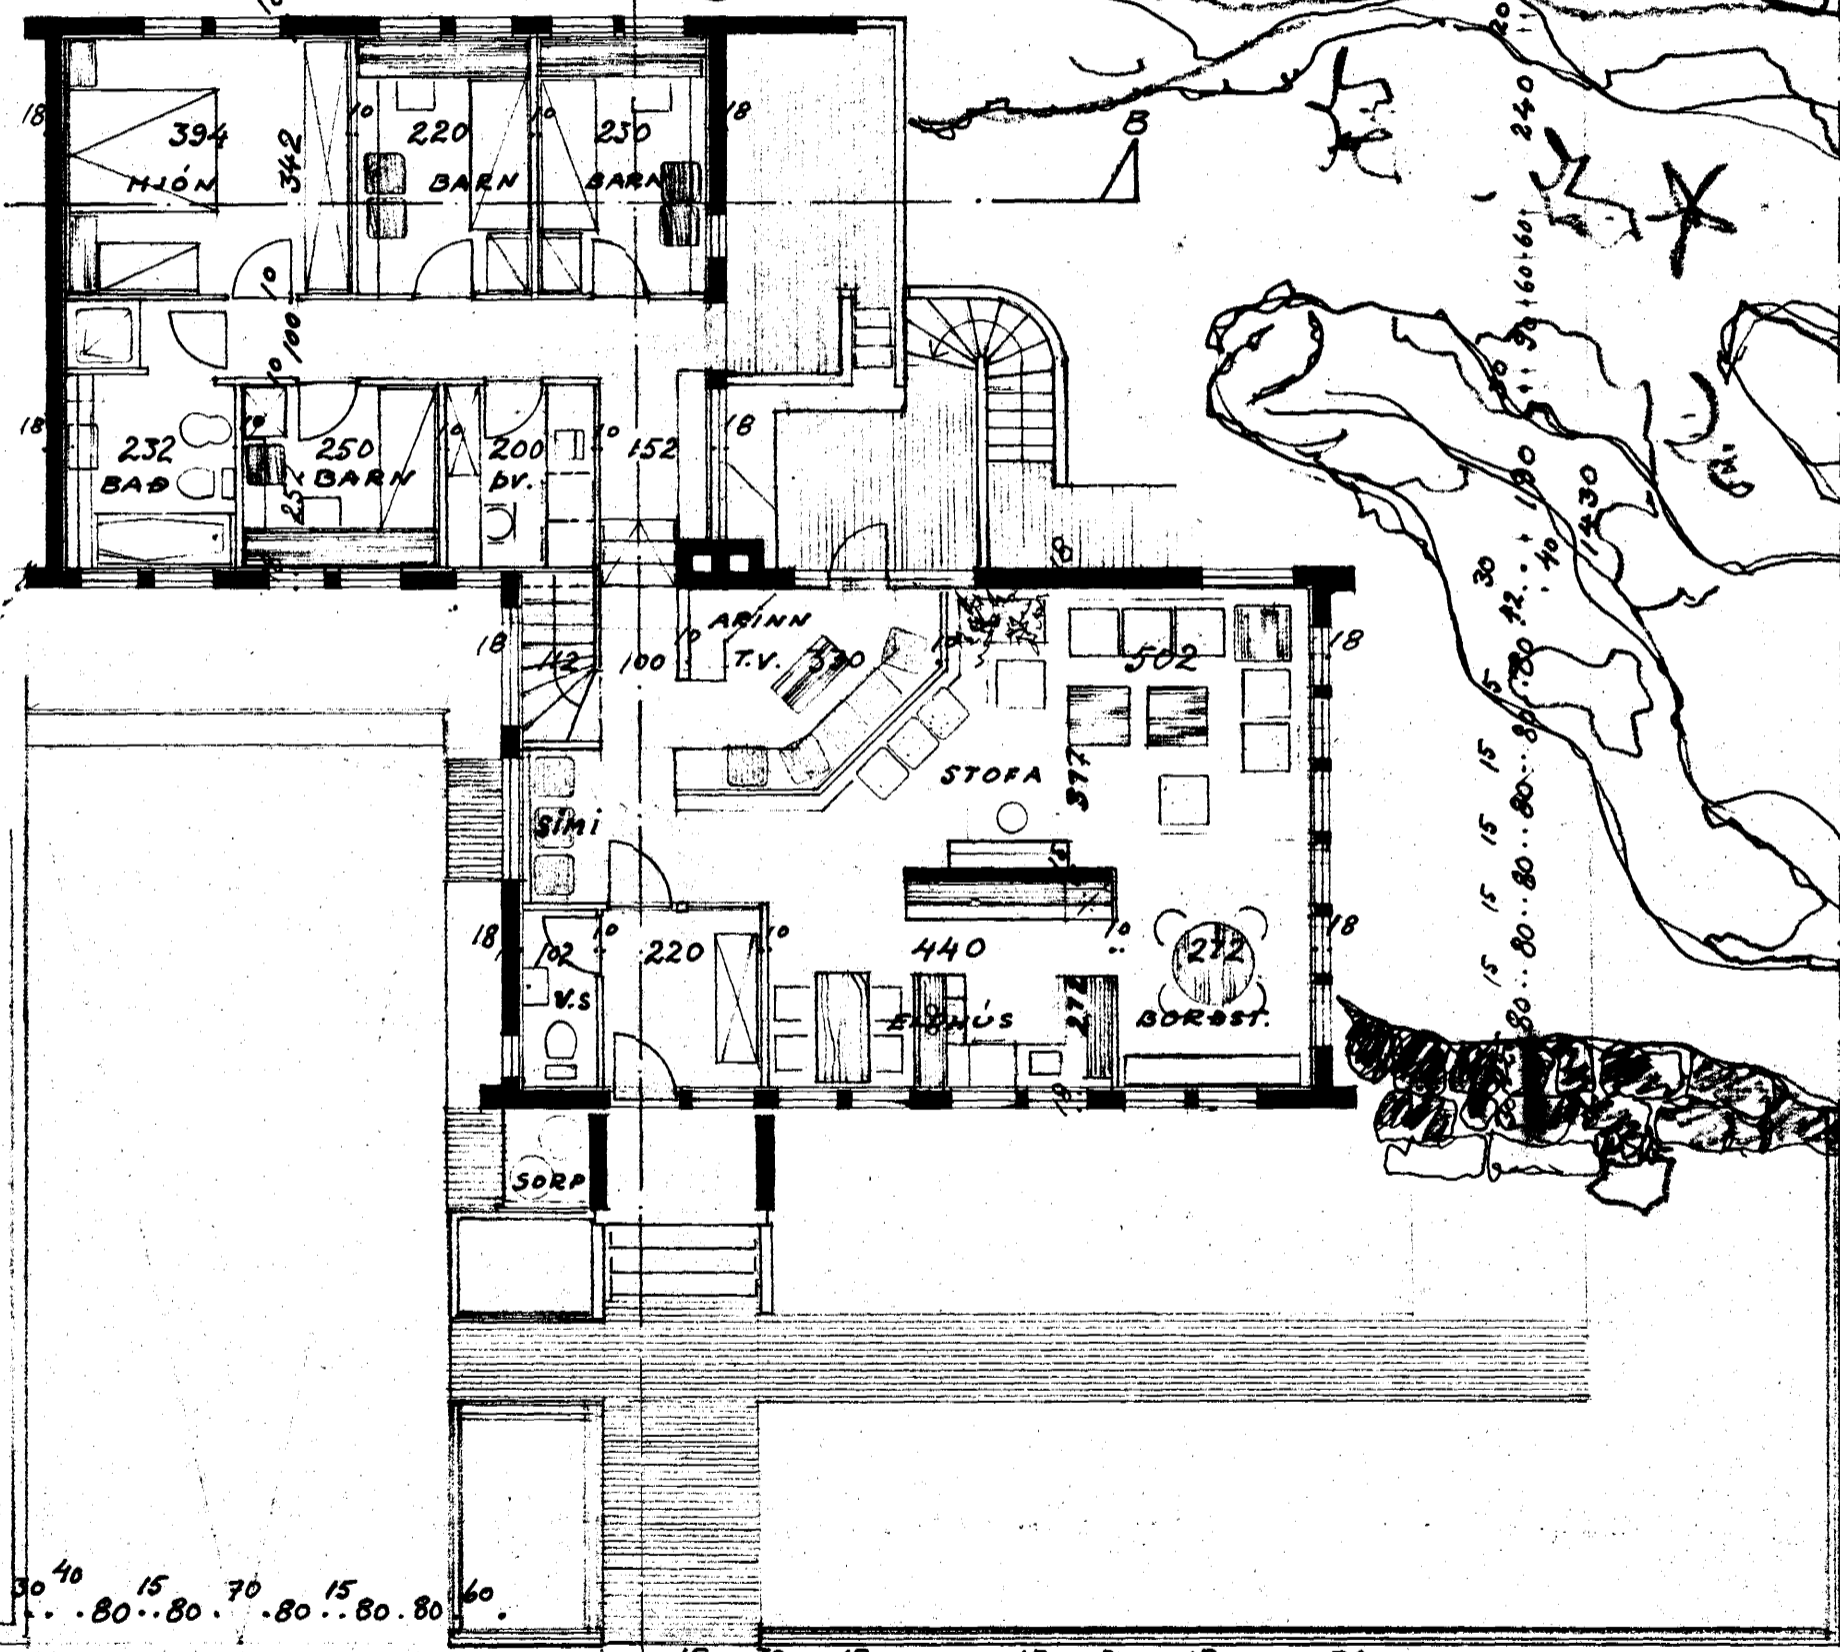


Samþykkt á fundi bygginga-
nefndar þ. 23/6 1976
BYGGINGAFULLTRÚINN
Í HAFNARFIRDI

Ganga skal frá önnur
eldstæði í samráði við
stjórnunaraðila

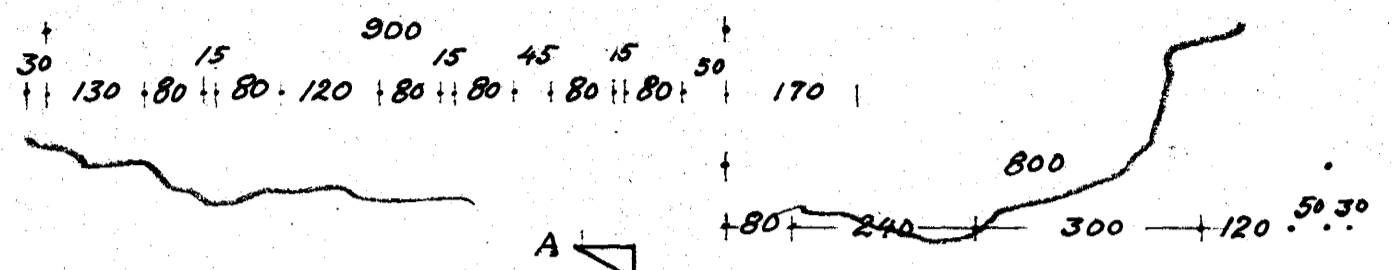

FLATARMÁL HÉÐAR 144 m² BRUTTO