
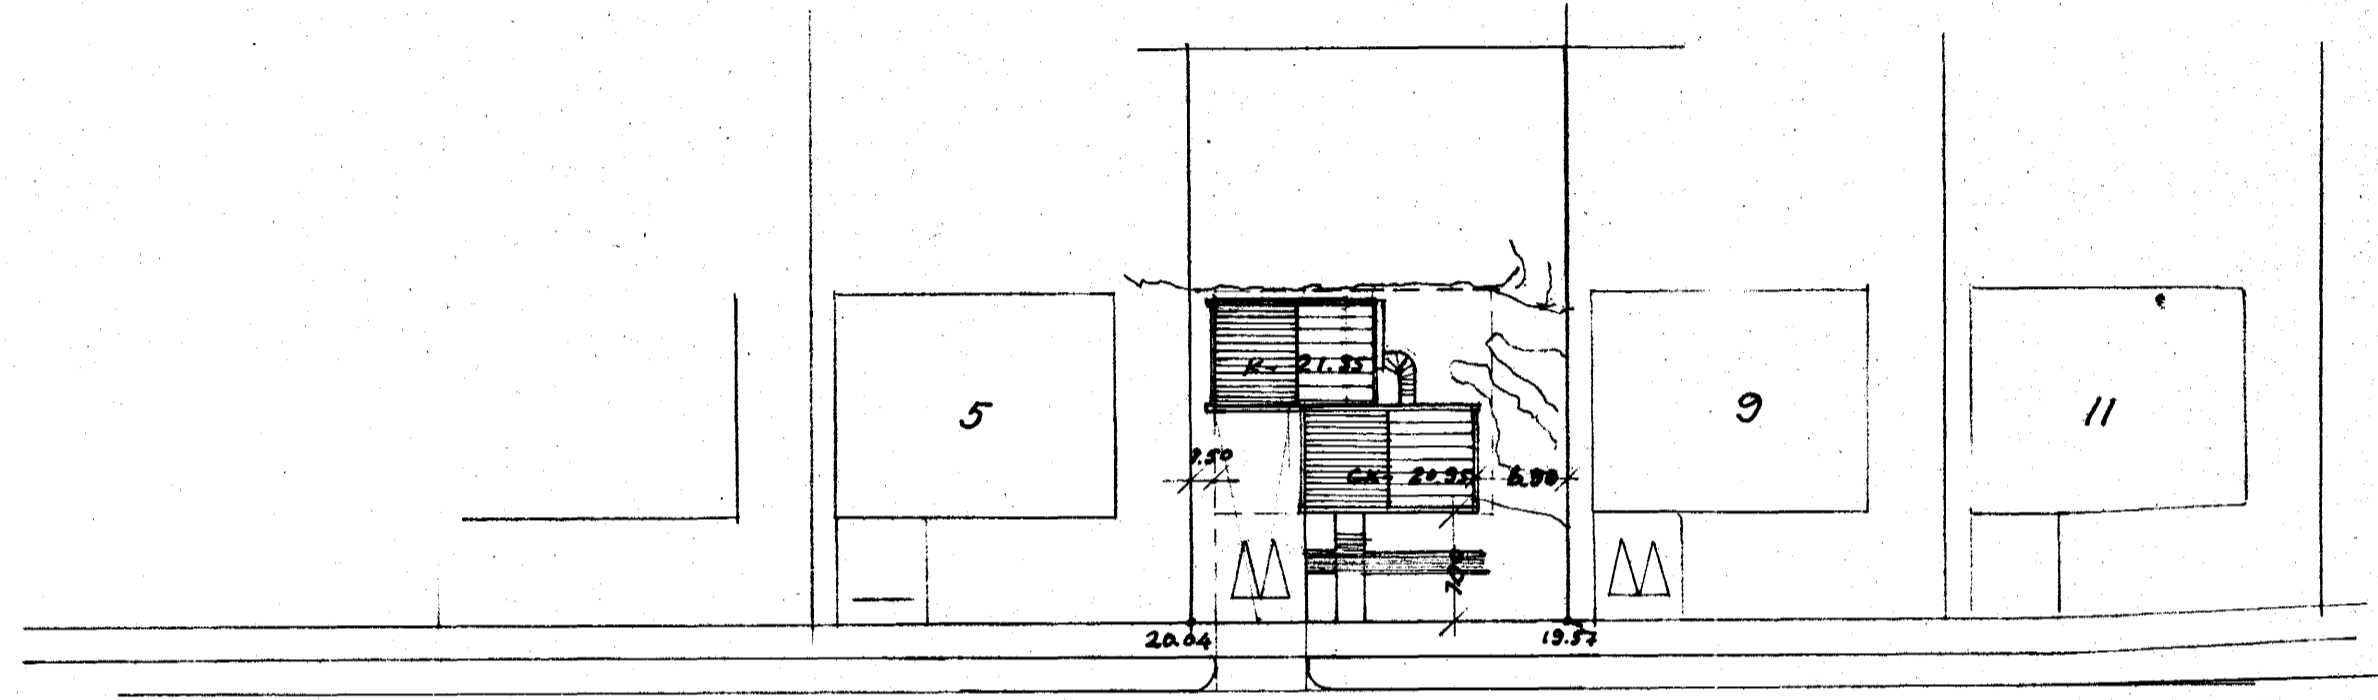



# SÆVANGUR 7. HAFNARFIRÐI

Samþykkt á fundi bygginga-  
nefndar þ. 23.6.1976  
BYGGINGAFULLTRÚN  
Í HAFNARFIRÐI

Ganga skal frá önnu  
eldstæði í samráði við  
slökkuhösfjóra

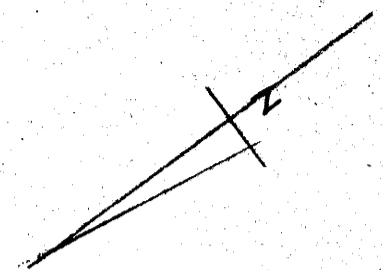

SÆVANGUR 7

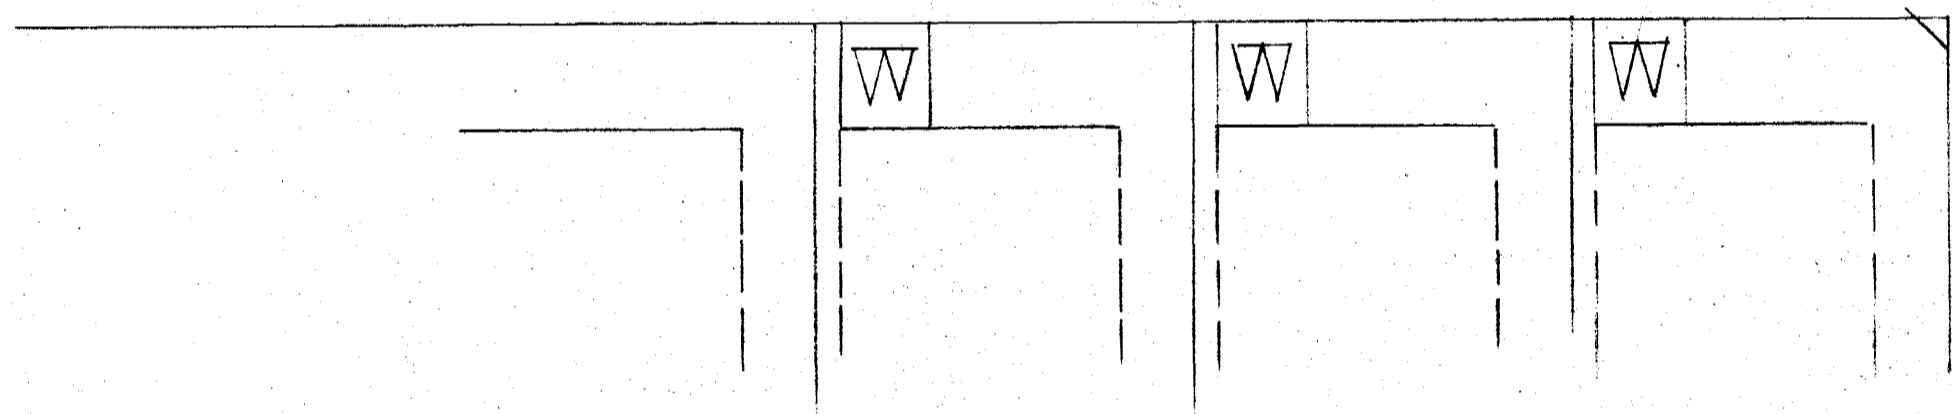

*Óli Þórðarson*