


Gagna skal frá önnur
skráðandi í samráði við
skráðgjafa


Samþykkt á fundi bygginga-
ráðs þ. 4/8 1976

BYGGINGAFULLTRÚINN
Í HAFNARFIRÐI
Þó. Einar Sigurðsson


*Gesó veðri gæm fjölskipgagn
og litaveituvimtak.
Afhugi er sákin á, að eðleki
er teki að sjá fjölskipgagn
nið bjallara.*

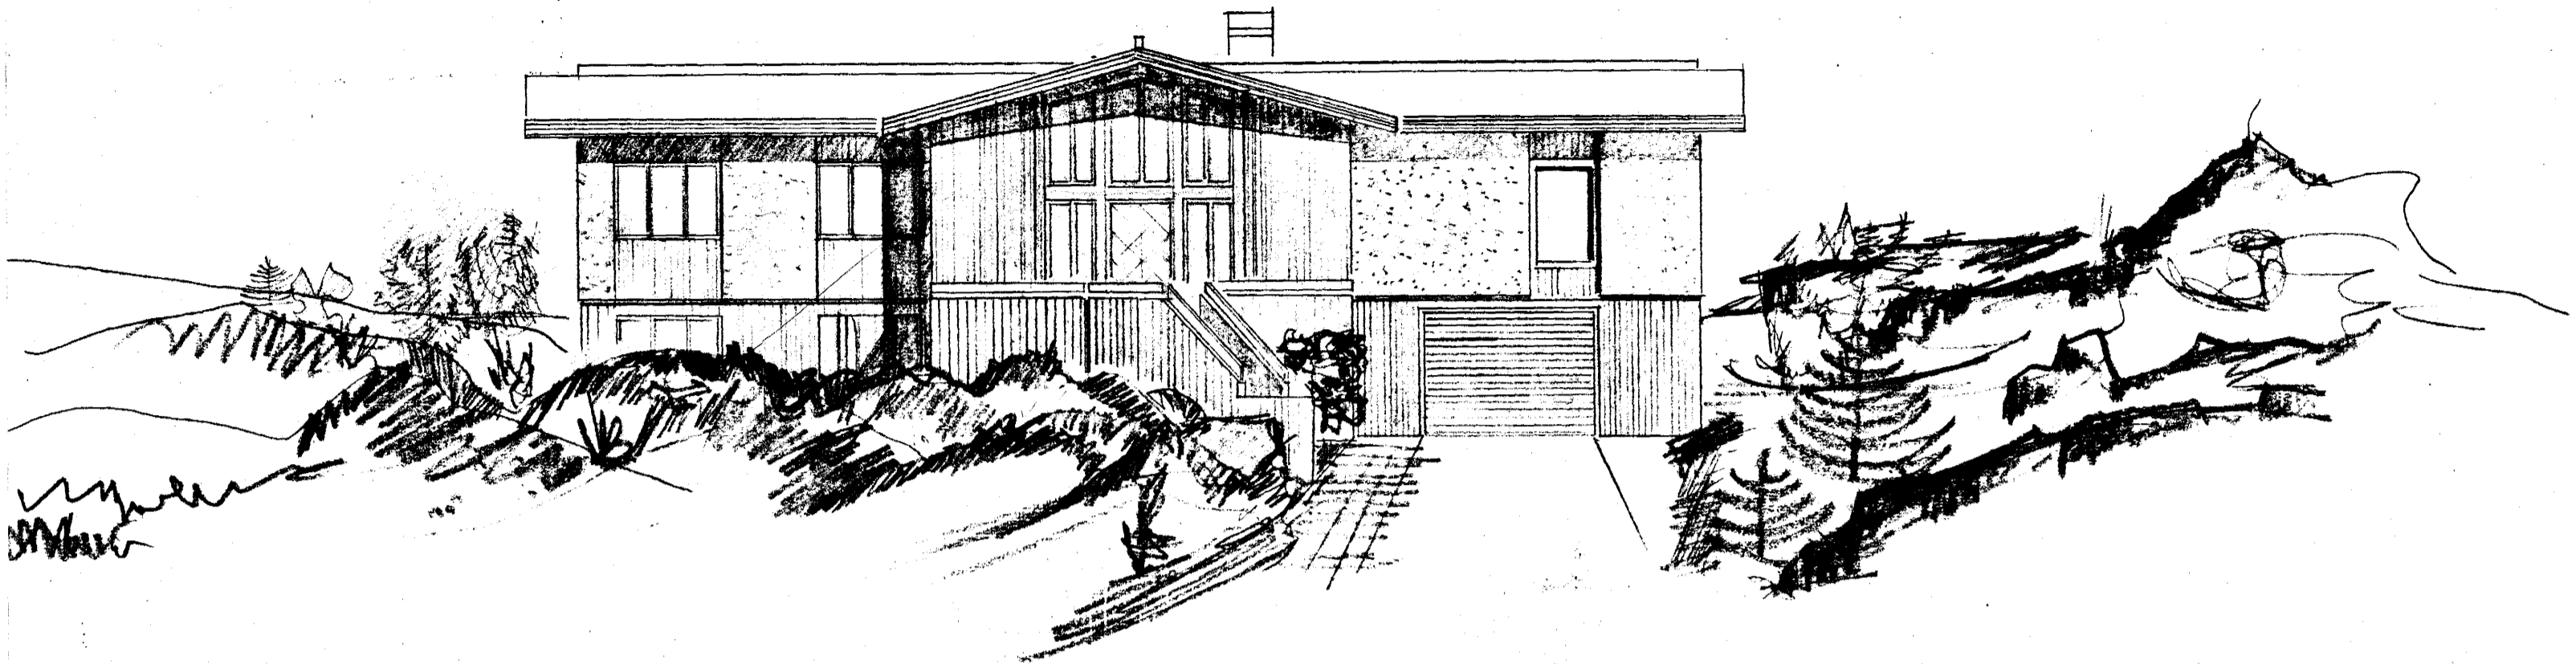


FRAMHLIÐ - NORÐVESTUR

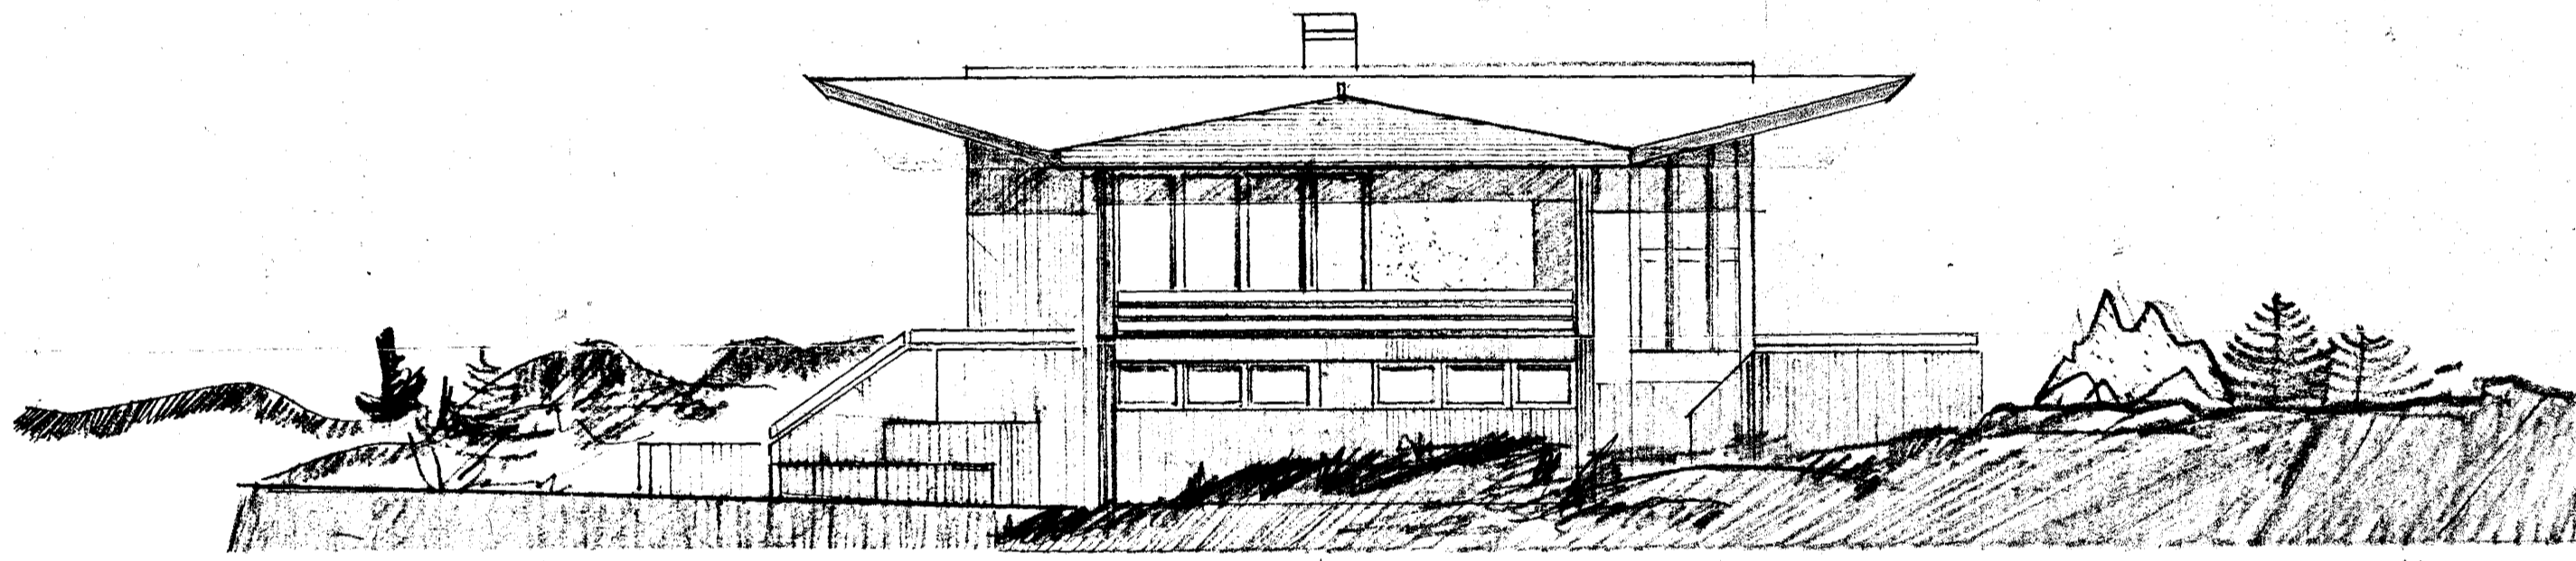

SUBVESTUR

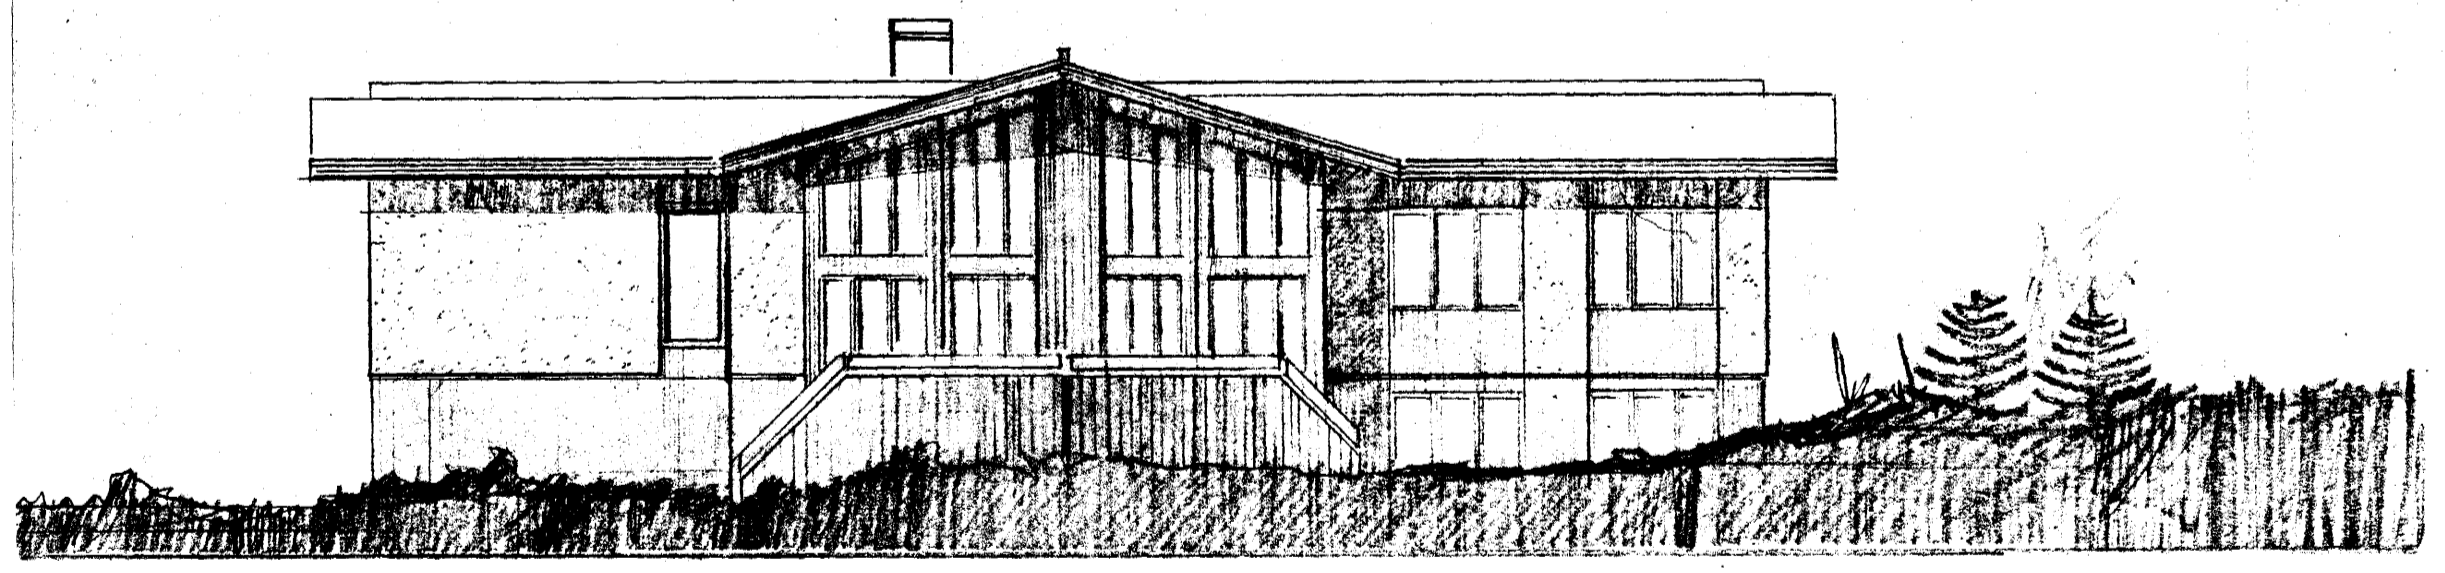

SUDAUSTUR

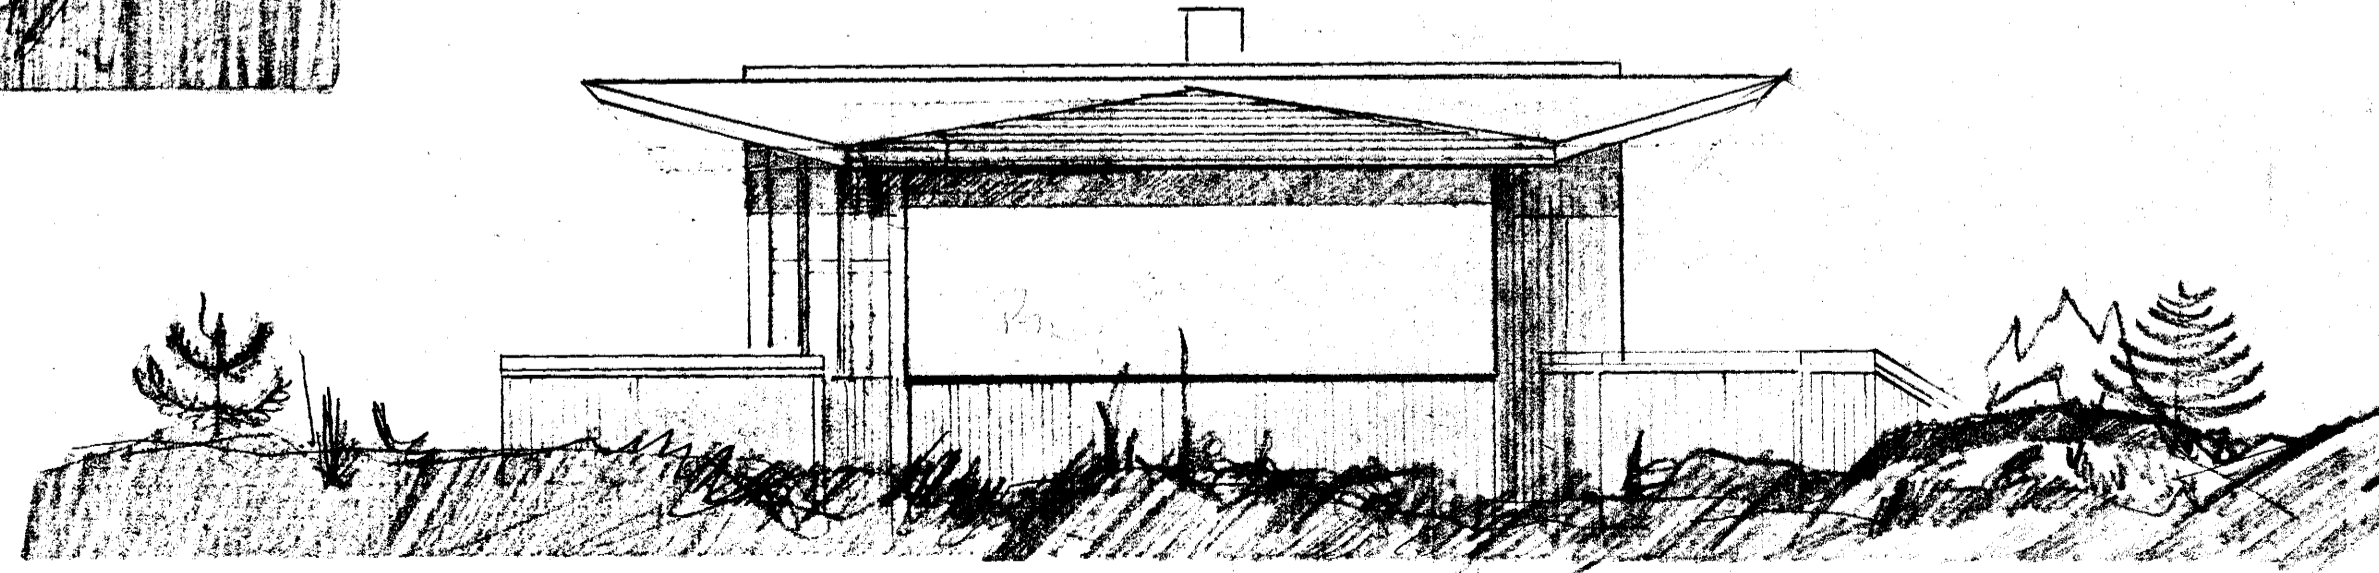

NORÐAUSTUR