



Ganga skal frá opnu
eldstæði í samráði við
sökkvildsfora

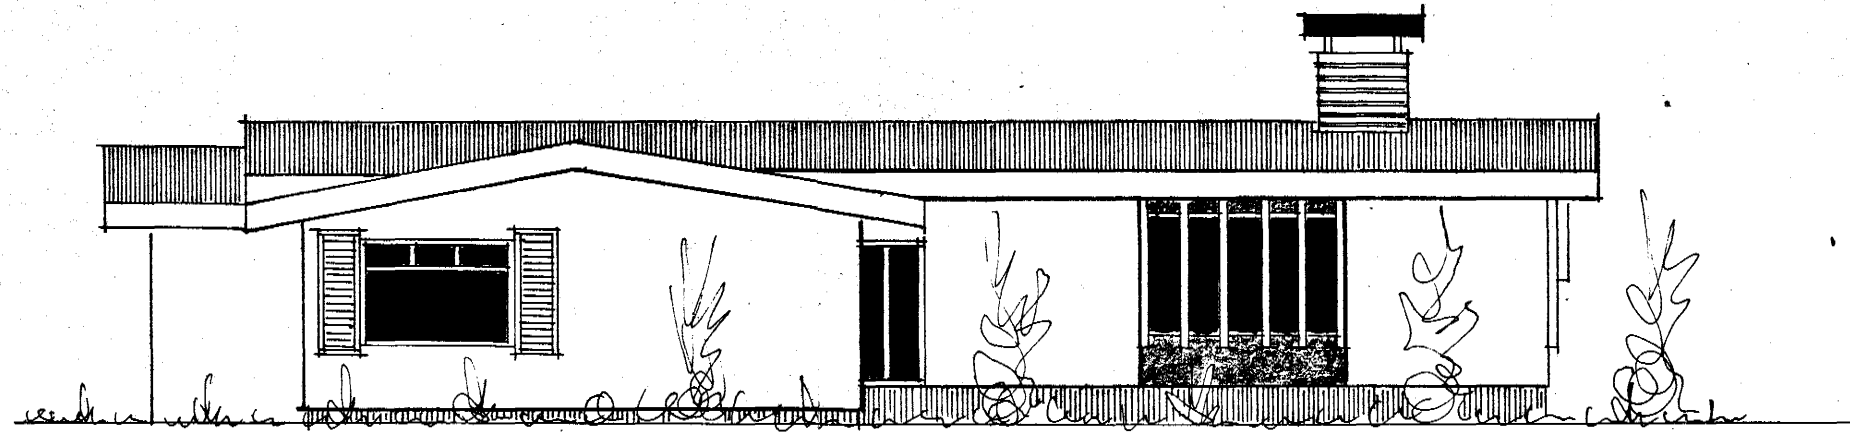


norð-vestur

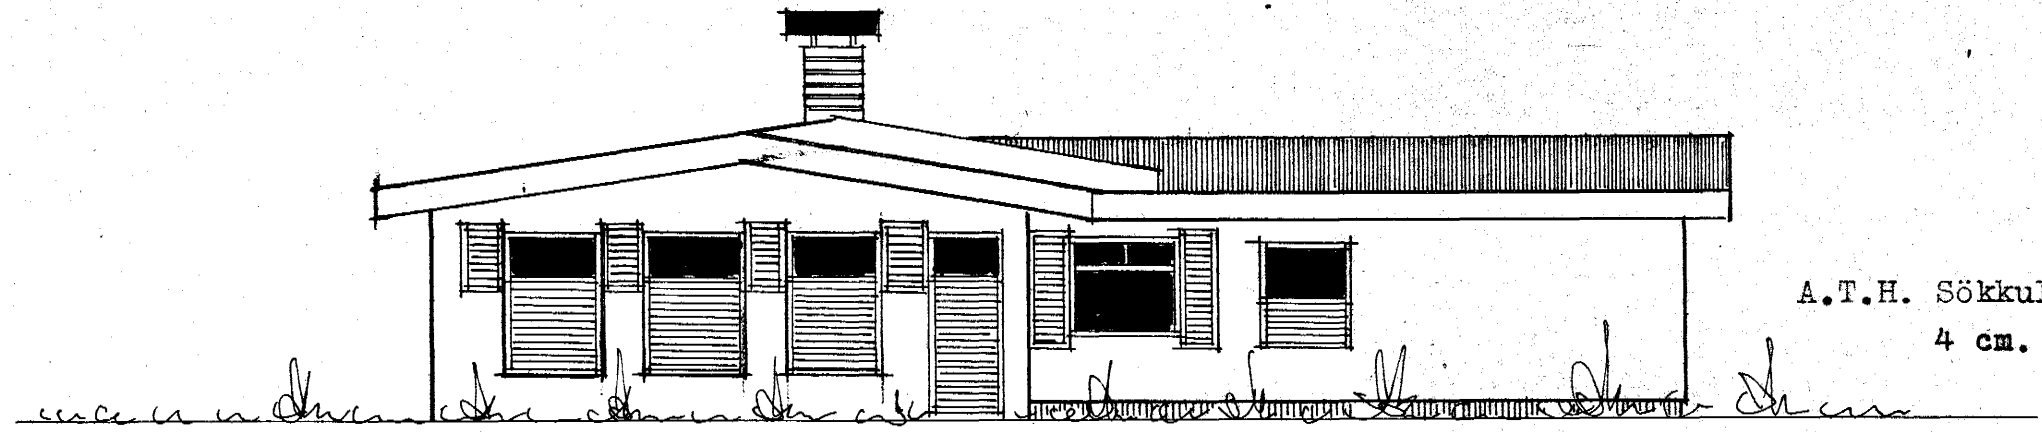


norð-austur

A.T.H. Sökkull sé hafður
4 cm. innar en hæðin.

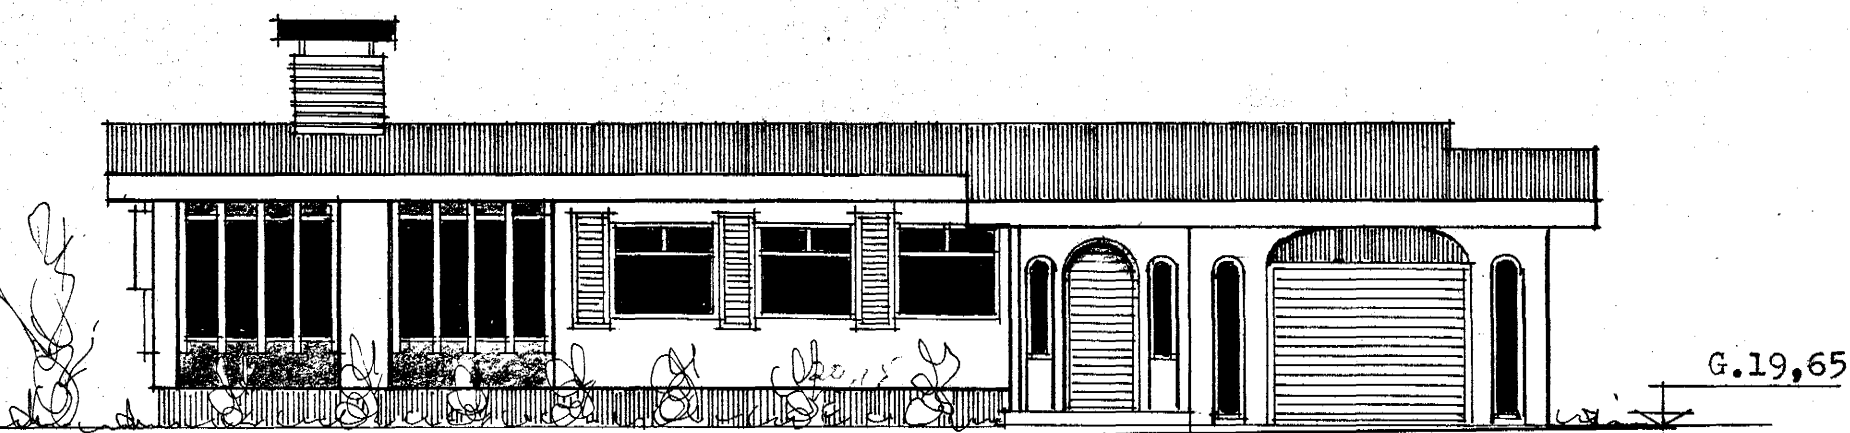

suð-austur

G.19,65

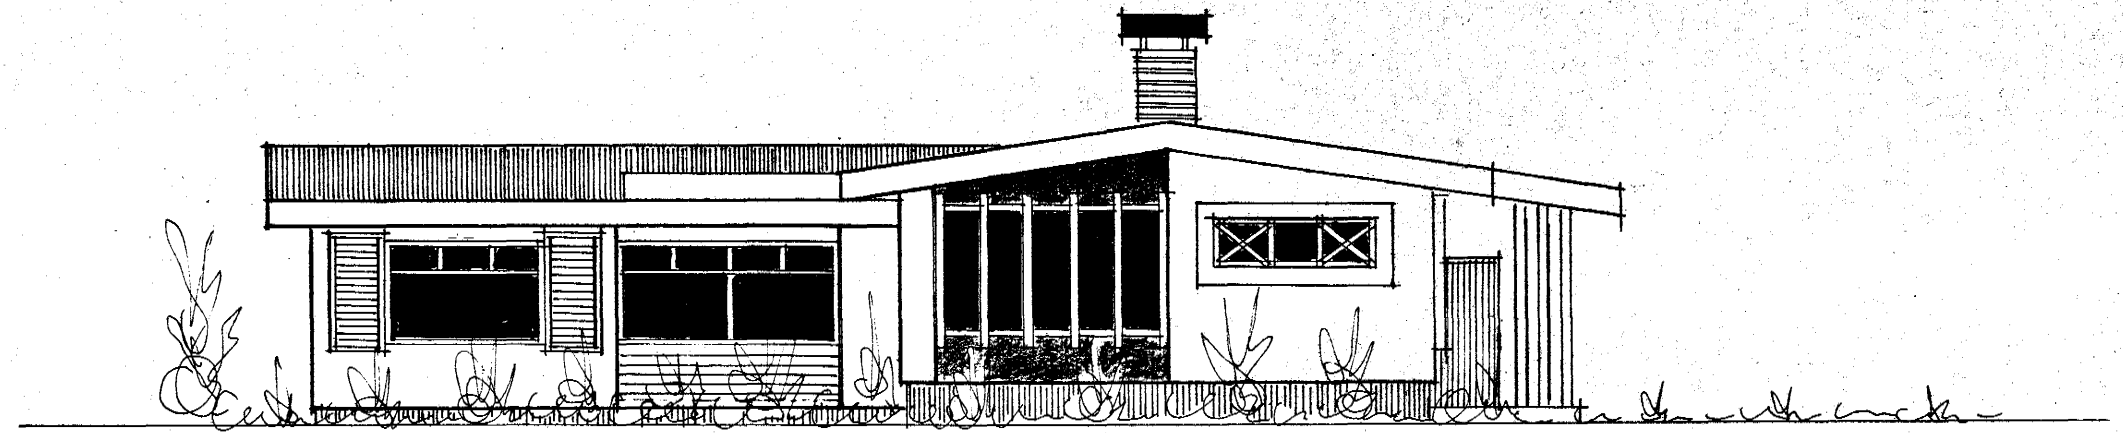

suð-vestur

Reykjavík í maí 1976

J. Hjartan Sveinsson