



Samþykkt á fundi bygginga-
nefndar þ. 7/7 1976
BYGGINGAFULLTRÚINN
Í HAFNARFIRÐI
F. Bjartan


Ganga skal frá opnu
eigðstæði í samráði við
stökkvillissjóra

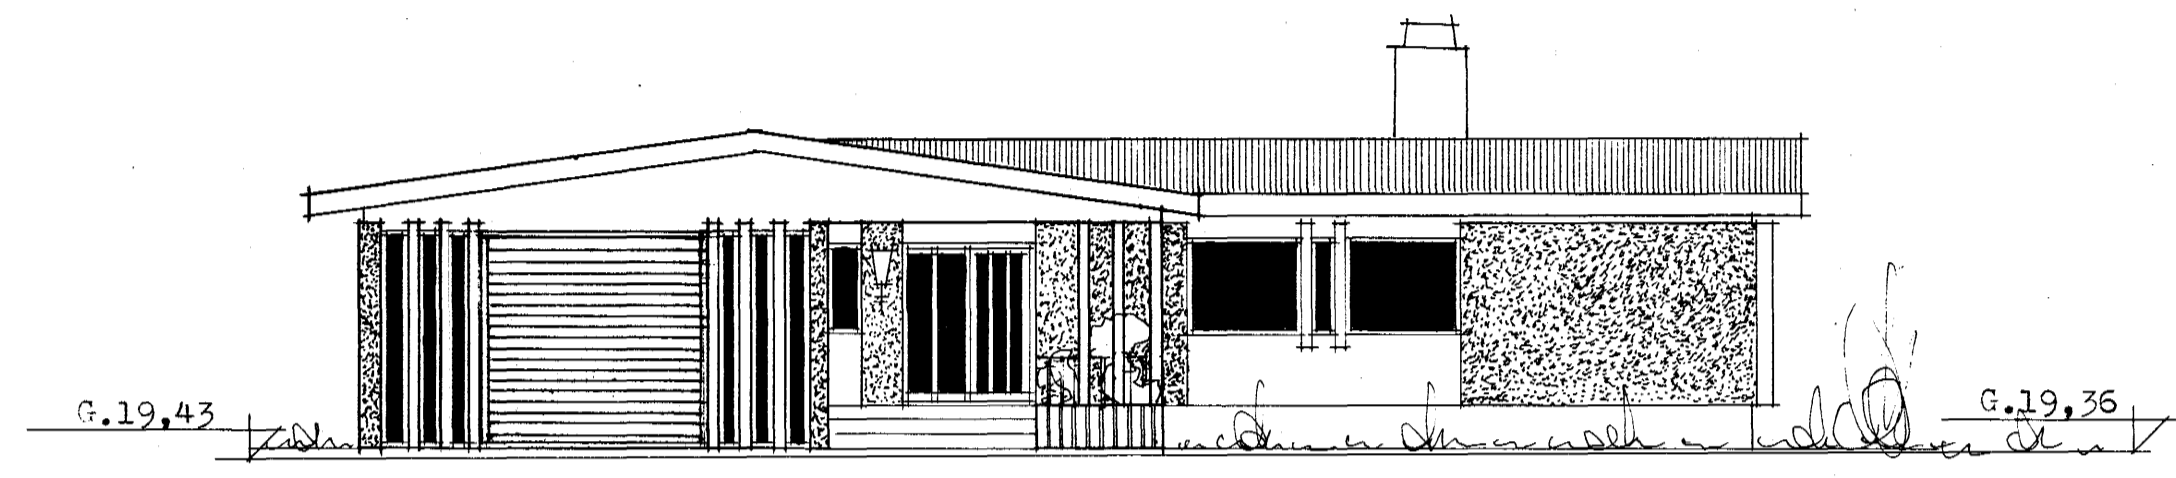


norð-vestur

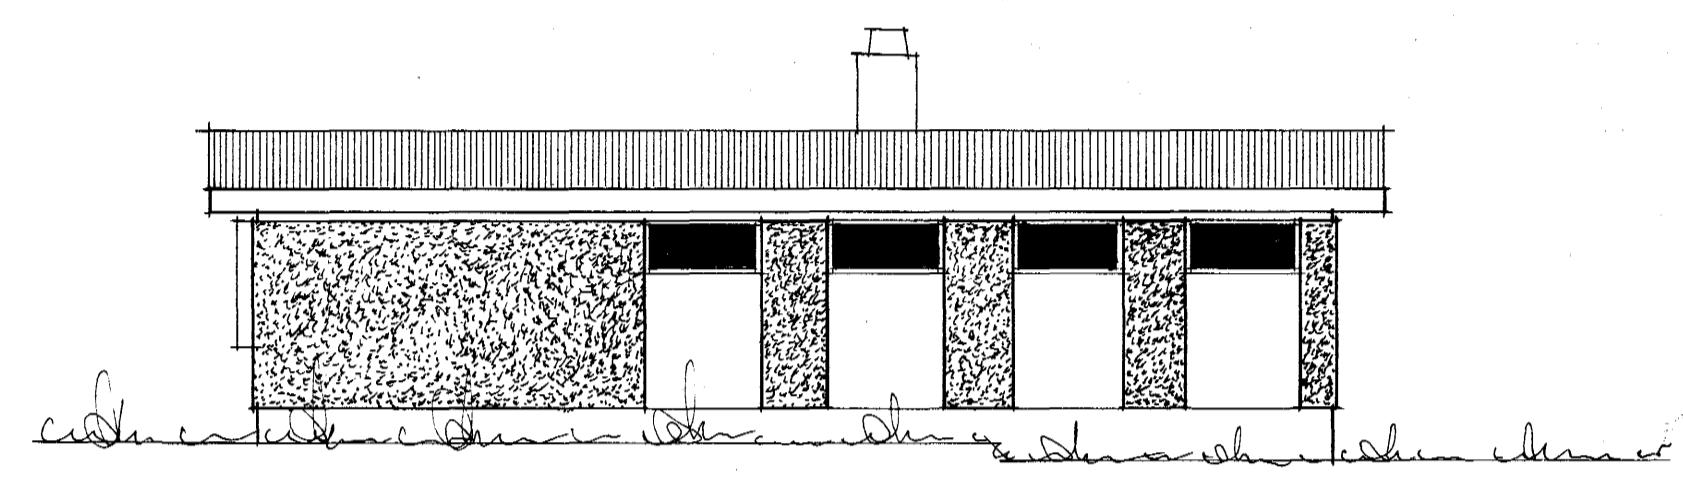

norð-austur

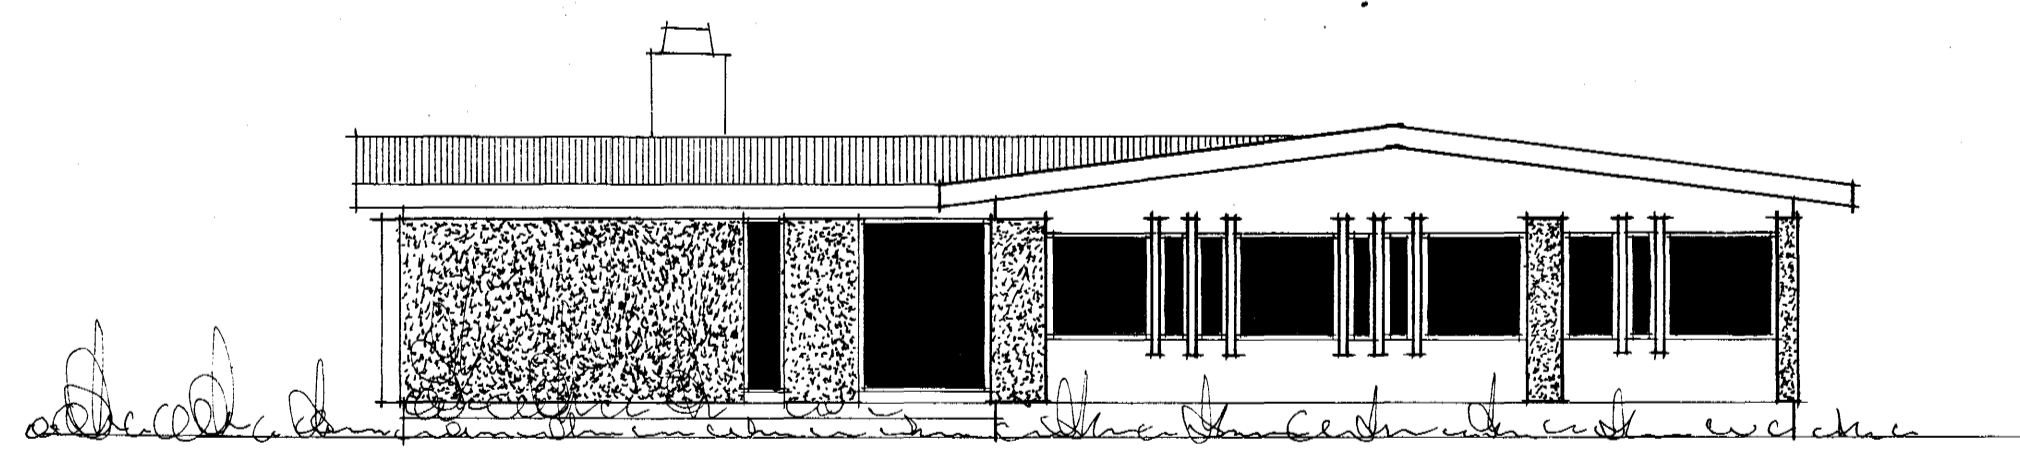

suð-austur

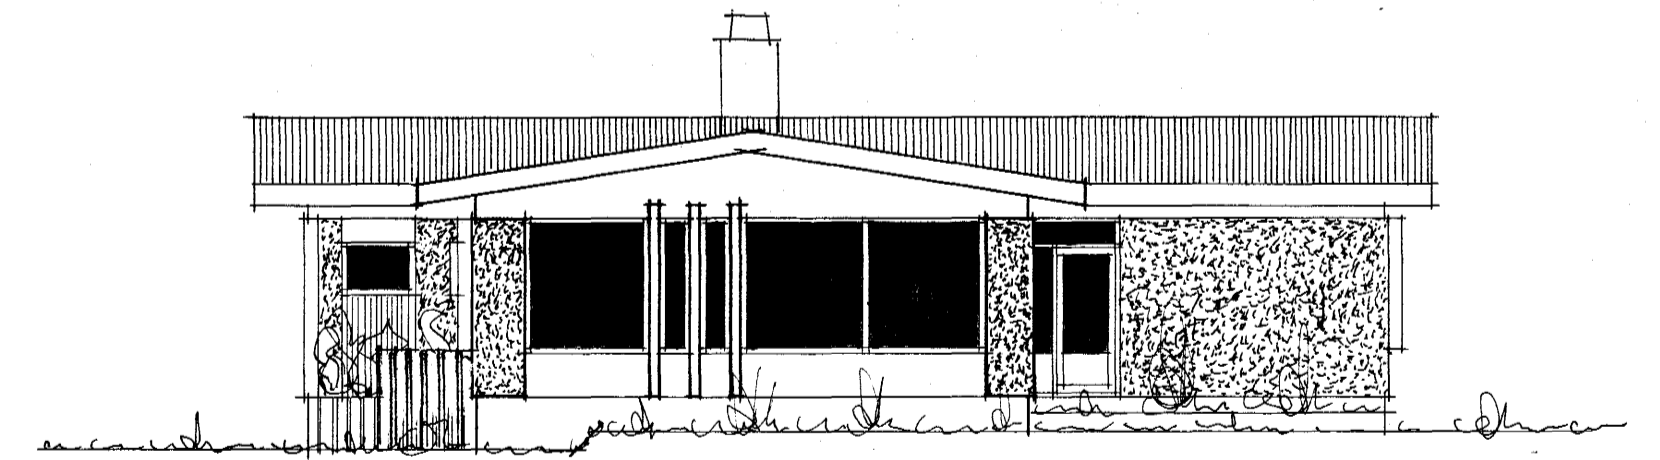

suð-vestur

Reykjavík í júní 1976

F. Bjartan