
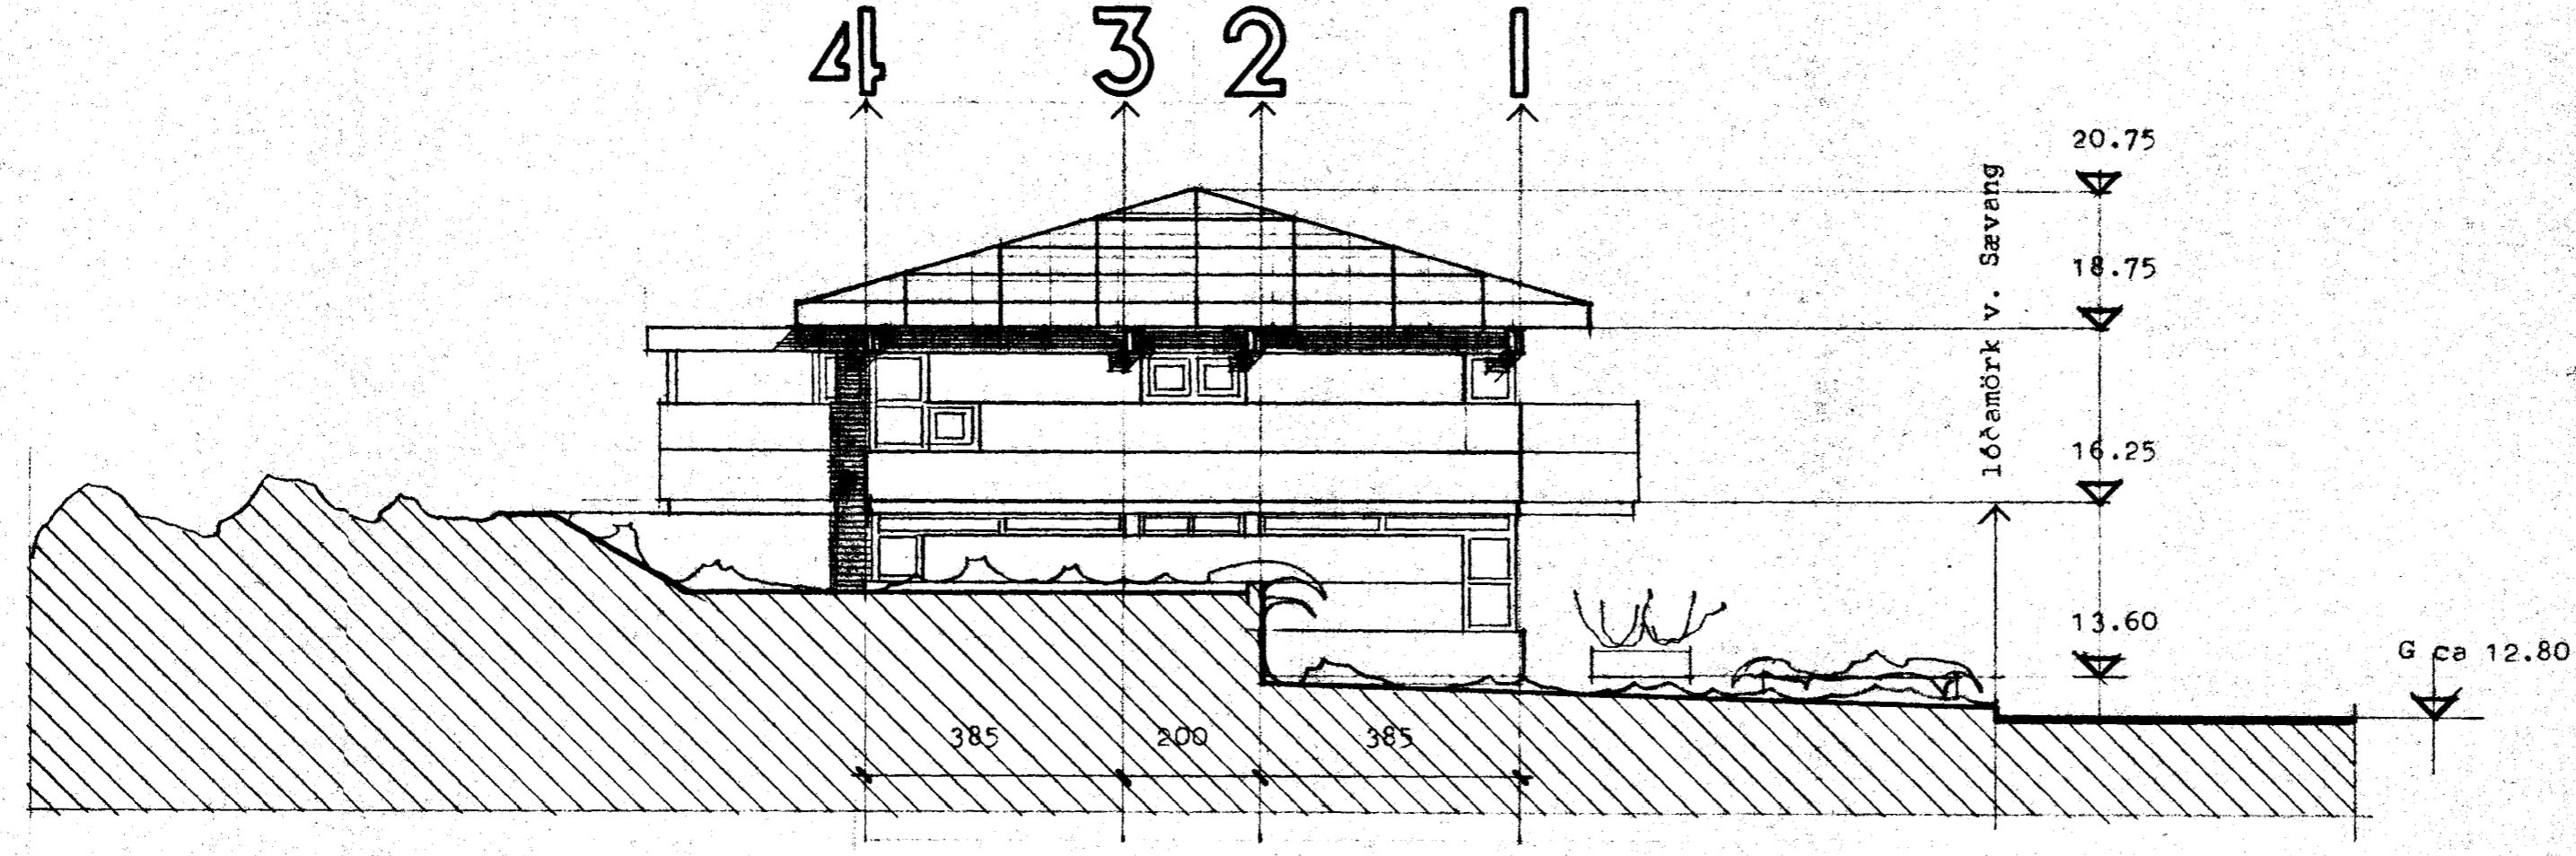
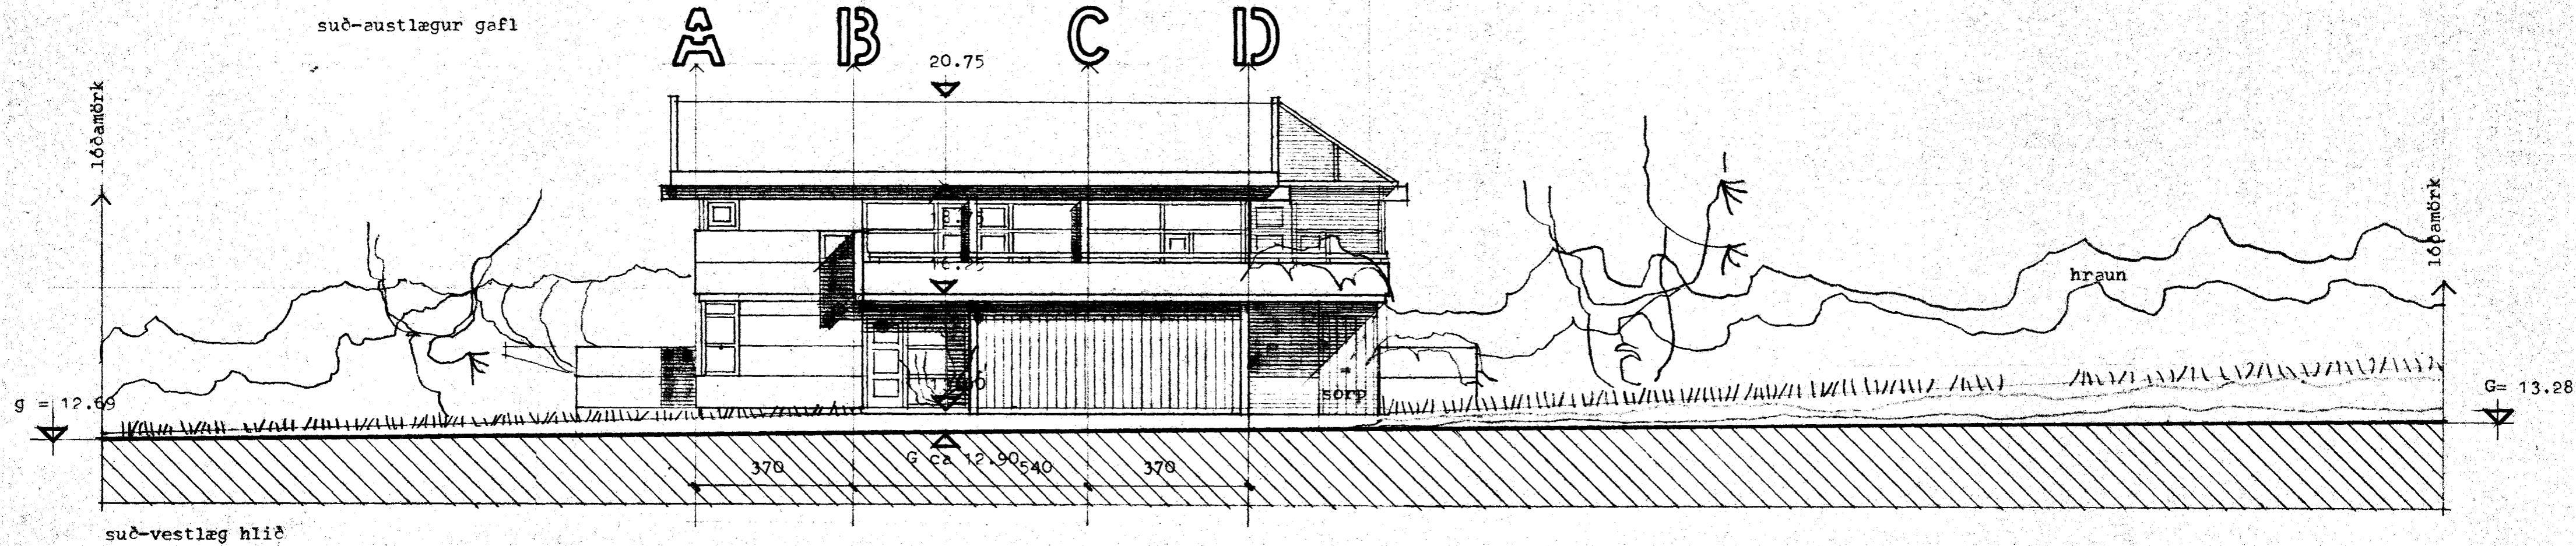


Samþykkt á fundi bygginga-  
nefndar þ. 11/7 1984  
BYGGINGAFULLTRÚINN  
Í HAFNARFIRÐI

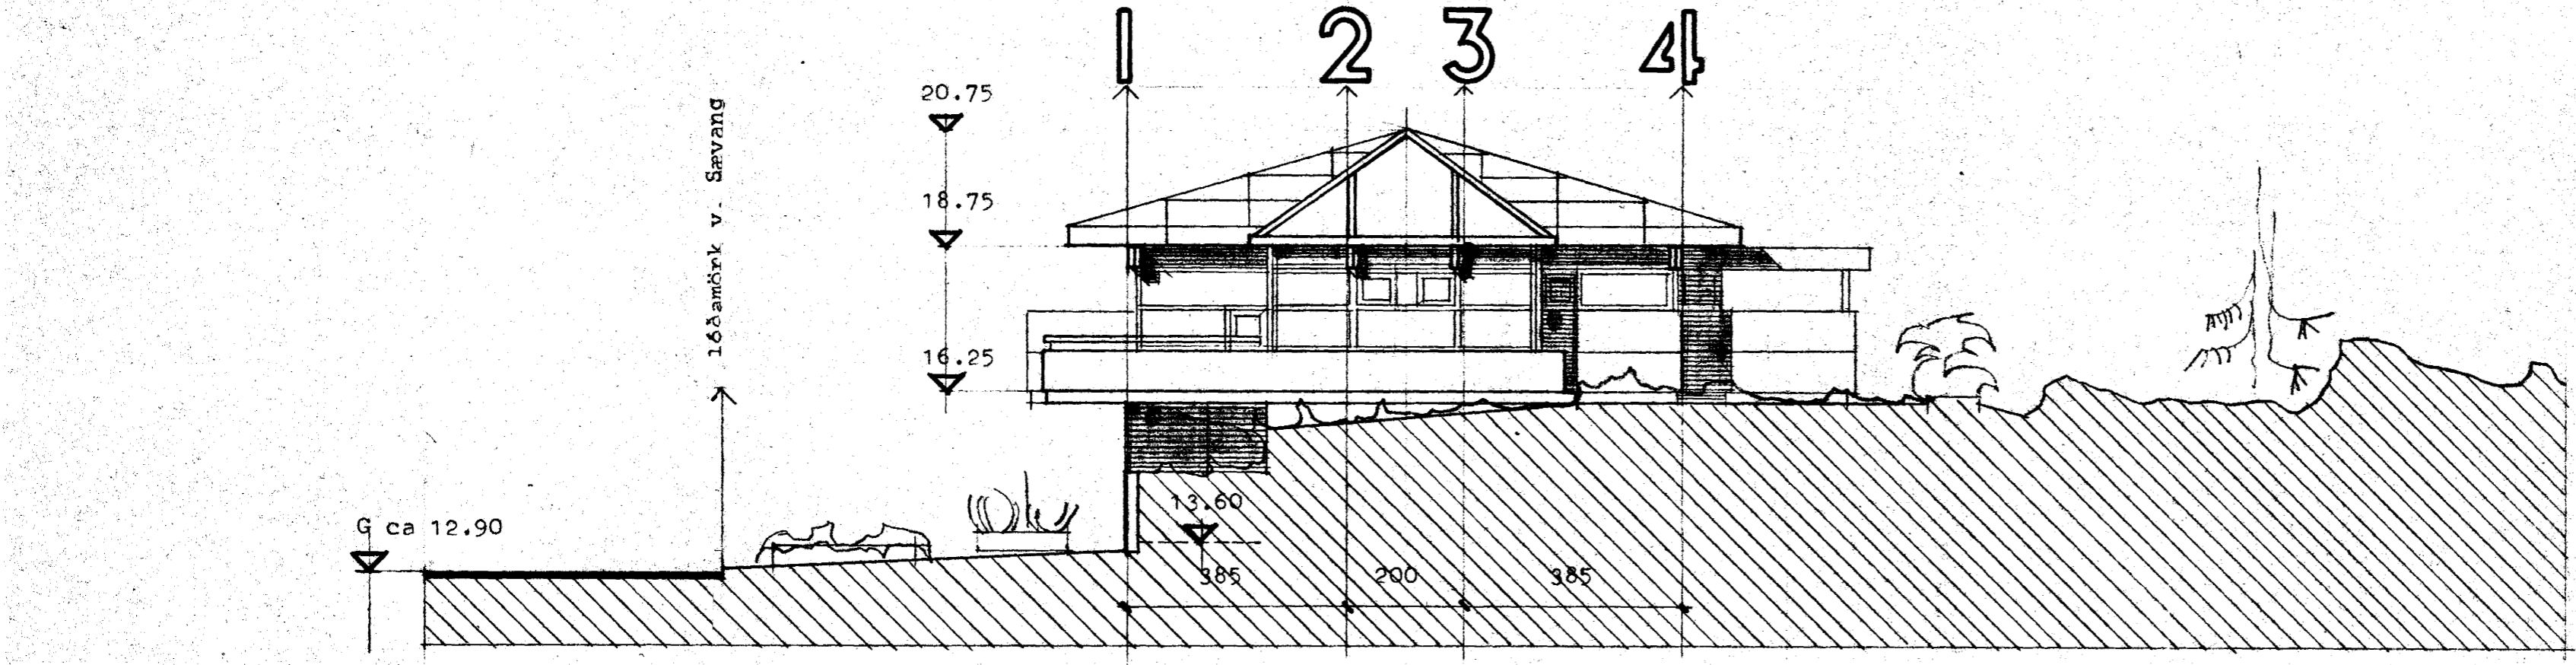

**TEKNIstofan**  
**ÓDINSTORGI**

HELGI HJÁLMARSSON  
VILHJÁLMUR HJÁLMARSSON

ARKITEKT FAI  
ARKITEKT FAI

ÓDINGSGÖTU 7 - REYKJAVÍK - Sími 16177

*Handwritten signature*

VERKEFNI Sævangur 12 A / Hafnarfirði

HEITI Útlitsmyndir

8650-0121-01

M. 1:100

T. hh

DAGS. júní 84

NR.

423 - 1 - 4