
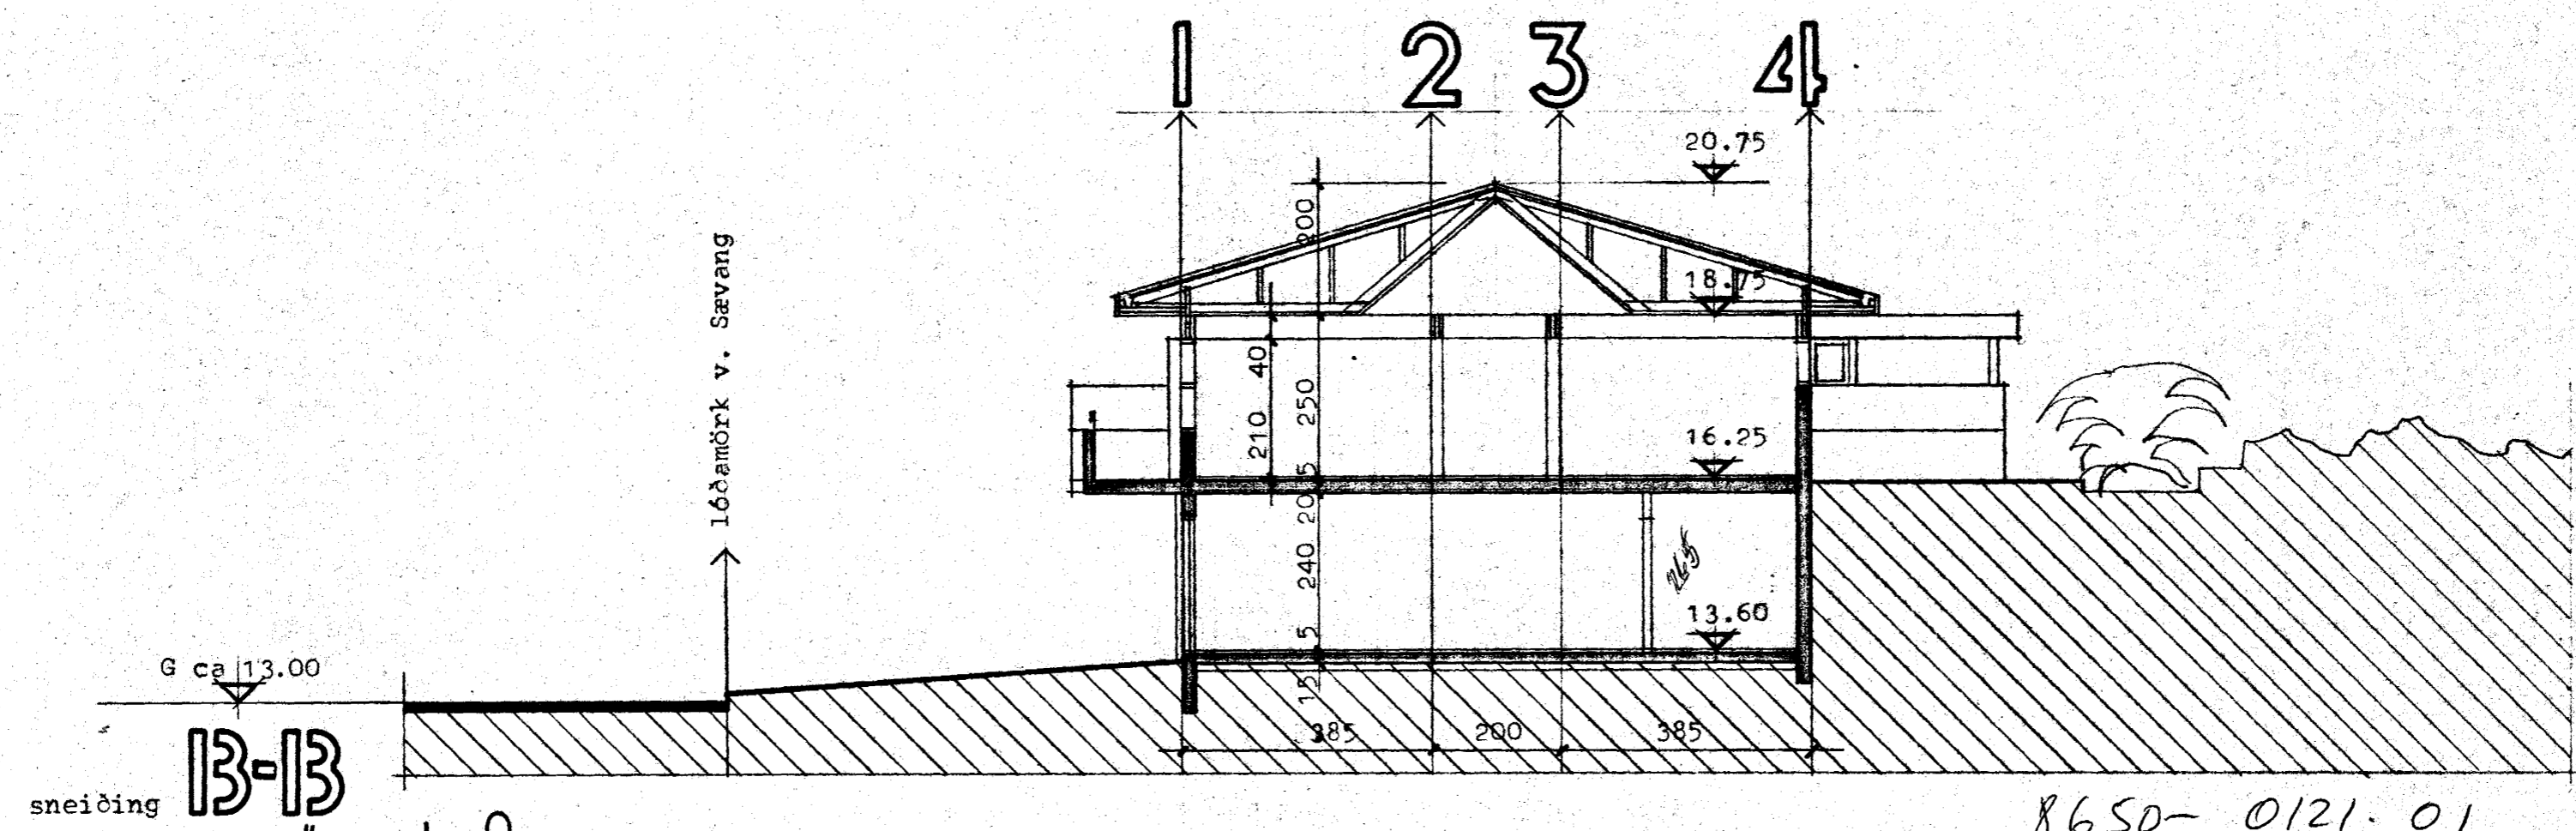
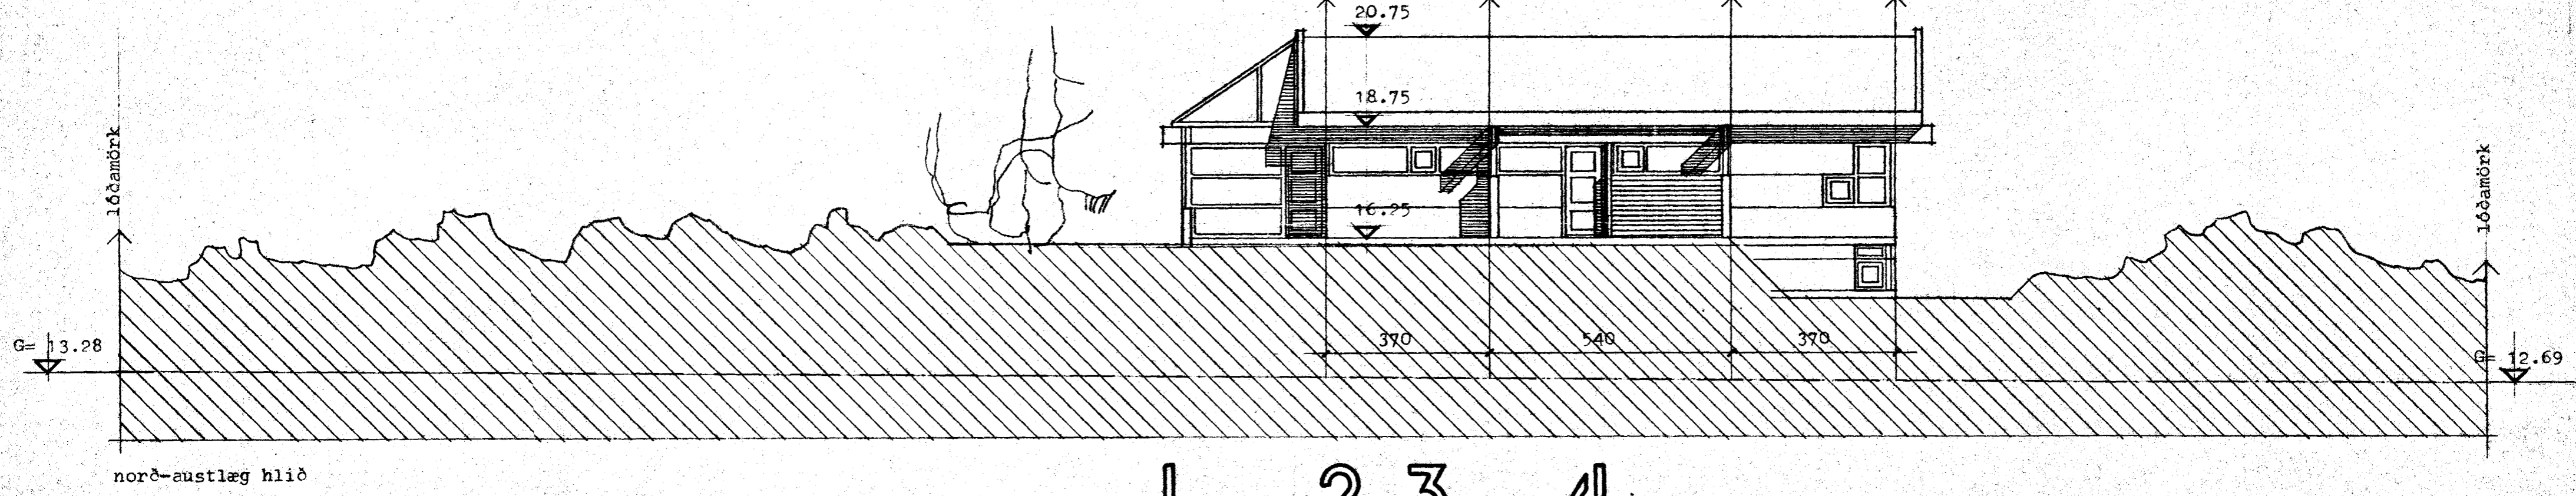


Samþykkt á fundi bygginga-
nefndar þ. 11/7 1984
BYGGINGAFULLTRÚINN
Í HAFNARFIRÐI
S. Björnsson

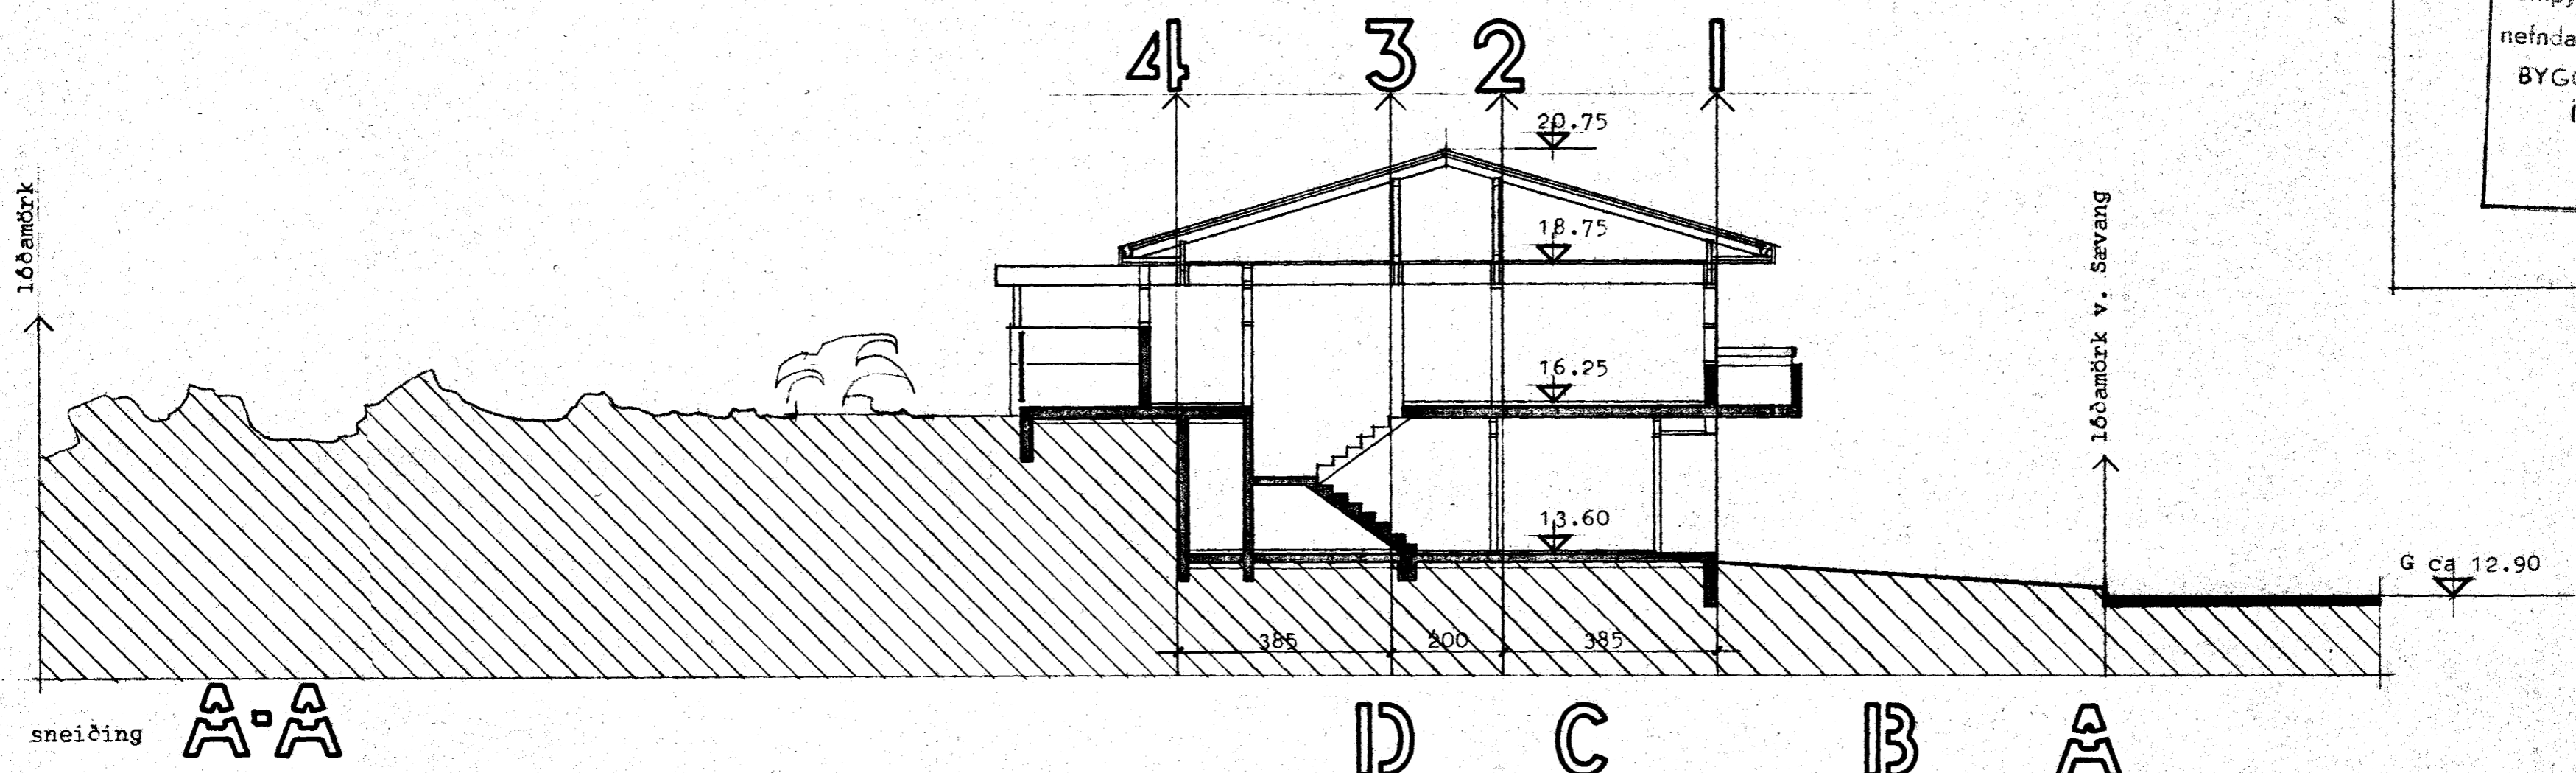

TEKNIstofan
OBINSTORGI

HELGI HJÁLMARSSON
VILHJÁLmur HJÁLMARSSON
ÓDINSGÖTU 7 - REYKJAVÍK - SíMI 16177

ARKITEKT FAI
ARKITEKT FAI
Helgi Hjálmarsson

8650-0121-01

VERKEFNI Savangur 12 A, Hafnarfirði

HEITI Sneiðingar og útlitsmynd

M. 1:100

T. IA

DAGS. júní 84

NR. 423 - 1 - 3