



Sævangur n.r. 13 Hafnarfirði

Samþykkt á fundi bygginga-
nefndar þ. 17. 5. 1978
BYGGINGAFULLTRÚN
Í HAFNARFIRÐI
[Signature]




Ganga skal frá önnu
eldstæði í samráði við
stjórnvísingjóra

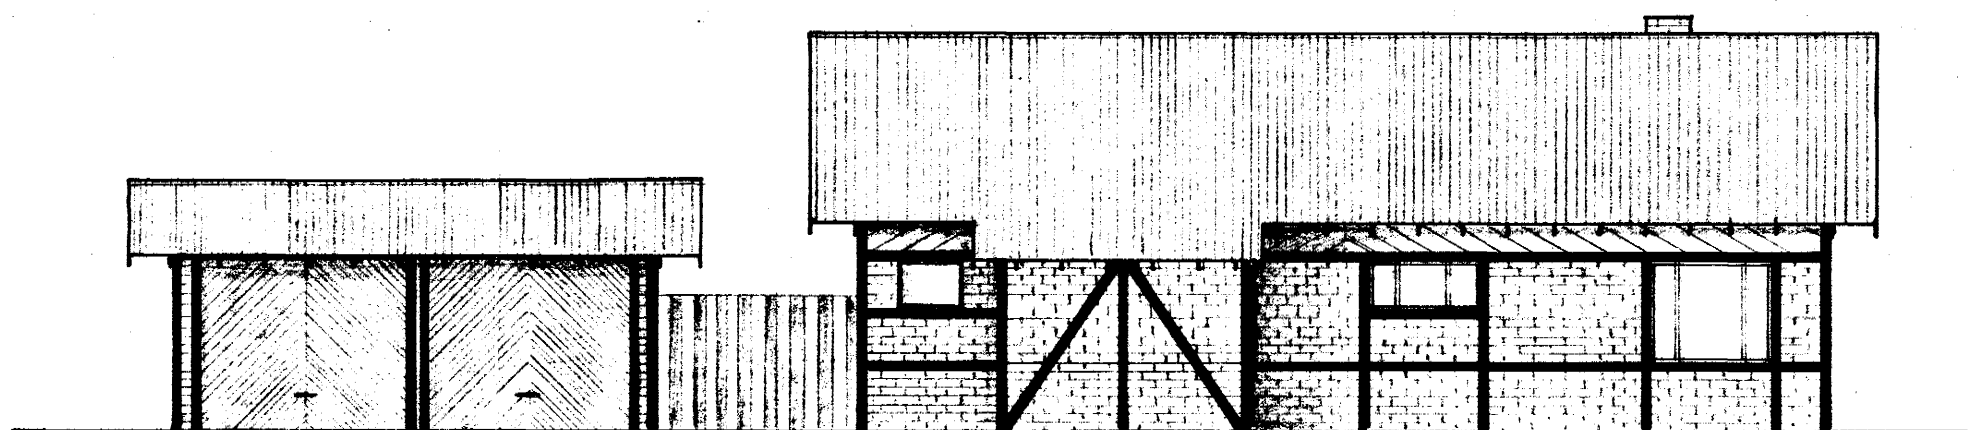


Norðaustur.

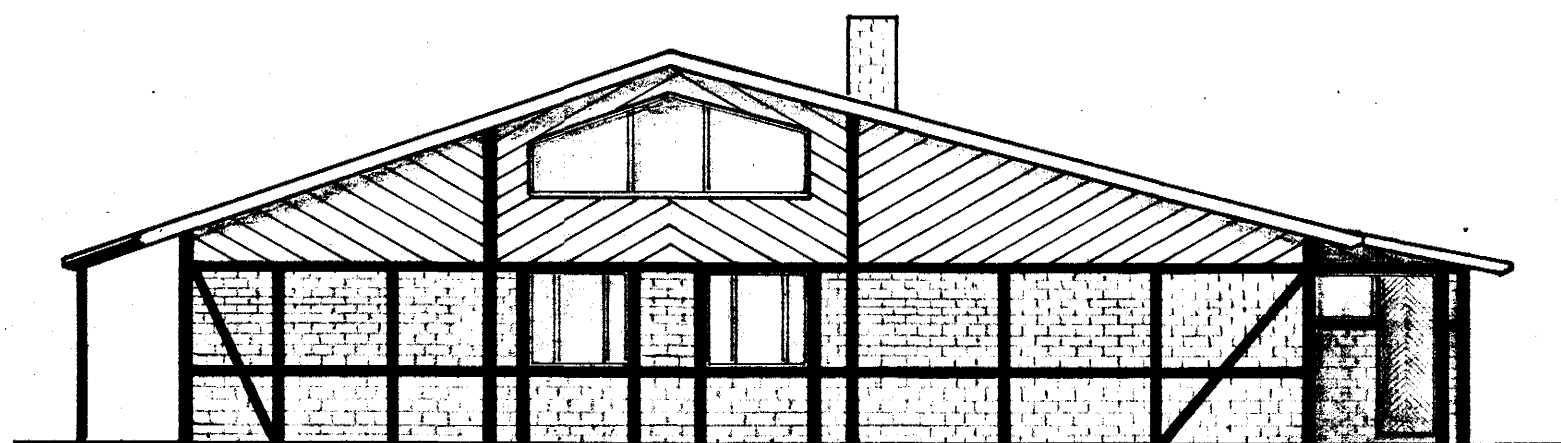

Norðvestur.

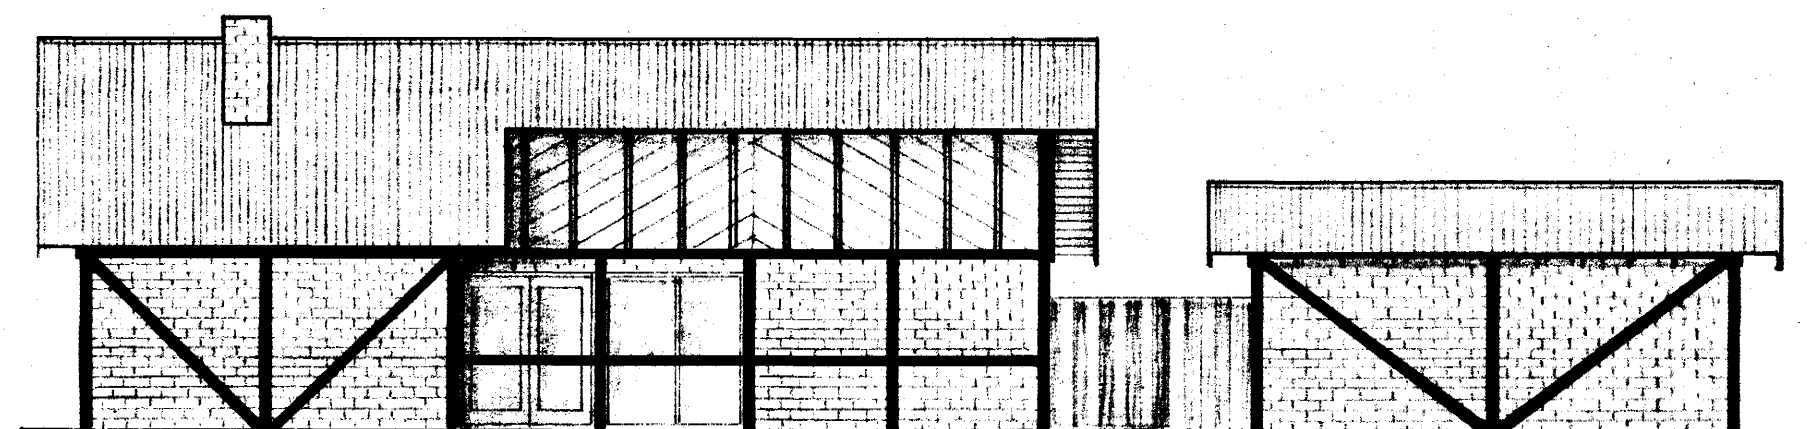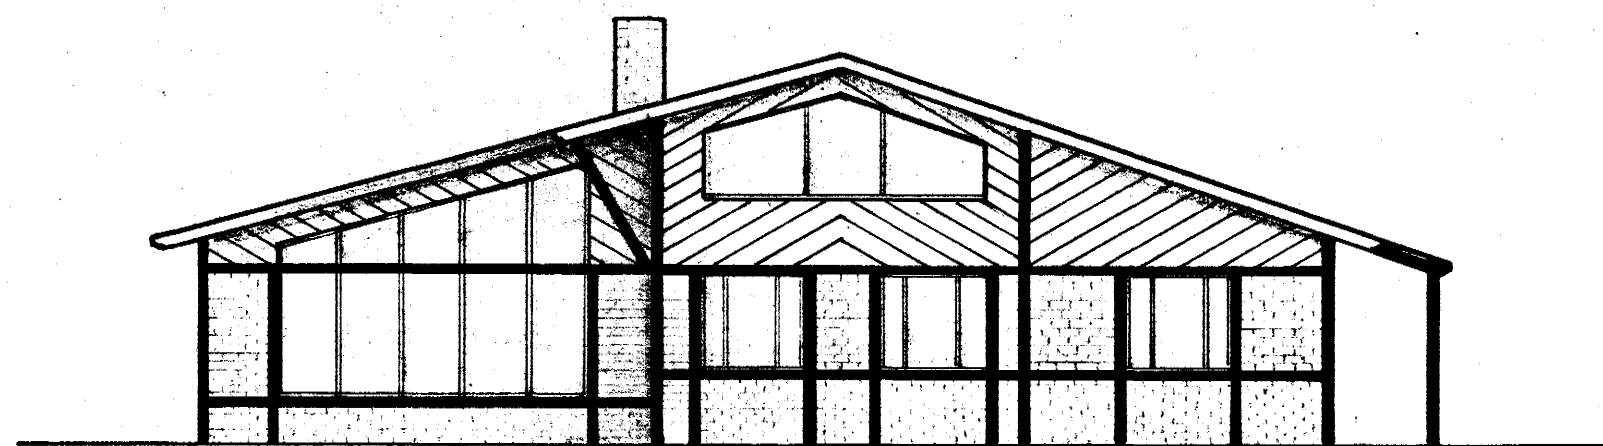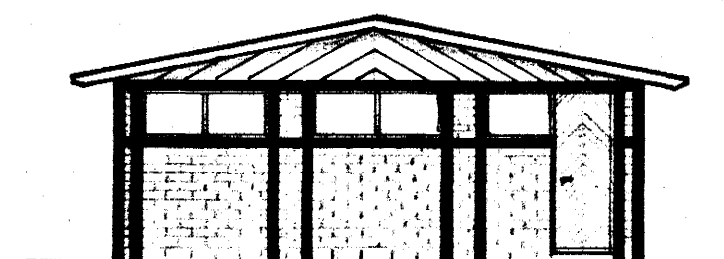

Súðvestur.

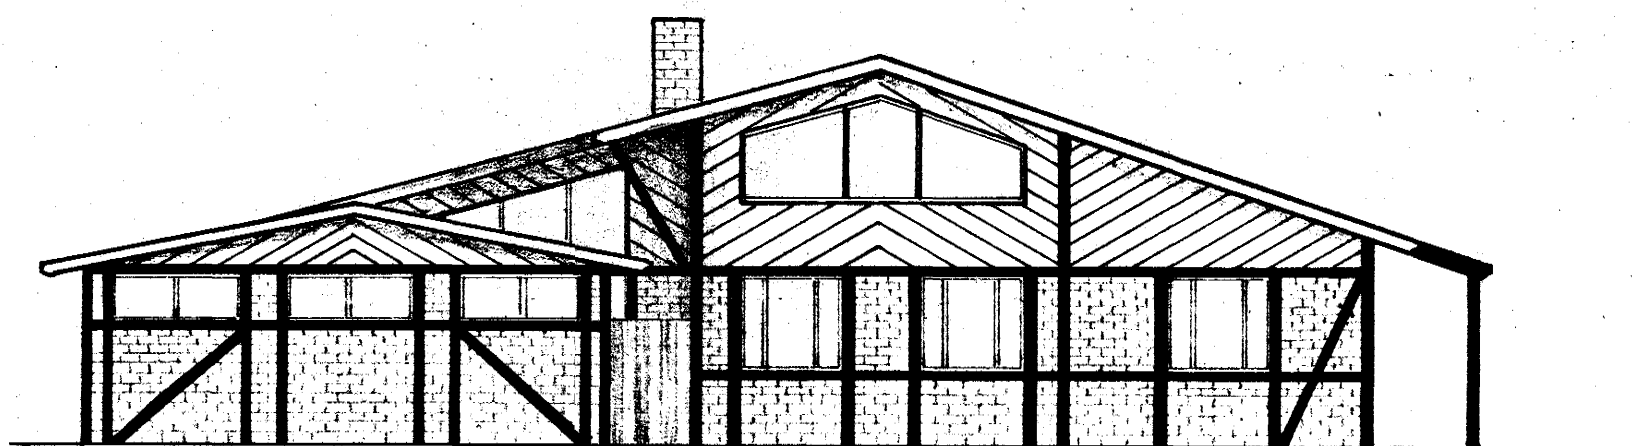

Súðaustur.

ÚTLITSMYNDIR MK 1:100.

TEIKNAD: *Reimar Sigurðsson*

REYKJAVÍK Í APRÍL 1978.

Sigurður P. Kristjánsson F.T.F.I.