
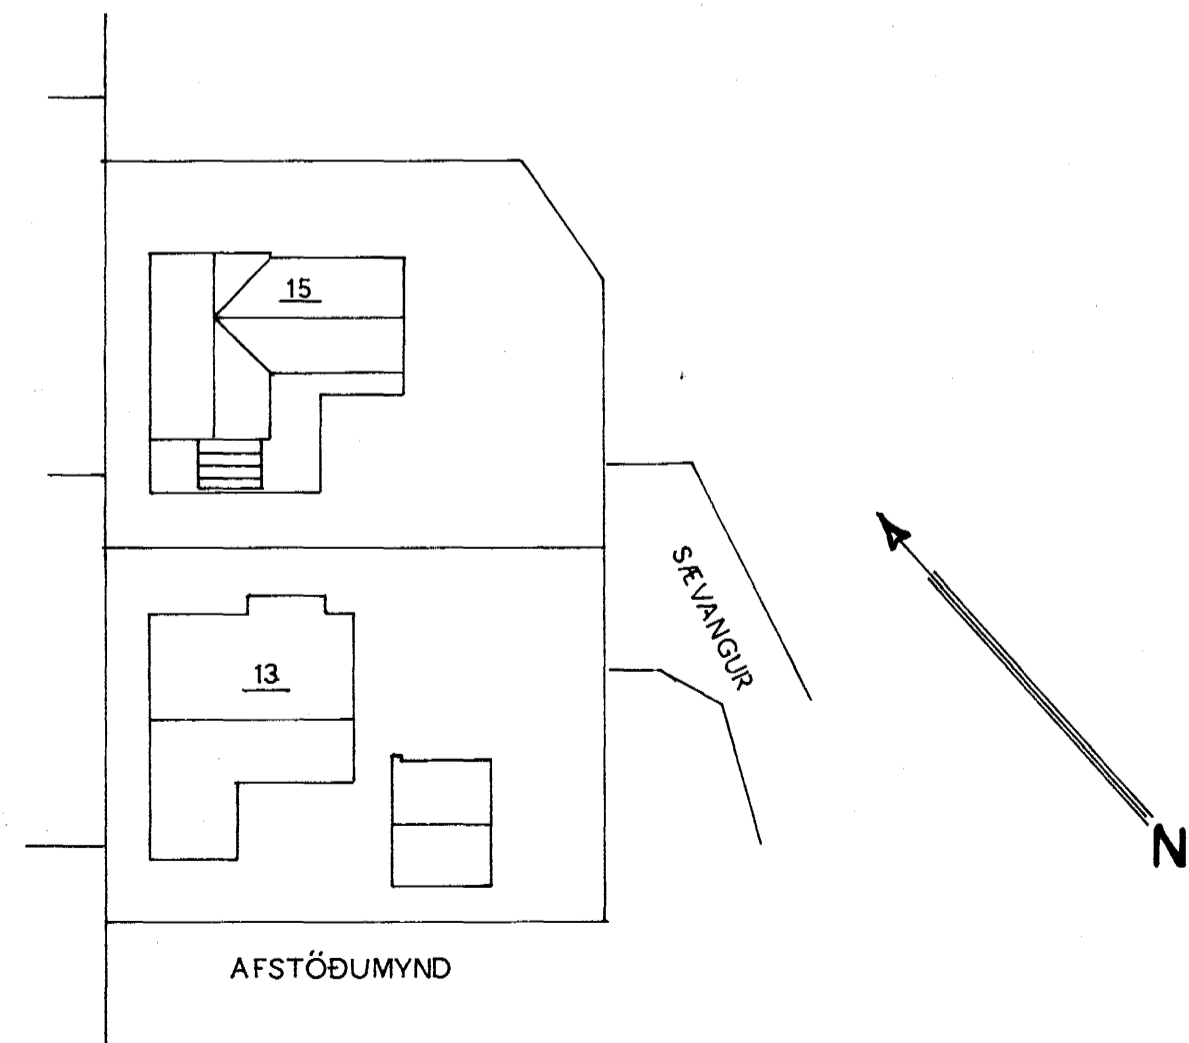
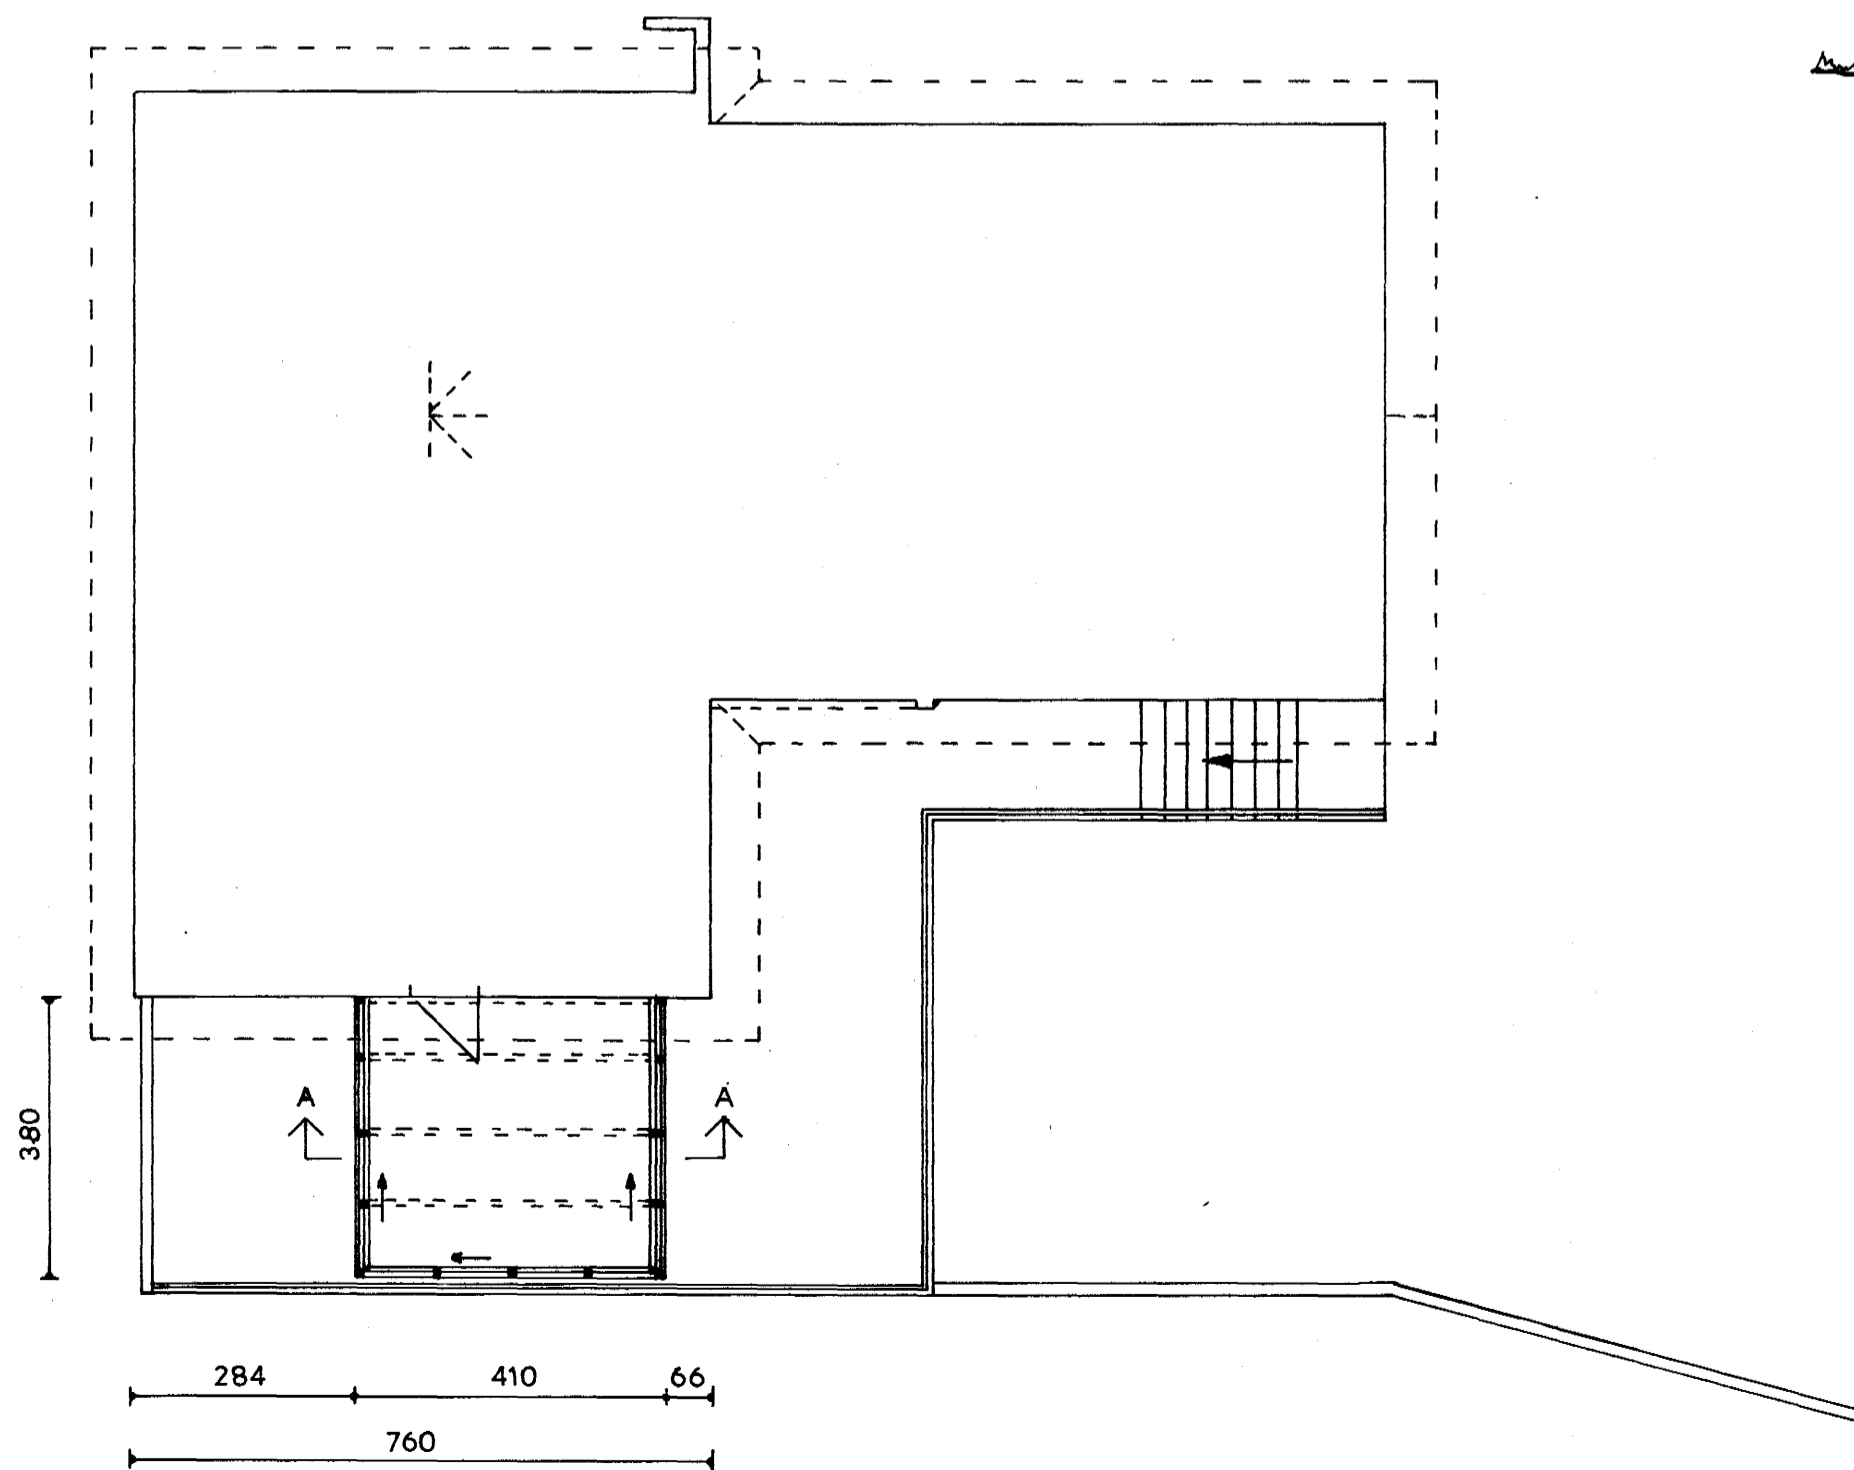
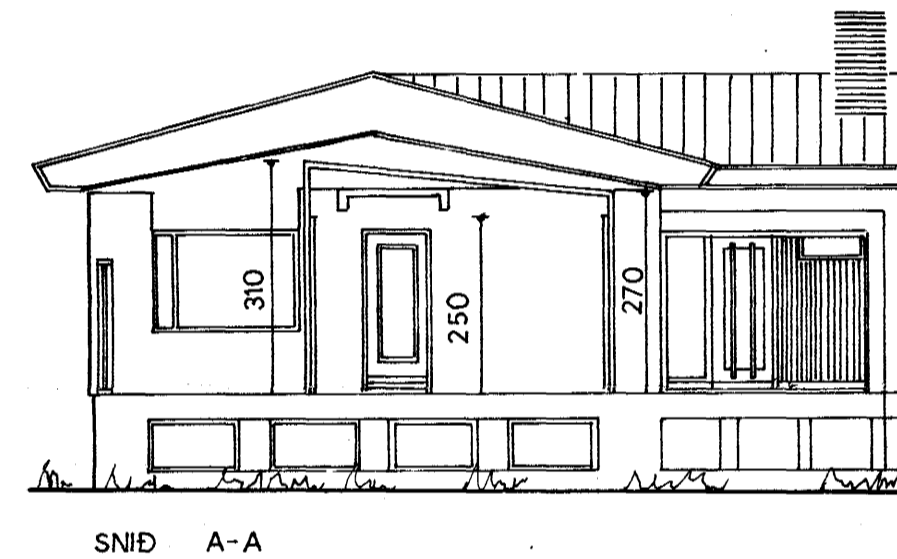
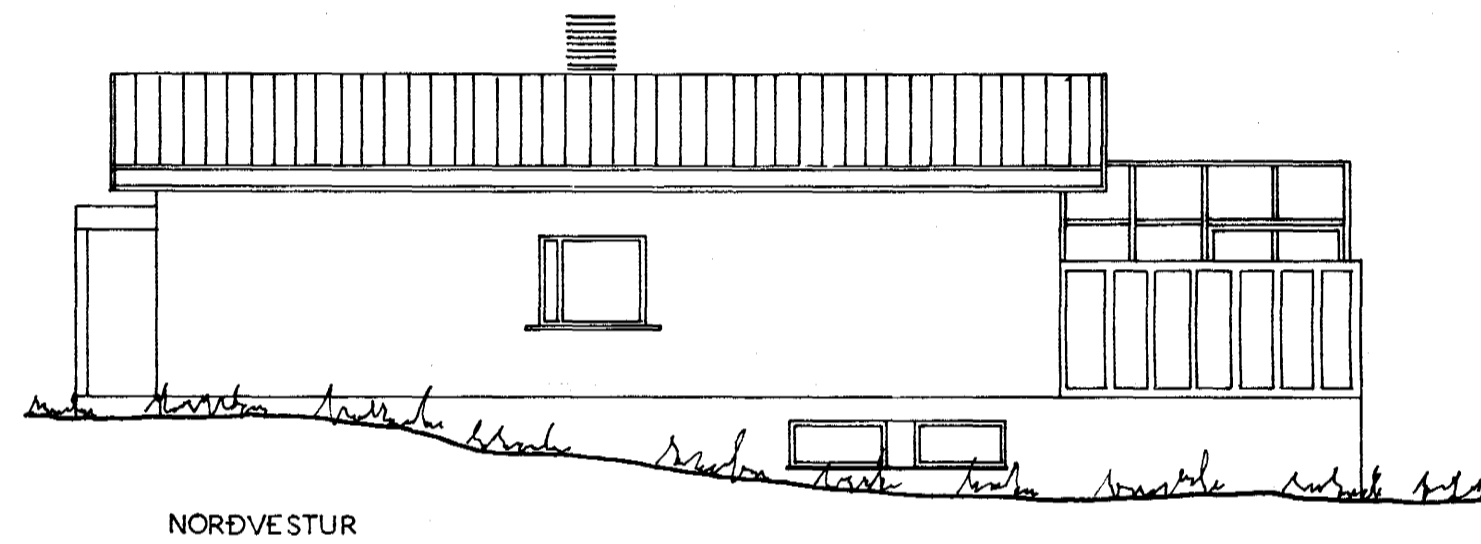
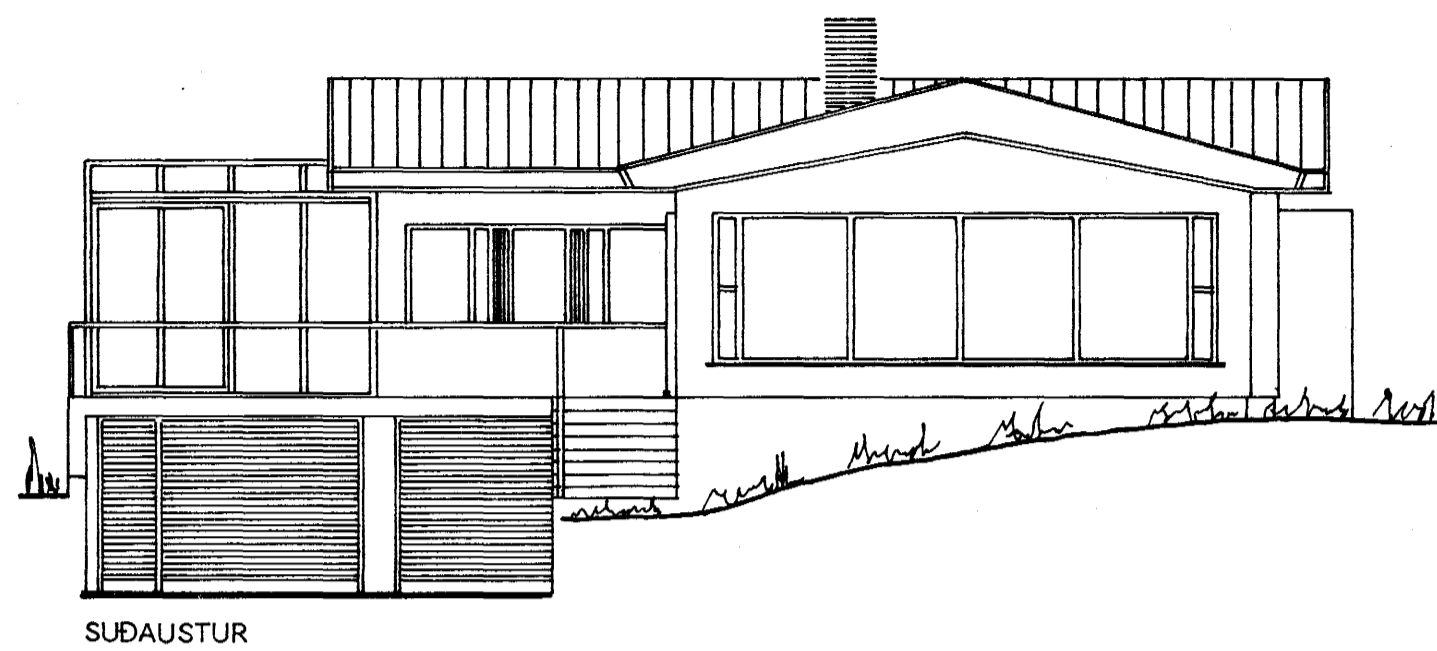


Samþykkt á fundi bygginga-  
nefndar þ. 17. 8. 1989  
BYGGINGAFULLTRÚINN  
Í HAFNARFIRÐI  
Eyjófur Valgandsson

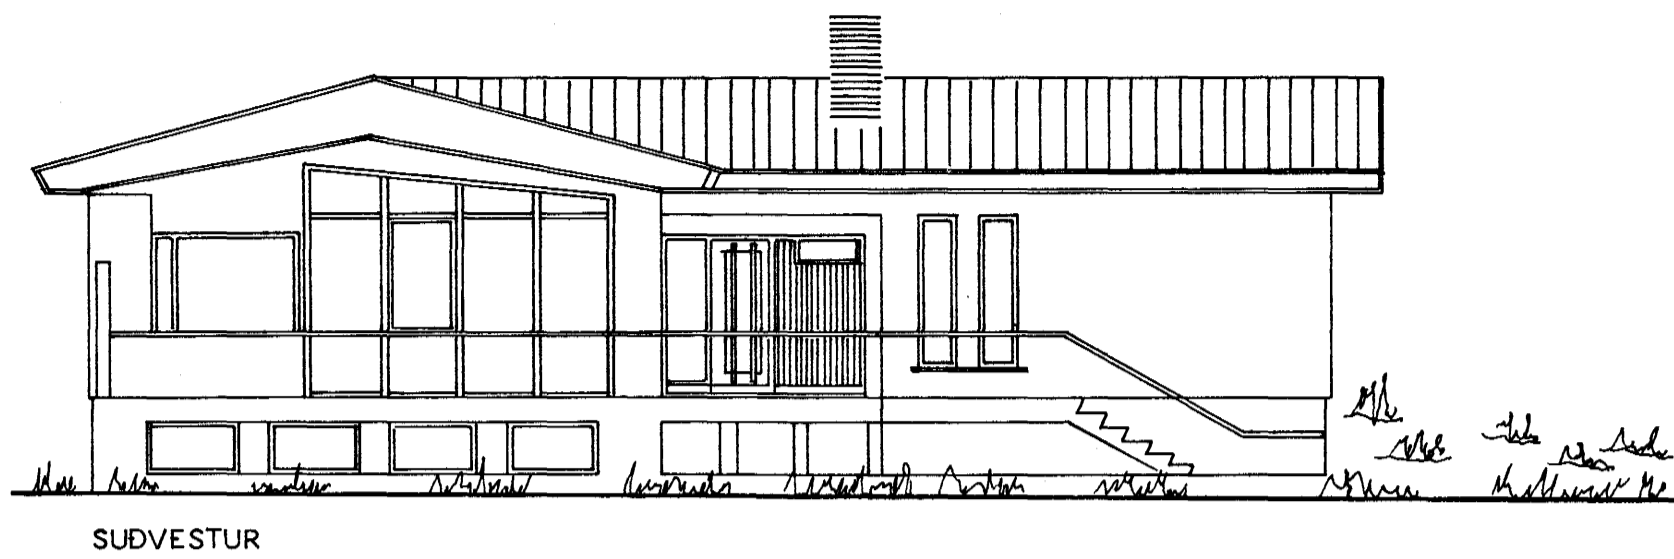

STÆRD :  
45 m<sup>3</sup>  
15,6 m<sup>2</sup>

SÓLSTOFA	
<b>SÆVANGUR NR. 15</b>	
ÚTLIT	
GRUNNMYND	1: 100
SNID	
AFSTÖÐUMYND	1: 500
Stafráskriftir í gætt 1989 Eyjófur Valgandsson / Auður Friðbjörnsdóttir	