



# SÆVANGUR 16. HAFNARFIRÐI.

Samþykkt á fundi bygginga-  
nefndar þ. 19. 5. 1978  
BYGGINGAFULLTRÚI N  
Í HAFNARFIRÐI  
*[Signature]*


Þanga skal frá konu  
eldstæði í samráði við  
gæskulíðsáðara

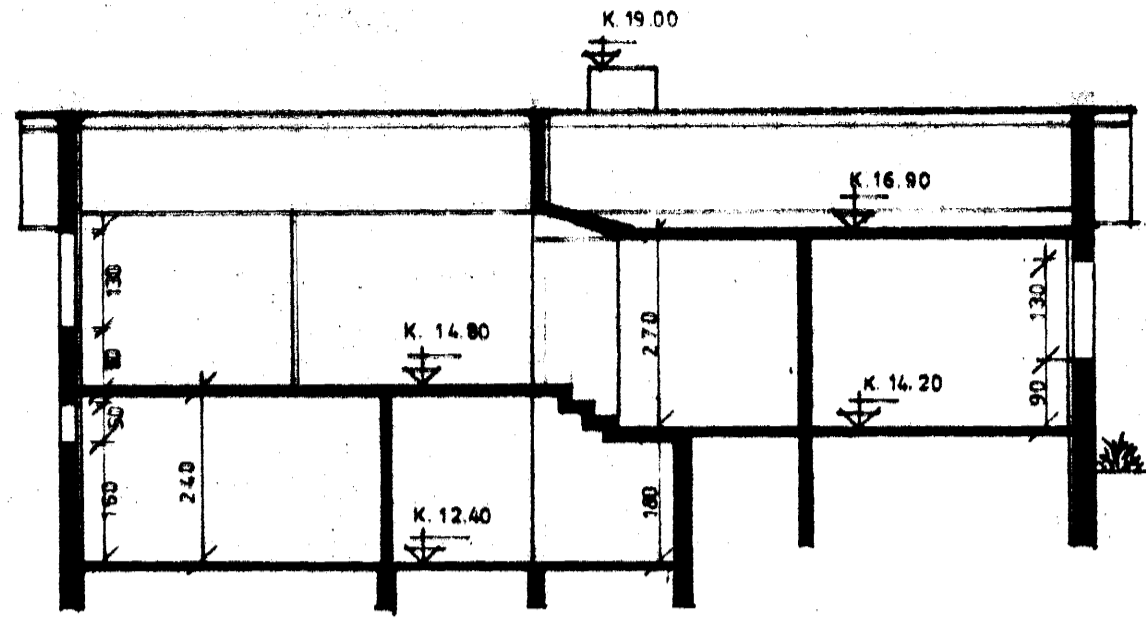


SNID A - A. M. 1:100

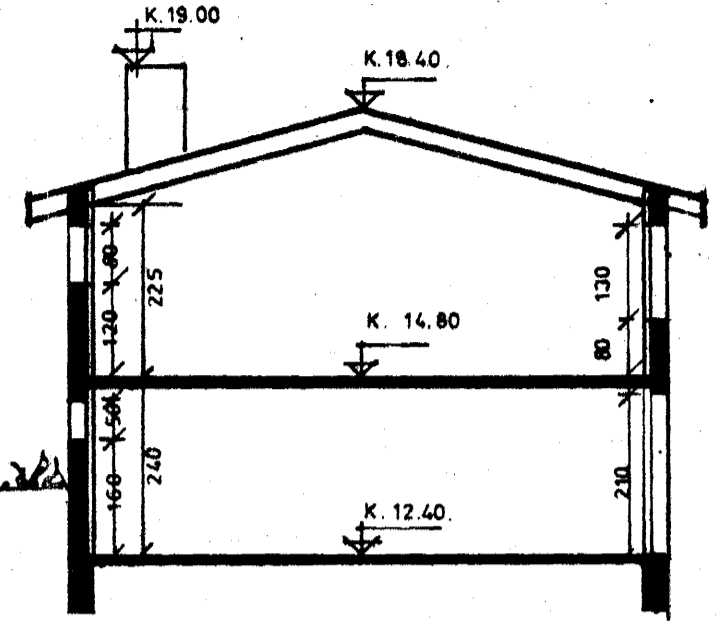

SNID B - B. M. 1:100.

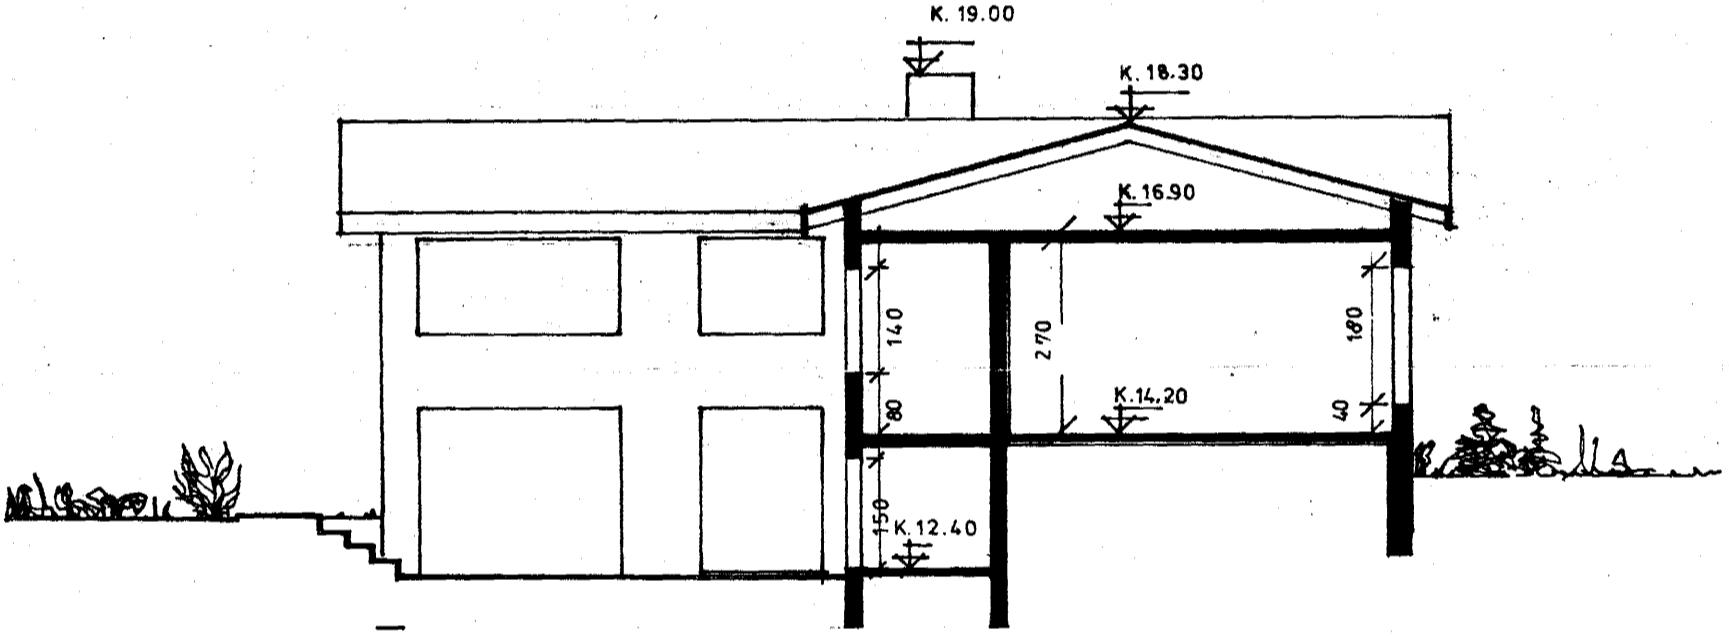

SNID C - C. M. 1:100

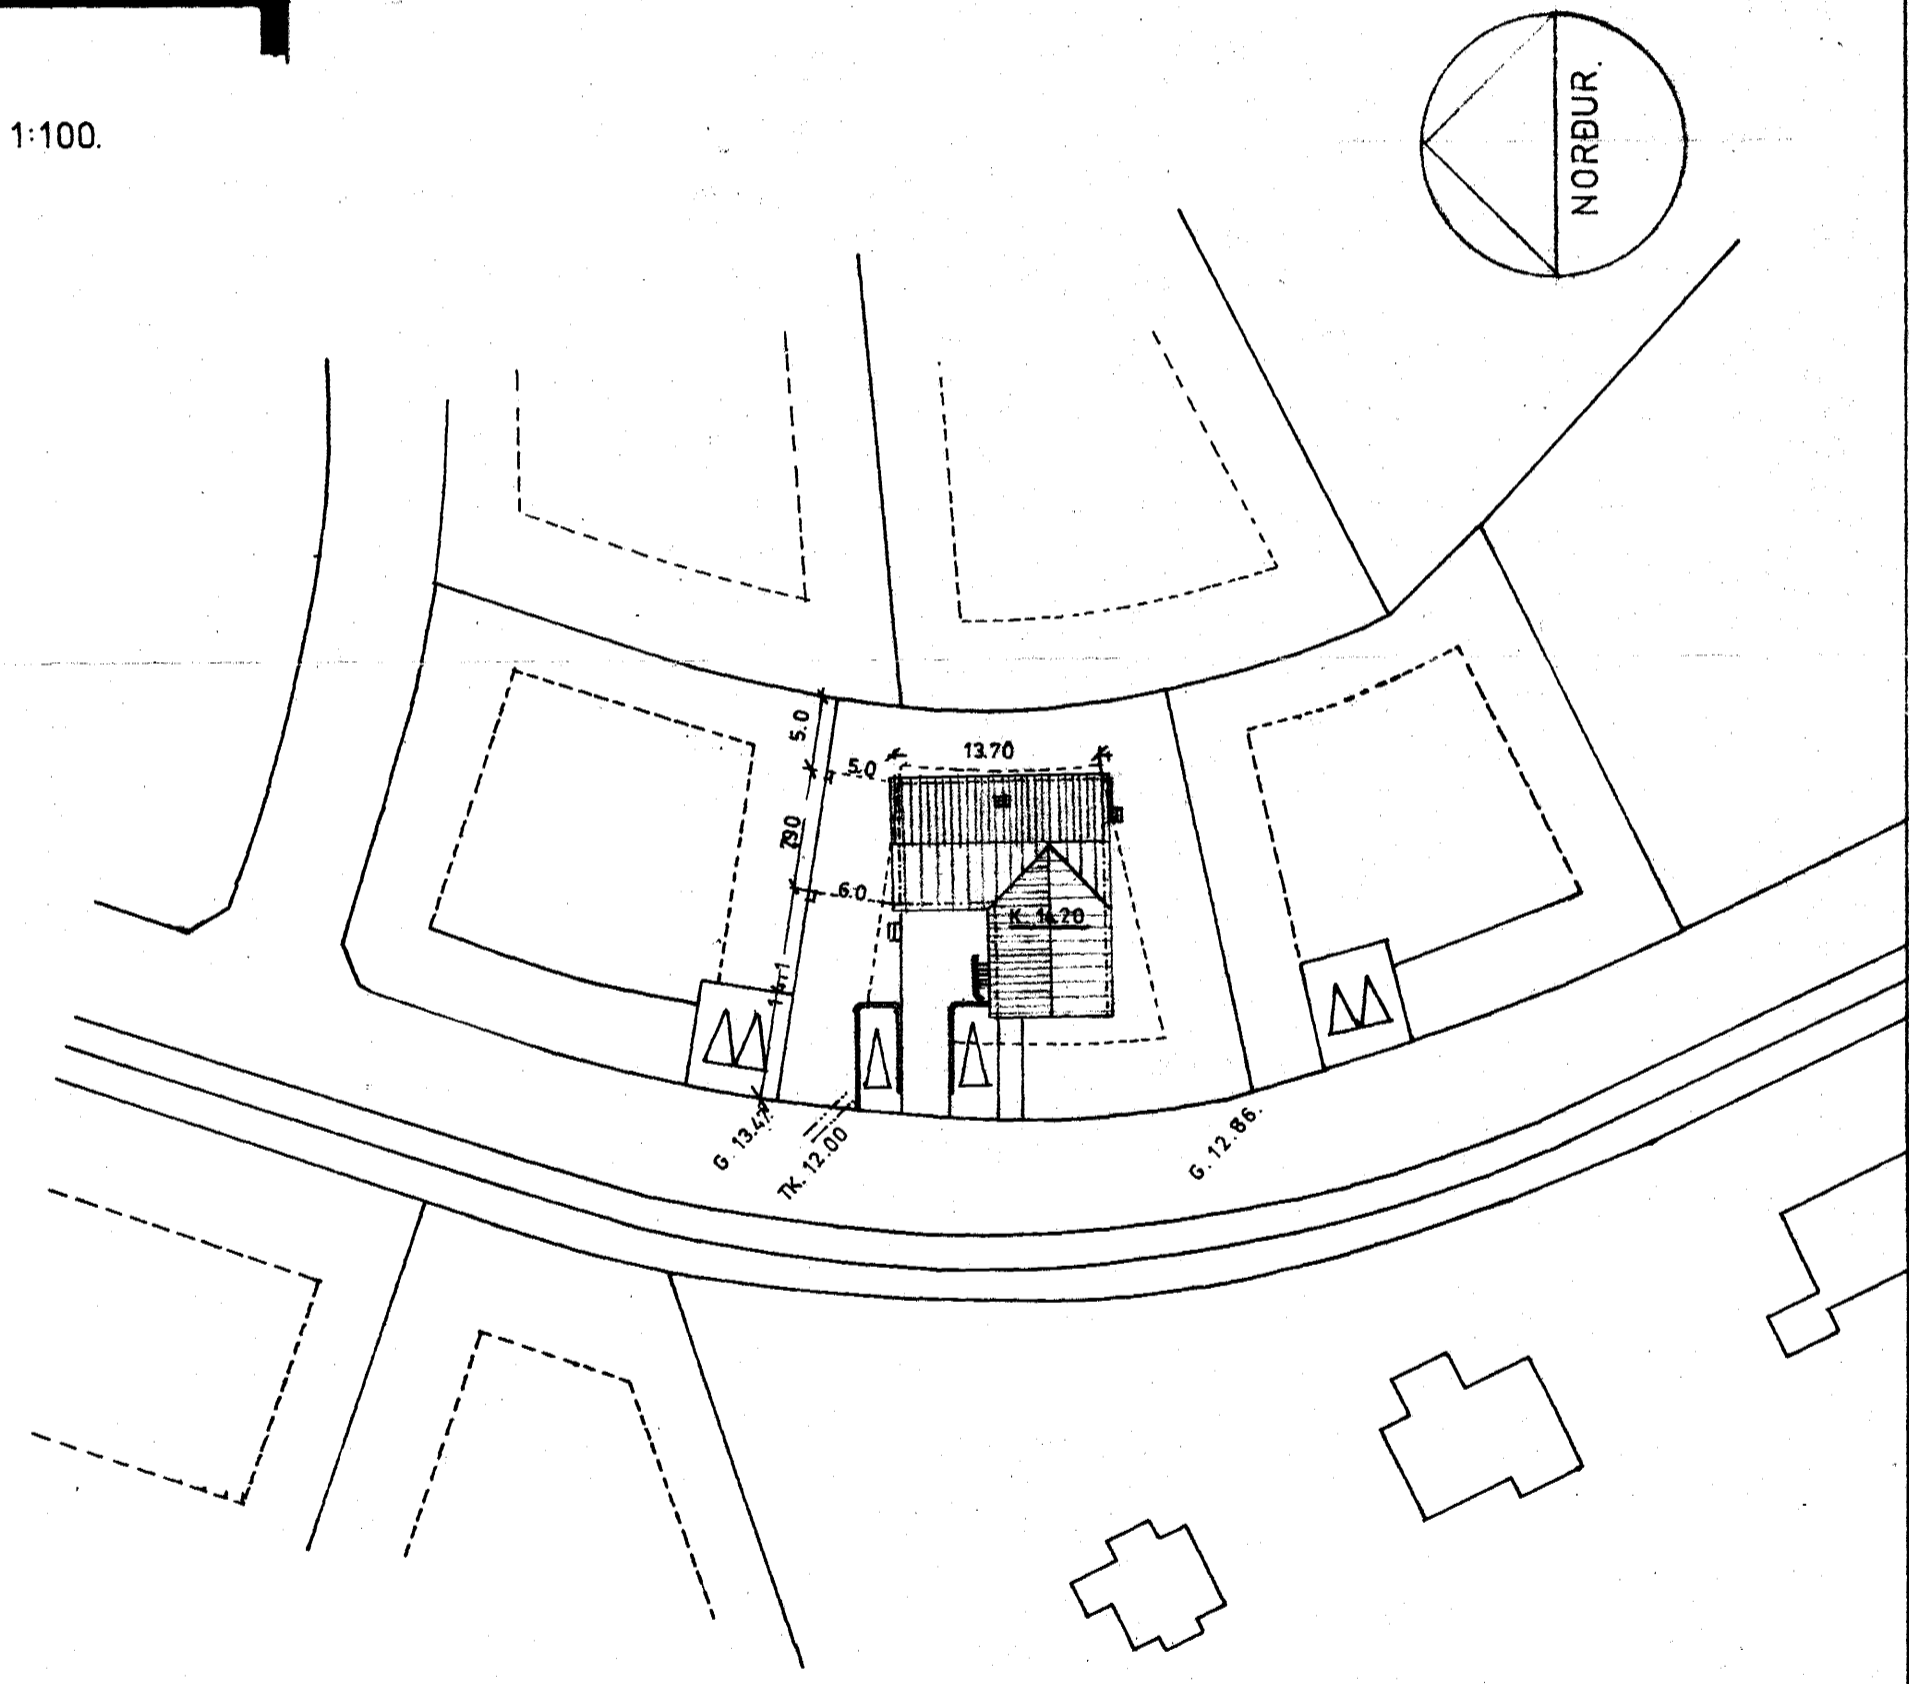

AFSTÖÐUMYND. M. 1:100.

SIGURÐUR ÞORVARÐARSON BYGGINGARFRÆÐINGUR.  
BREIÐVANGI 28 HAFNARFIRÐI.

*Hafnarfirði í apríl 1978 Sigurður Þorvarðarson.*