



SÆVANGUR 16 HAFNARFIRÐI.

Samþykkt á fundi bygginga-
nefndar þ. 19. 4. 1978
BYGGINGAFULLTRÚIN
Í HAFNARFIRÐI
S. Jónsson

Ganga skal frá opnu
eldstæði í samráði við
síkavæðingstjóra

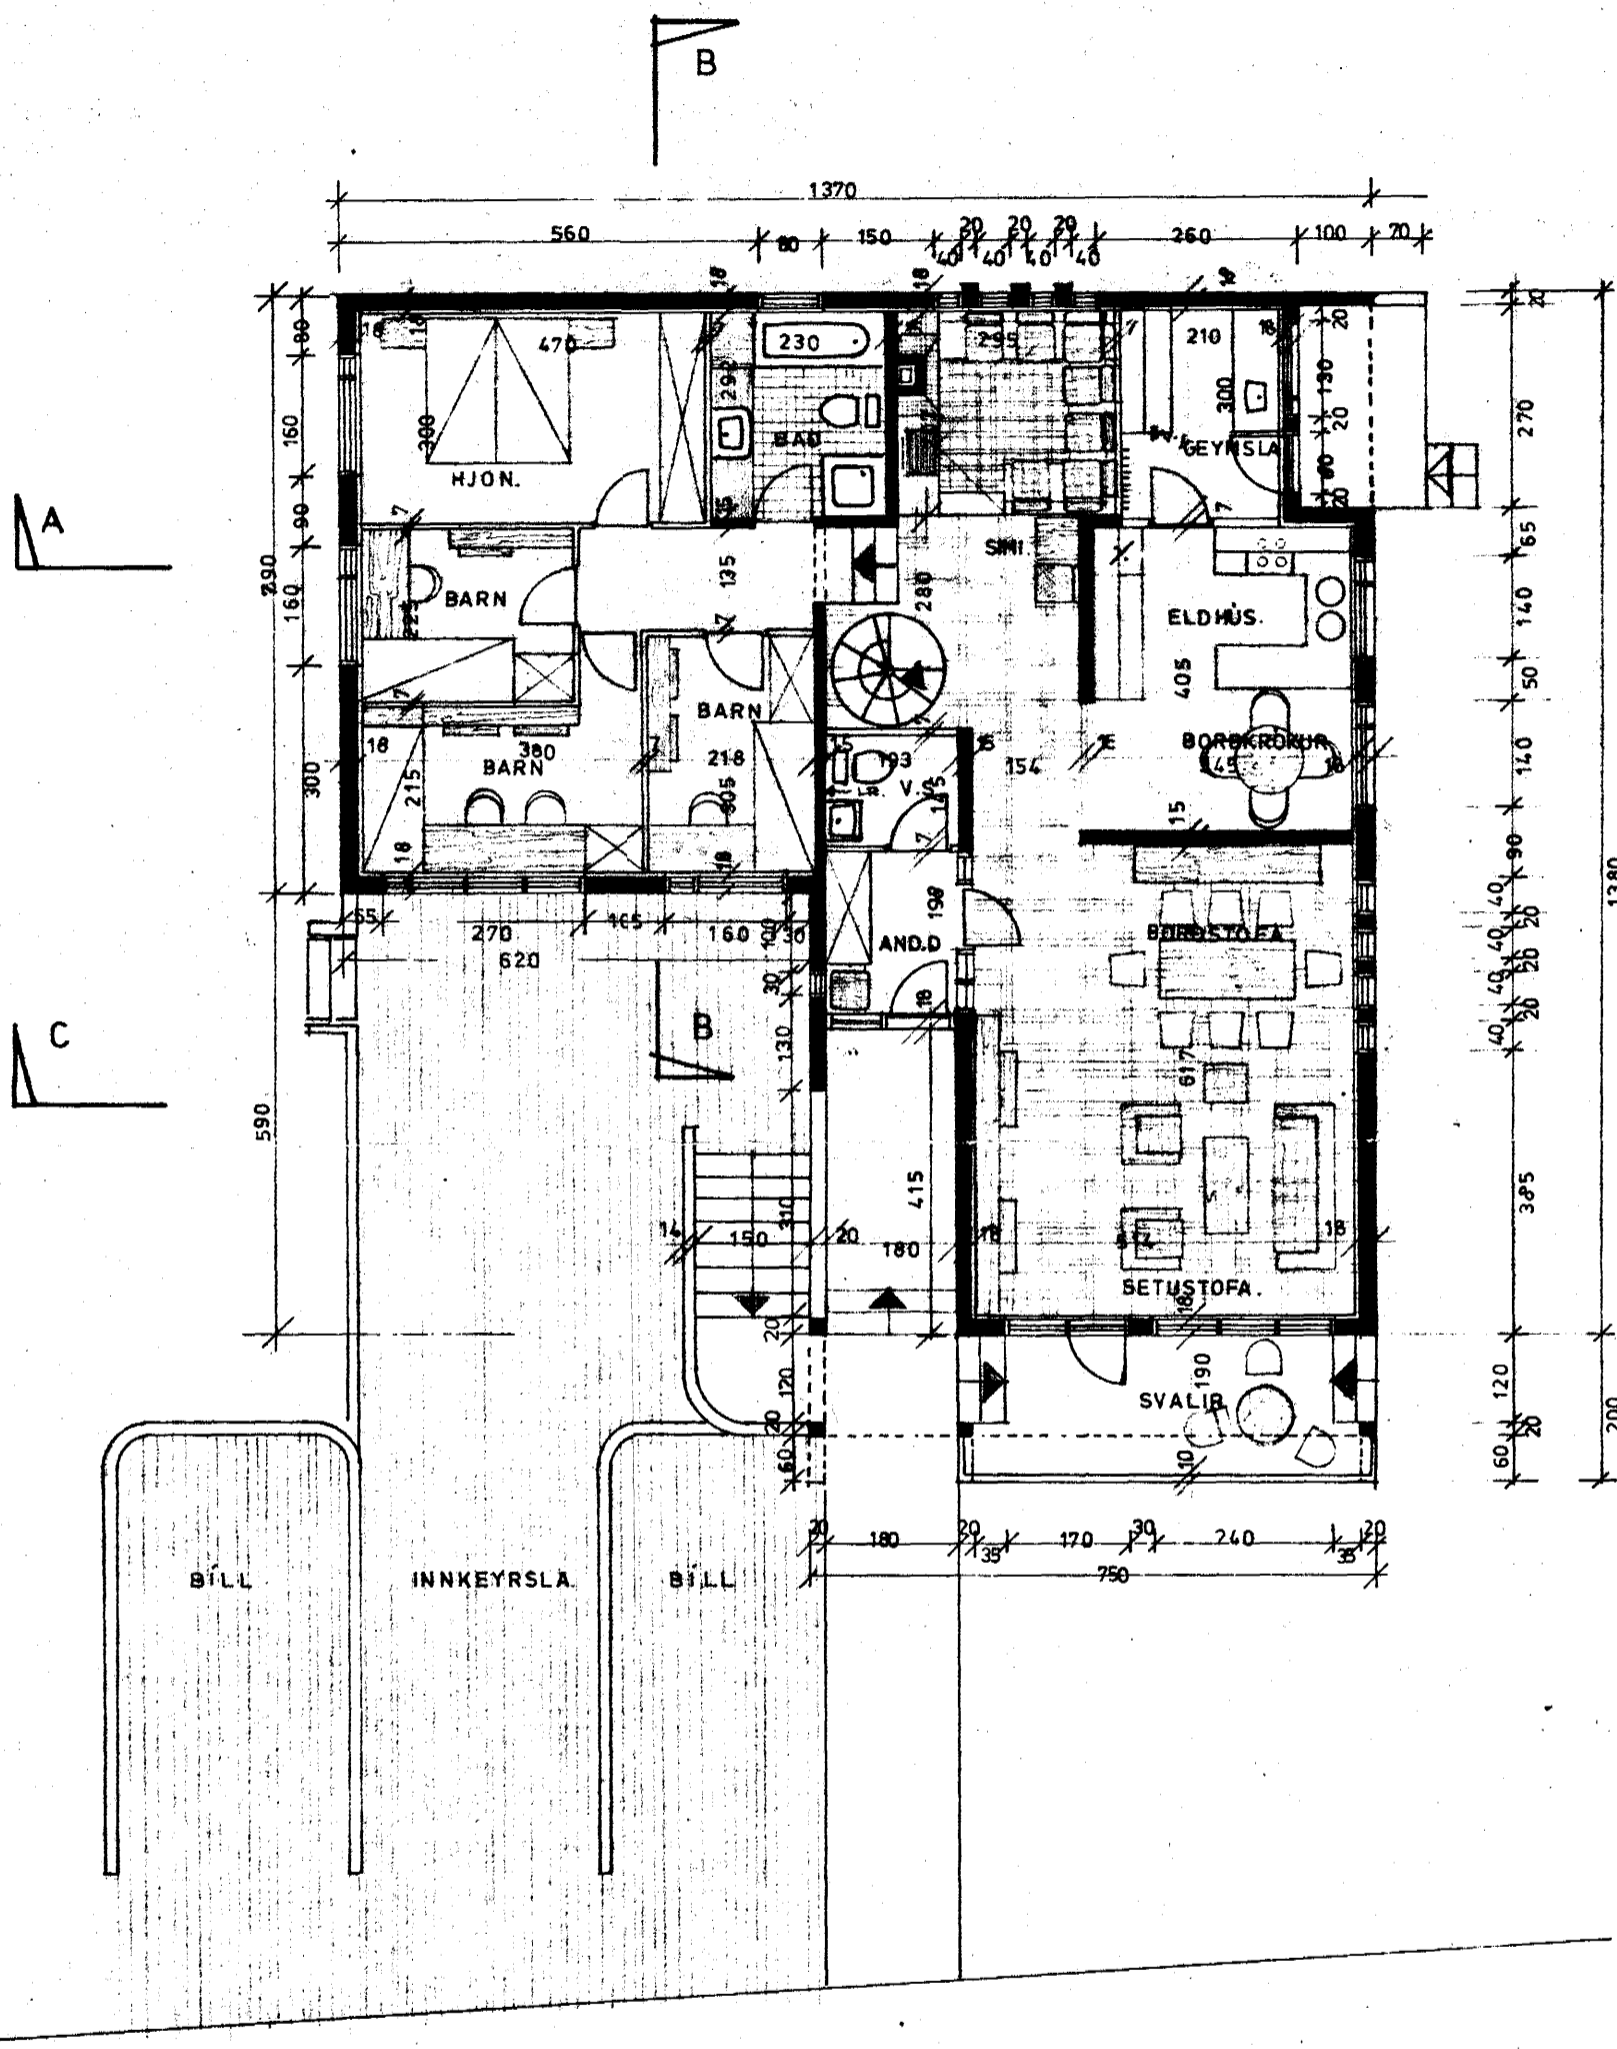

GRUNNMYND HÆÐAR. M.1:100

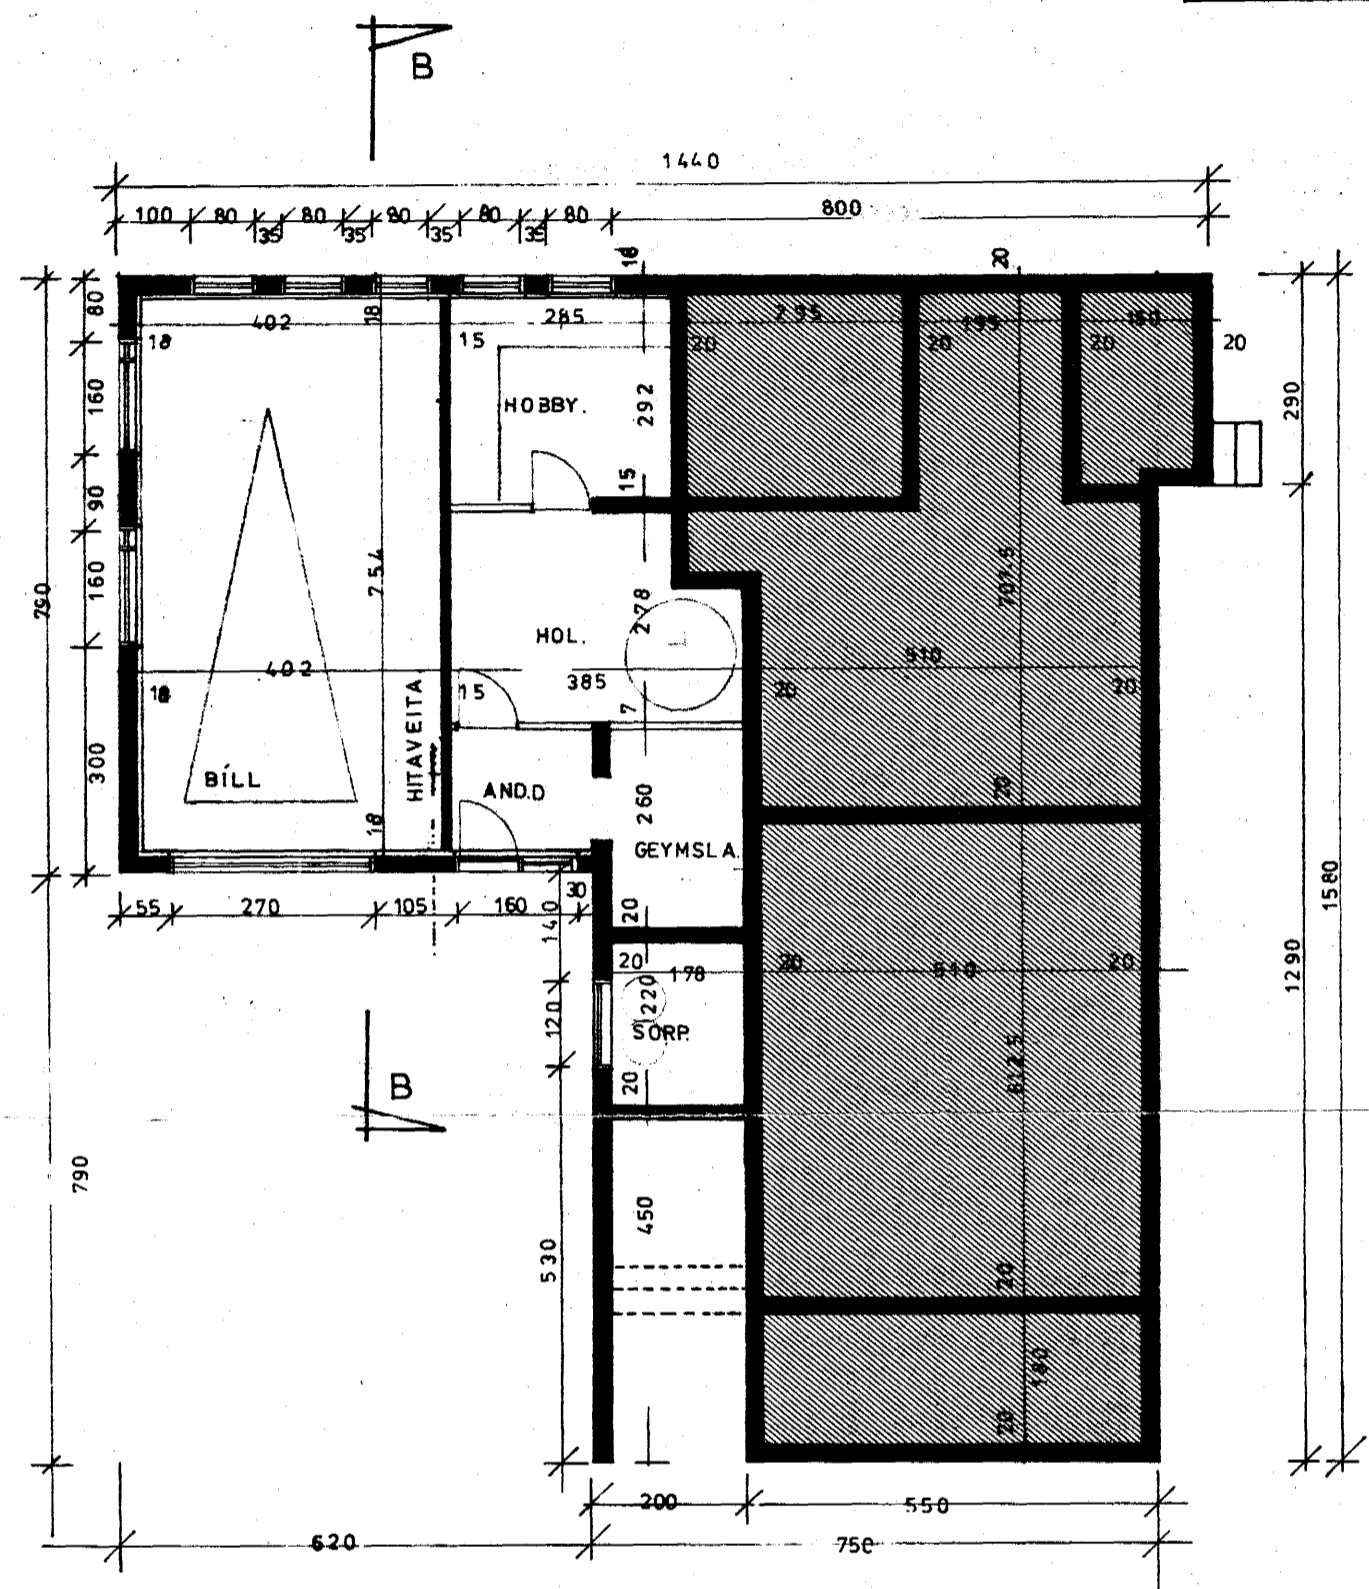

GRUNNMYND KJALLARA. M.1:100.

FLATARMÁL HÆÐAR.	141.0	439.7 m ² brúttó	≈	123.1 m ² nettó
"		KJALLARA.	63.2 m ²	≈ 53.9 m ² "
"		ÞAR AF BÍLGEYMSLA.	33.2 m ²	≈ 28.2 m ² "

Hafnarfirði í apríl 1978

Sigurður Þorvarðarson

SIGURÐUR ÞORVARÐARSON BYGGINGARFRÆÐINGUR.
BREYBVANGI 28 HAFNARFIRÐI.