



SÆVANGUR 16 HAFNARFIRÐI

Samþykkt á fundi bygginga-
nefndar þ. 12/4 1978
BYGGINGAFULLTRÚINN
Í HAFNARFIRÐI
S. Þorvarðarson


Ganga skal frá opnu
eldstæði í samráði við
sökkvillissjóra

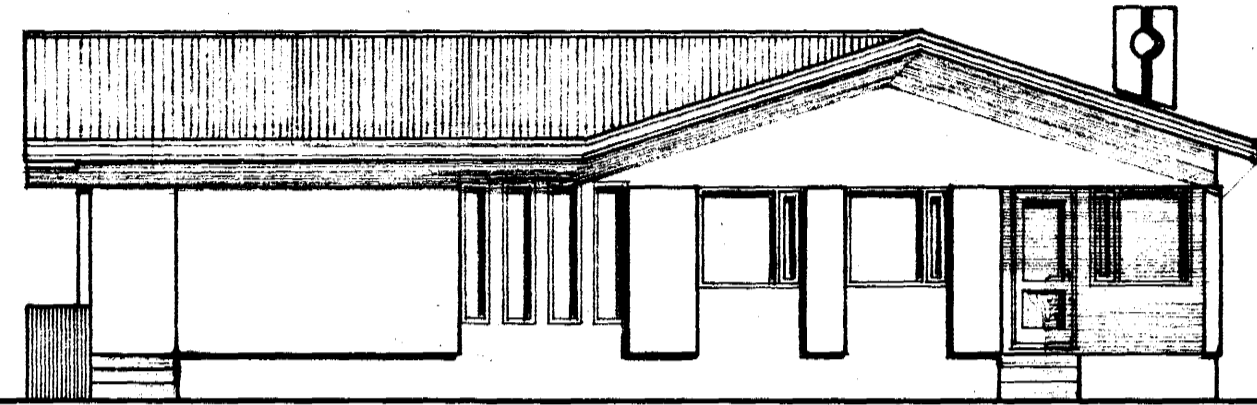


SUÐUR

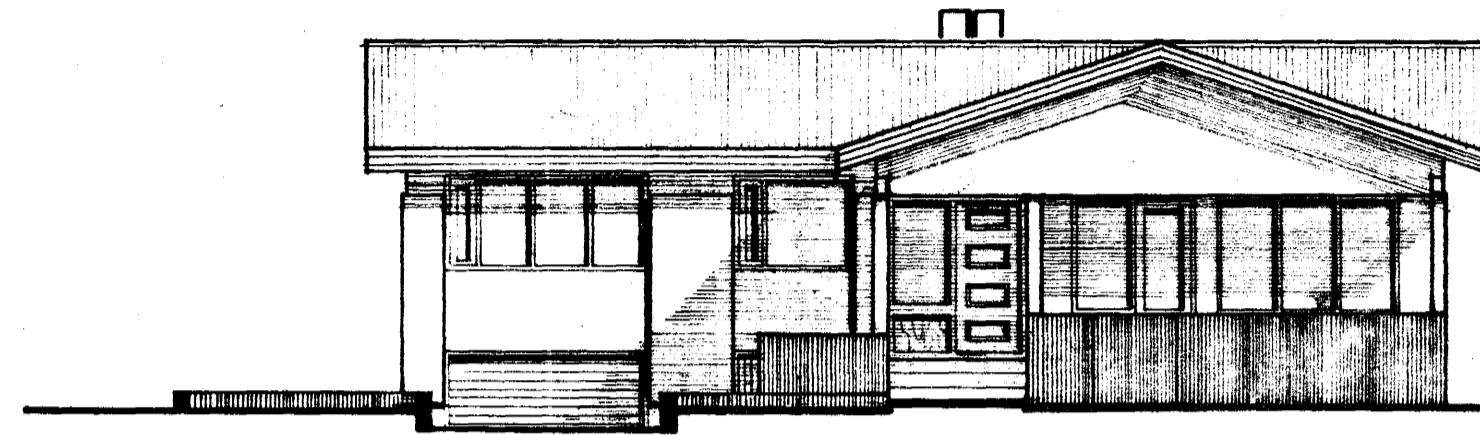

VESTUR

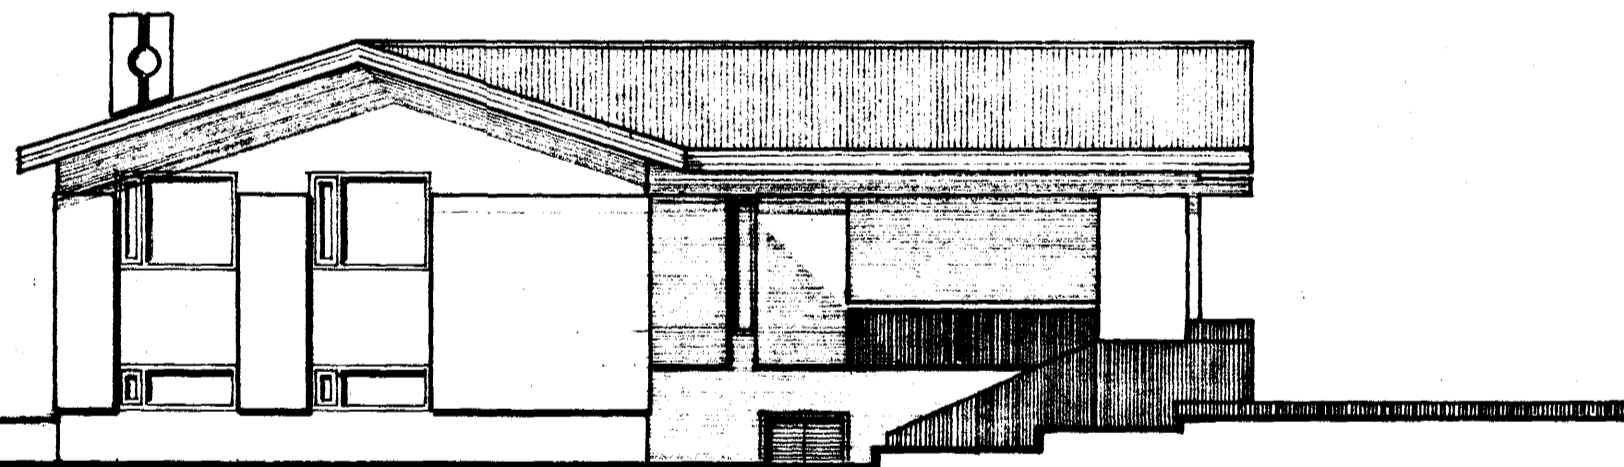

NORÐUR

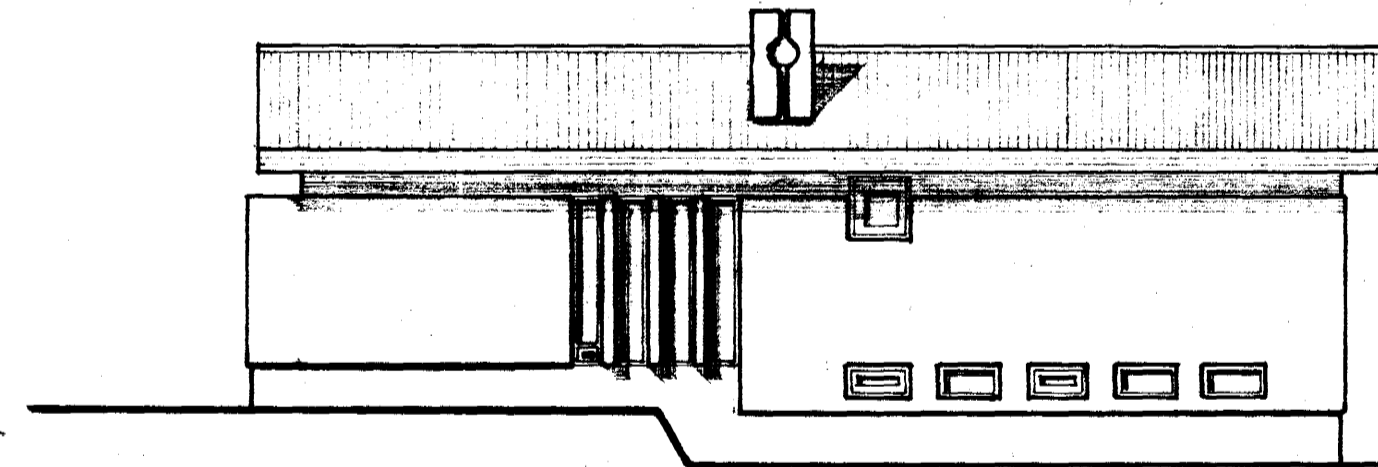

AUSTUR