



SKURÐUR A-A

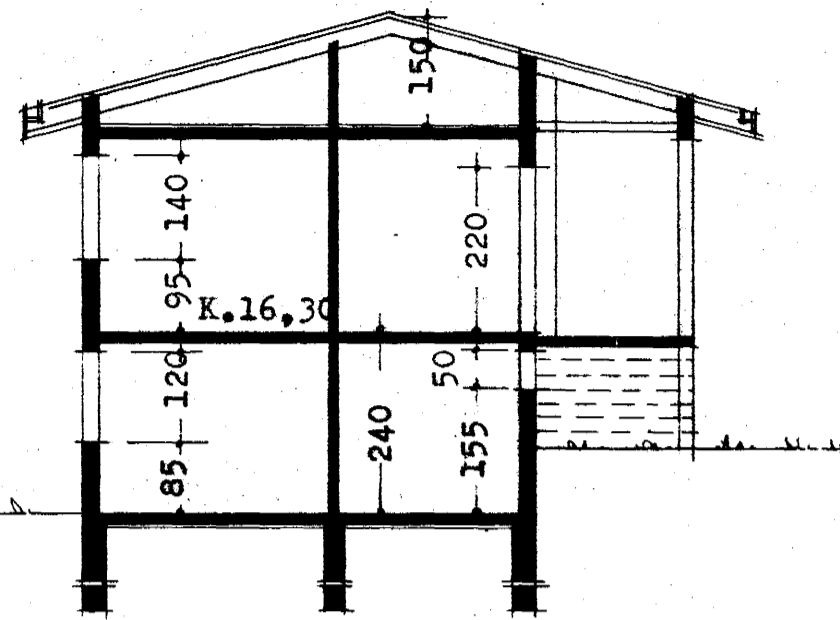

SKURÐUR B-B

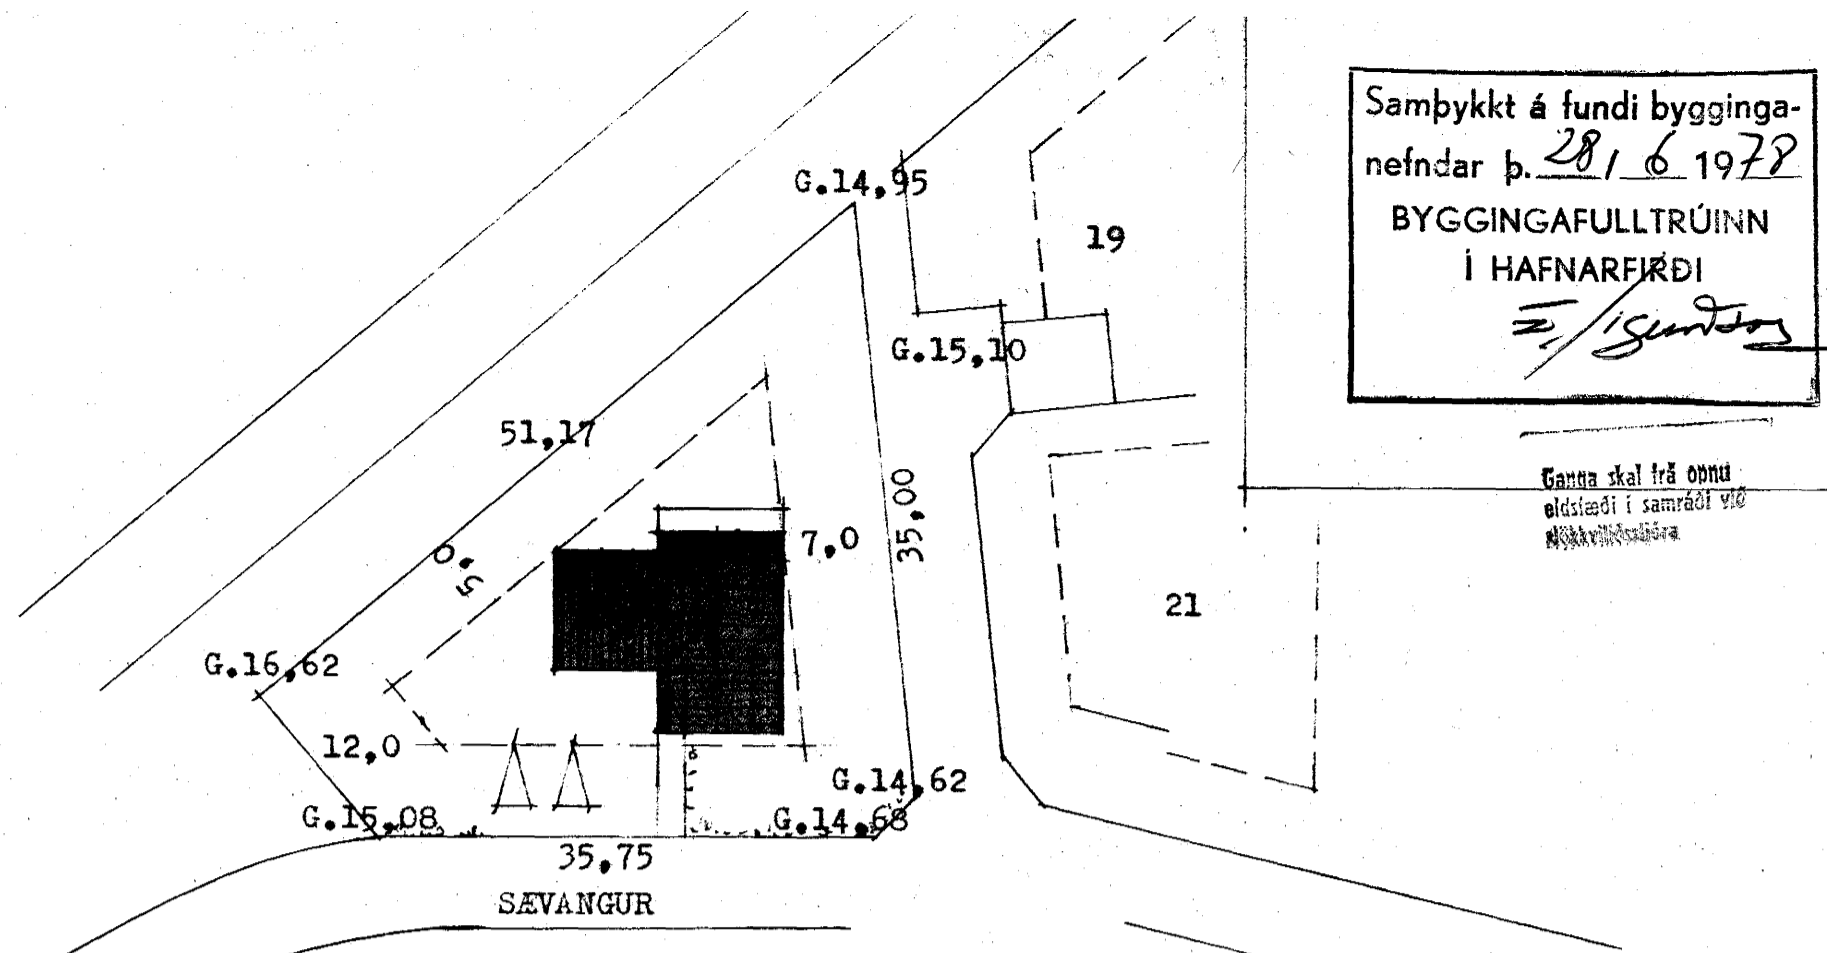

AFSTÖÐUMYND M. 1:500

FLATARMÁL HÚSS 153,9 m²

Samþykkt á fundi bygginga-
nefndar þ. 28/6 1978
BYGGINGAFULLTRÚINN
Í HAFNARFIRÐI
E. S. Teiknistofan

Gagna skal frá öðrum
eldstæði í samráði við
Máttarmáttara

