

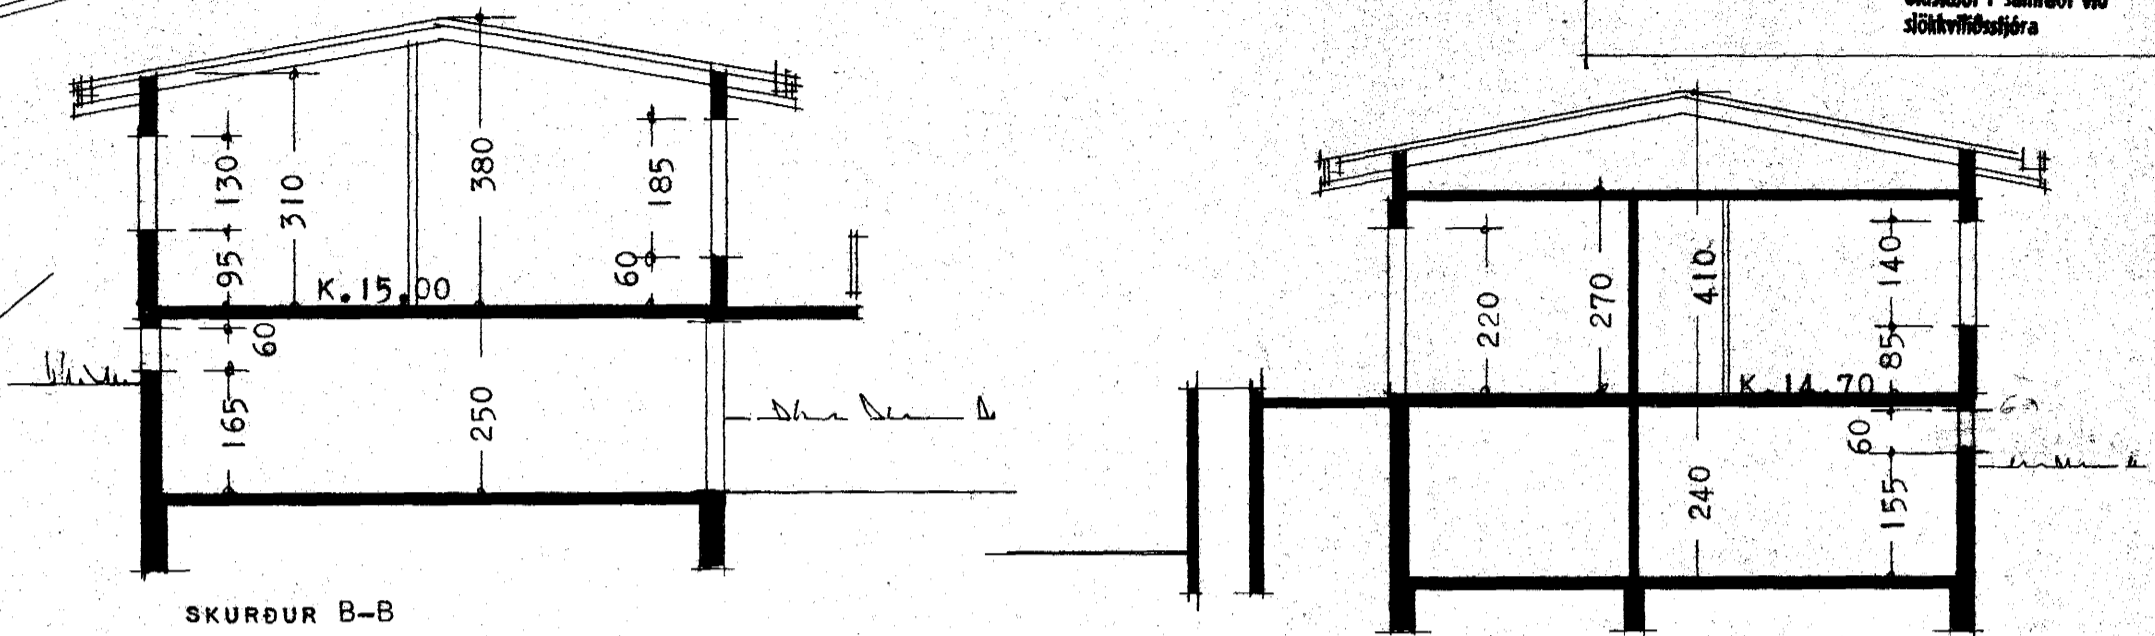
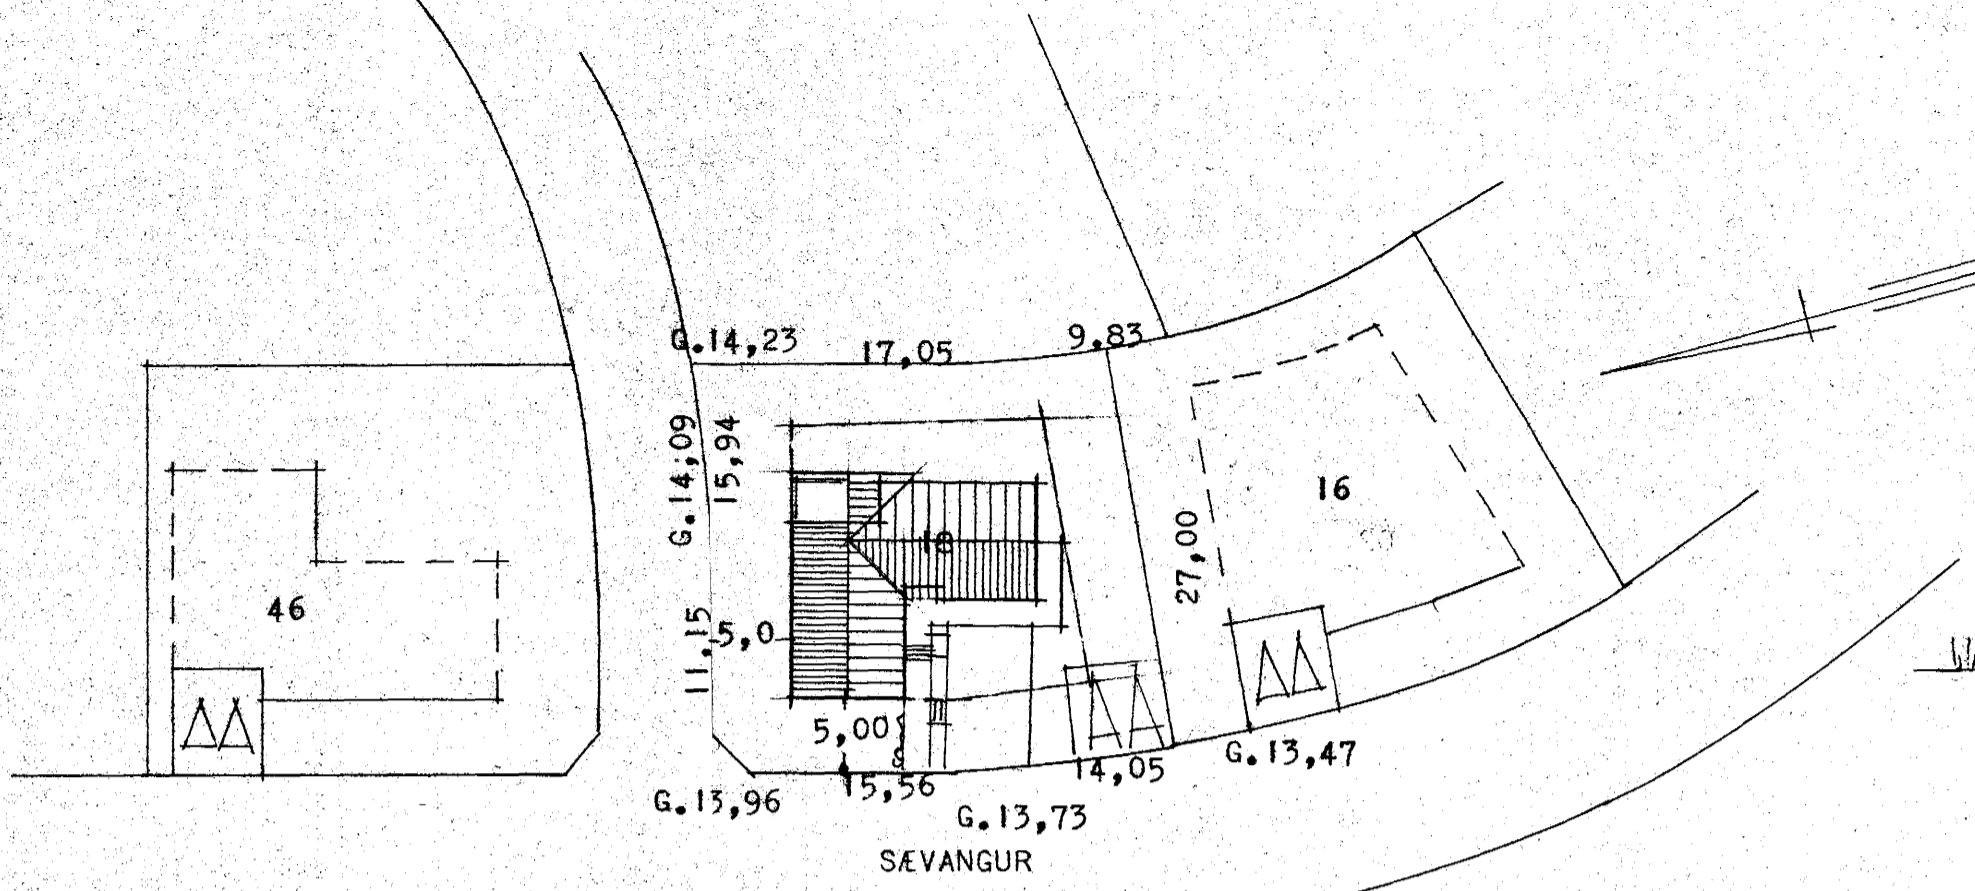


Samþykkt á fundi bygginga-
nefndar þ. 29. 12. 1978
BYGGINGAFULLTRÚINN
Í HAFNARFIRÐI
S. Jónsson

Gætt skal frá öllum
skilríki í samráði við
sjúkinnviðgjafa

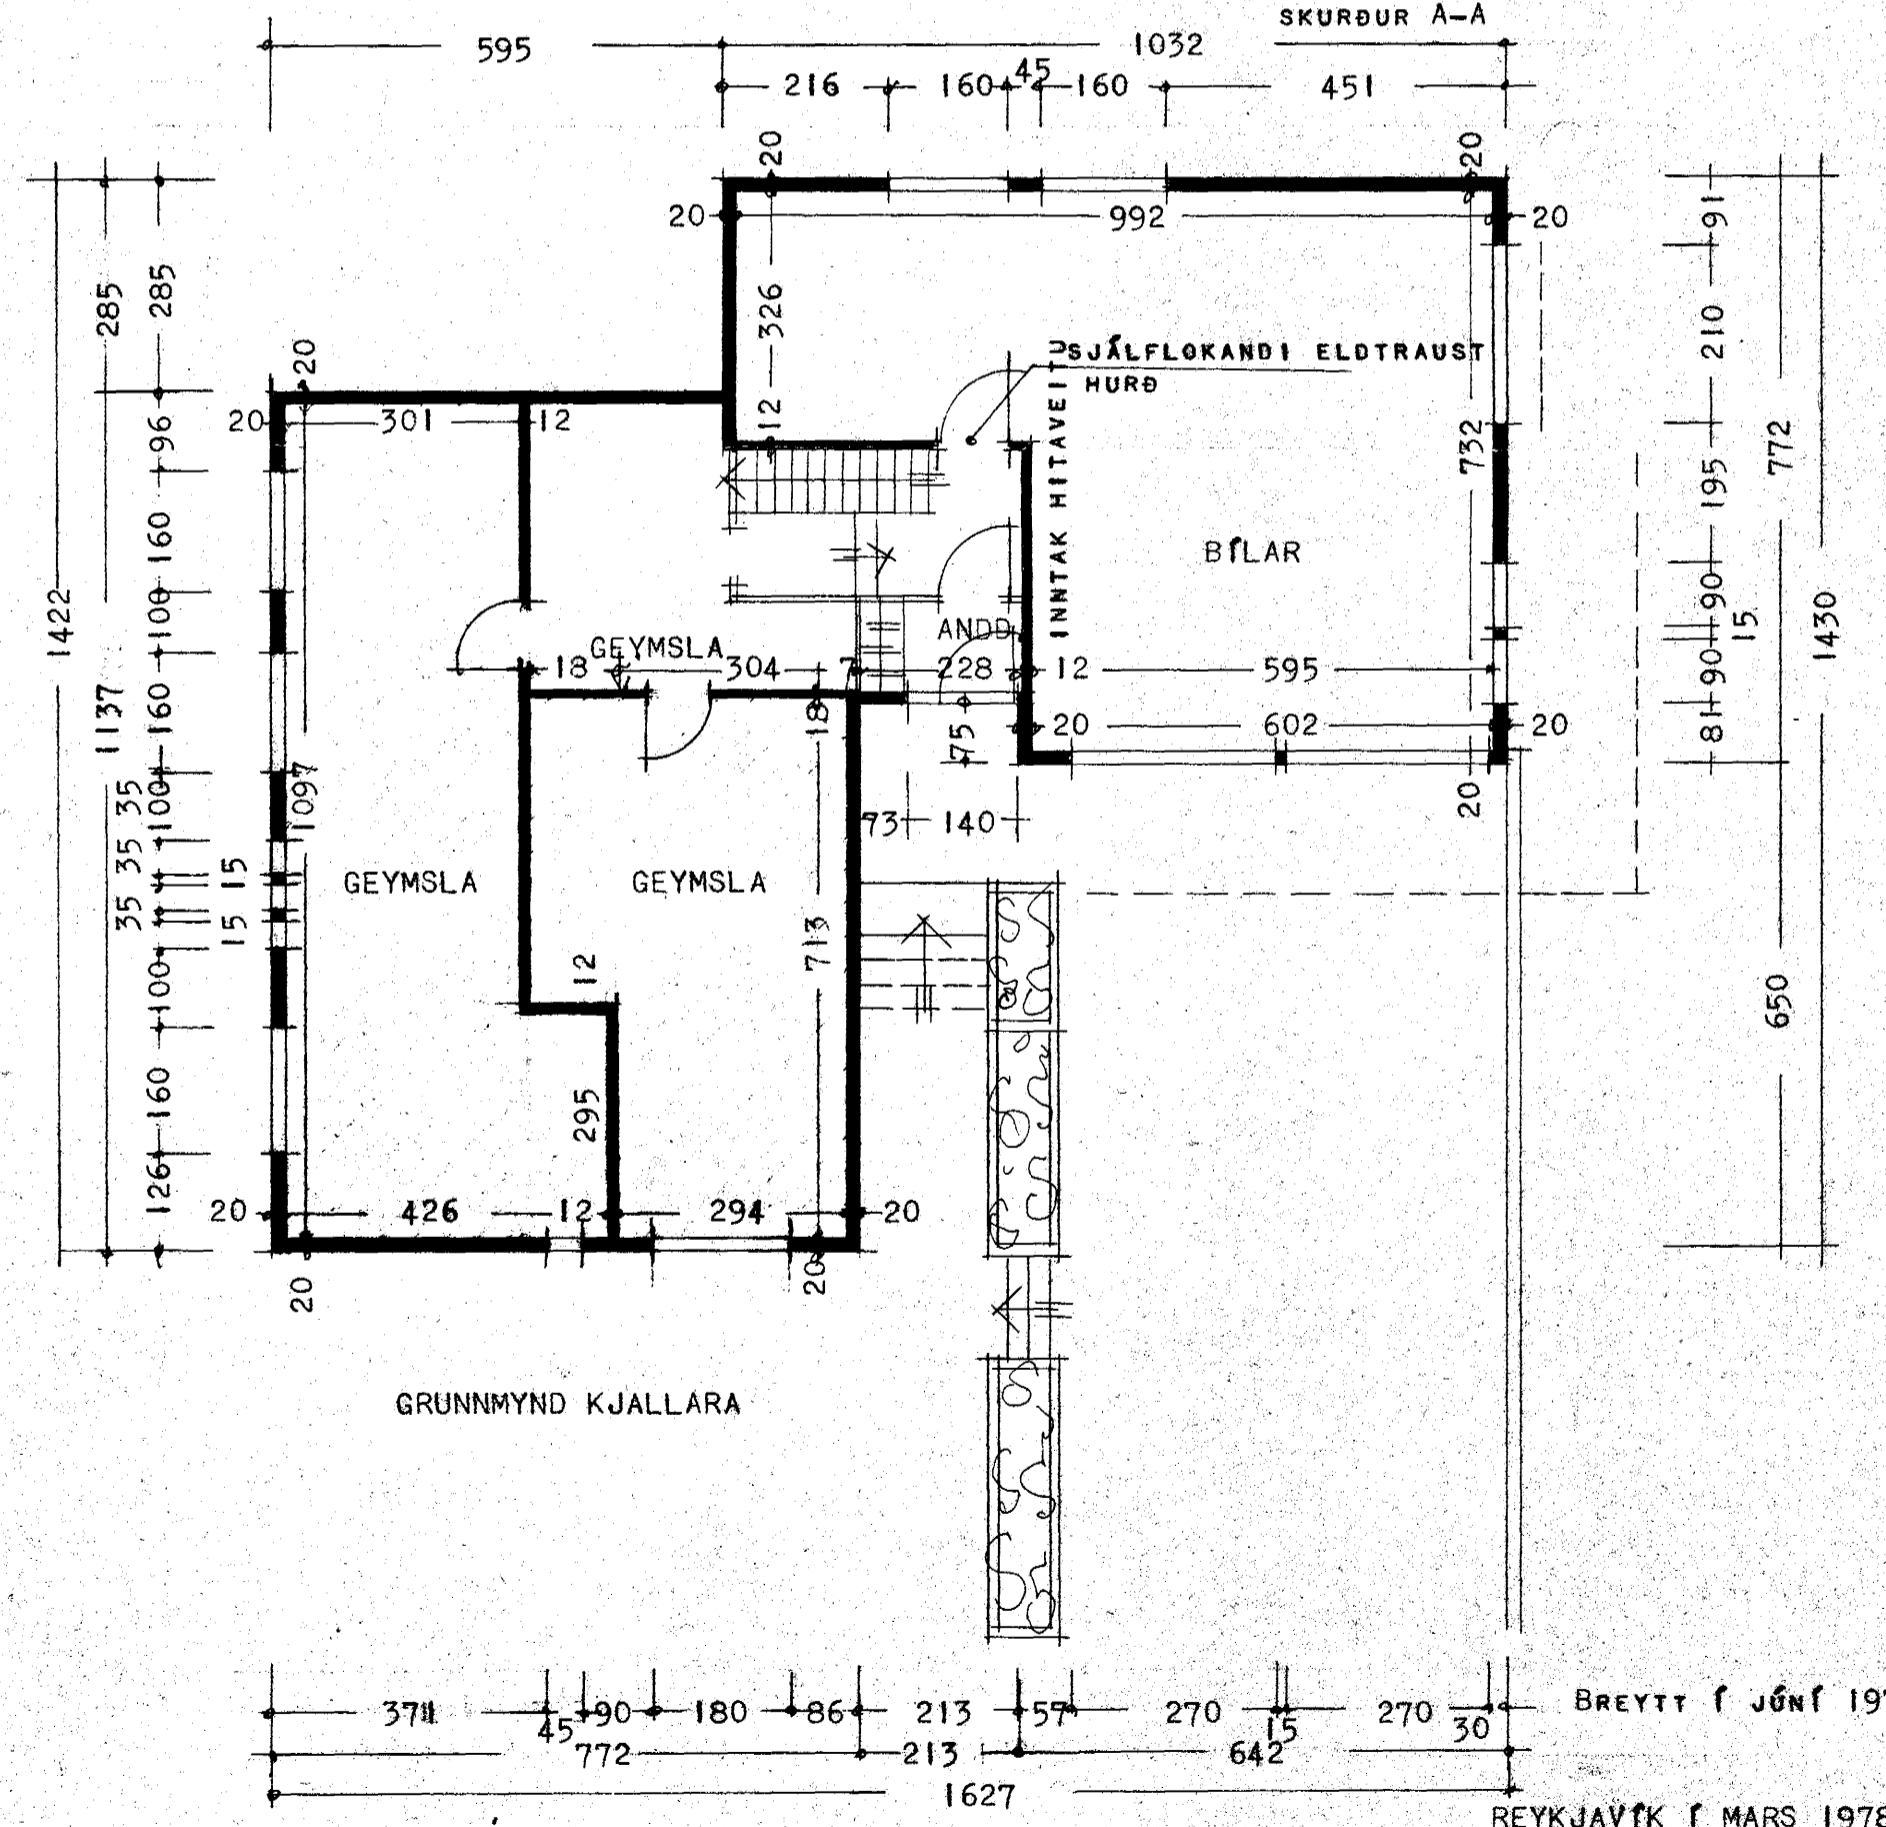

AFSTÖÐUMYND M. 1:500
FLATARMÁL HÚSS 159,7 M.²

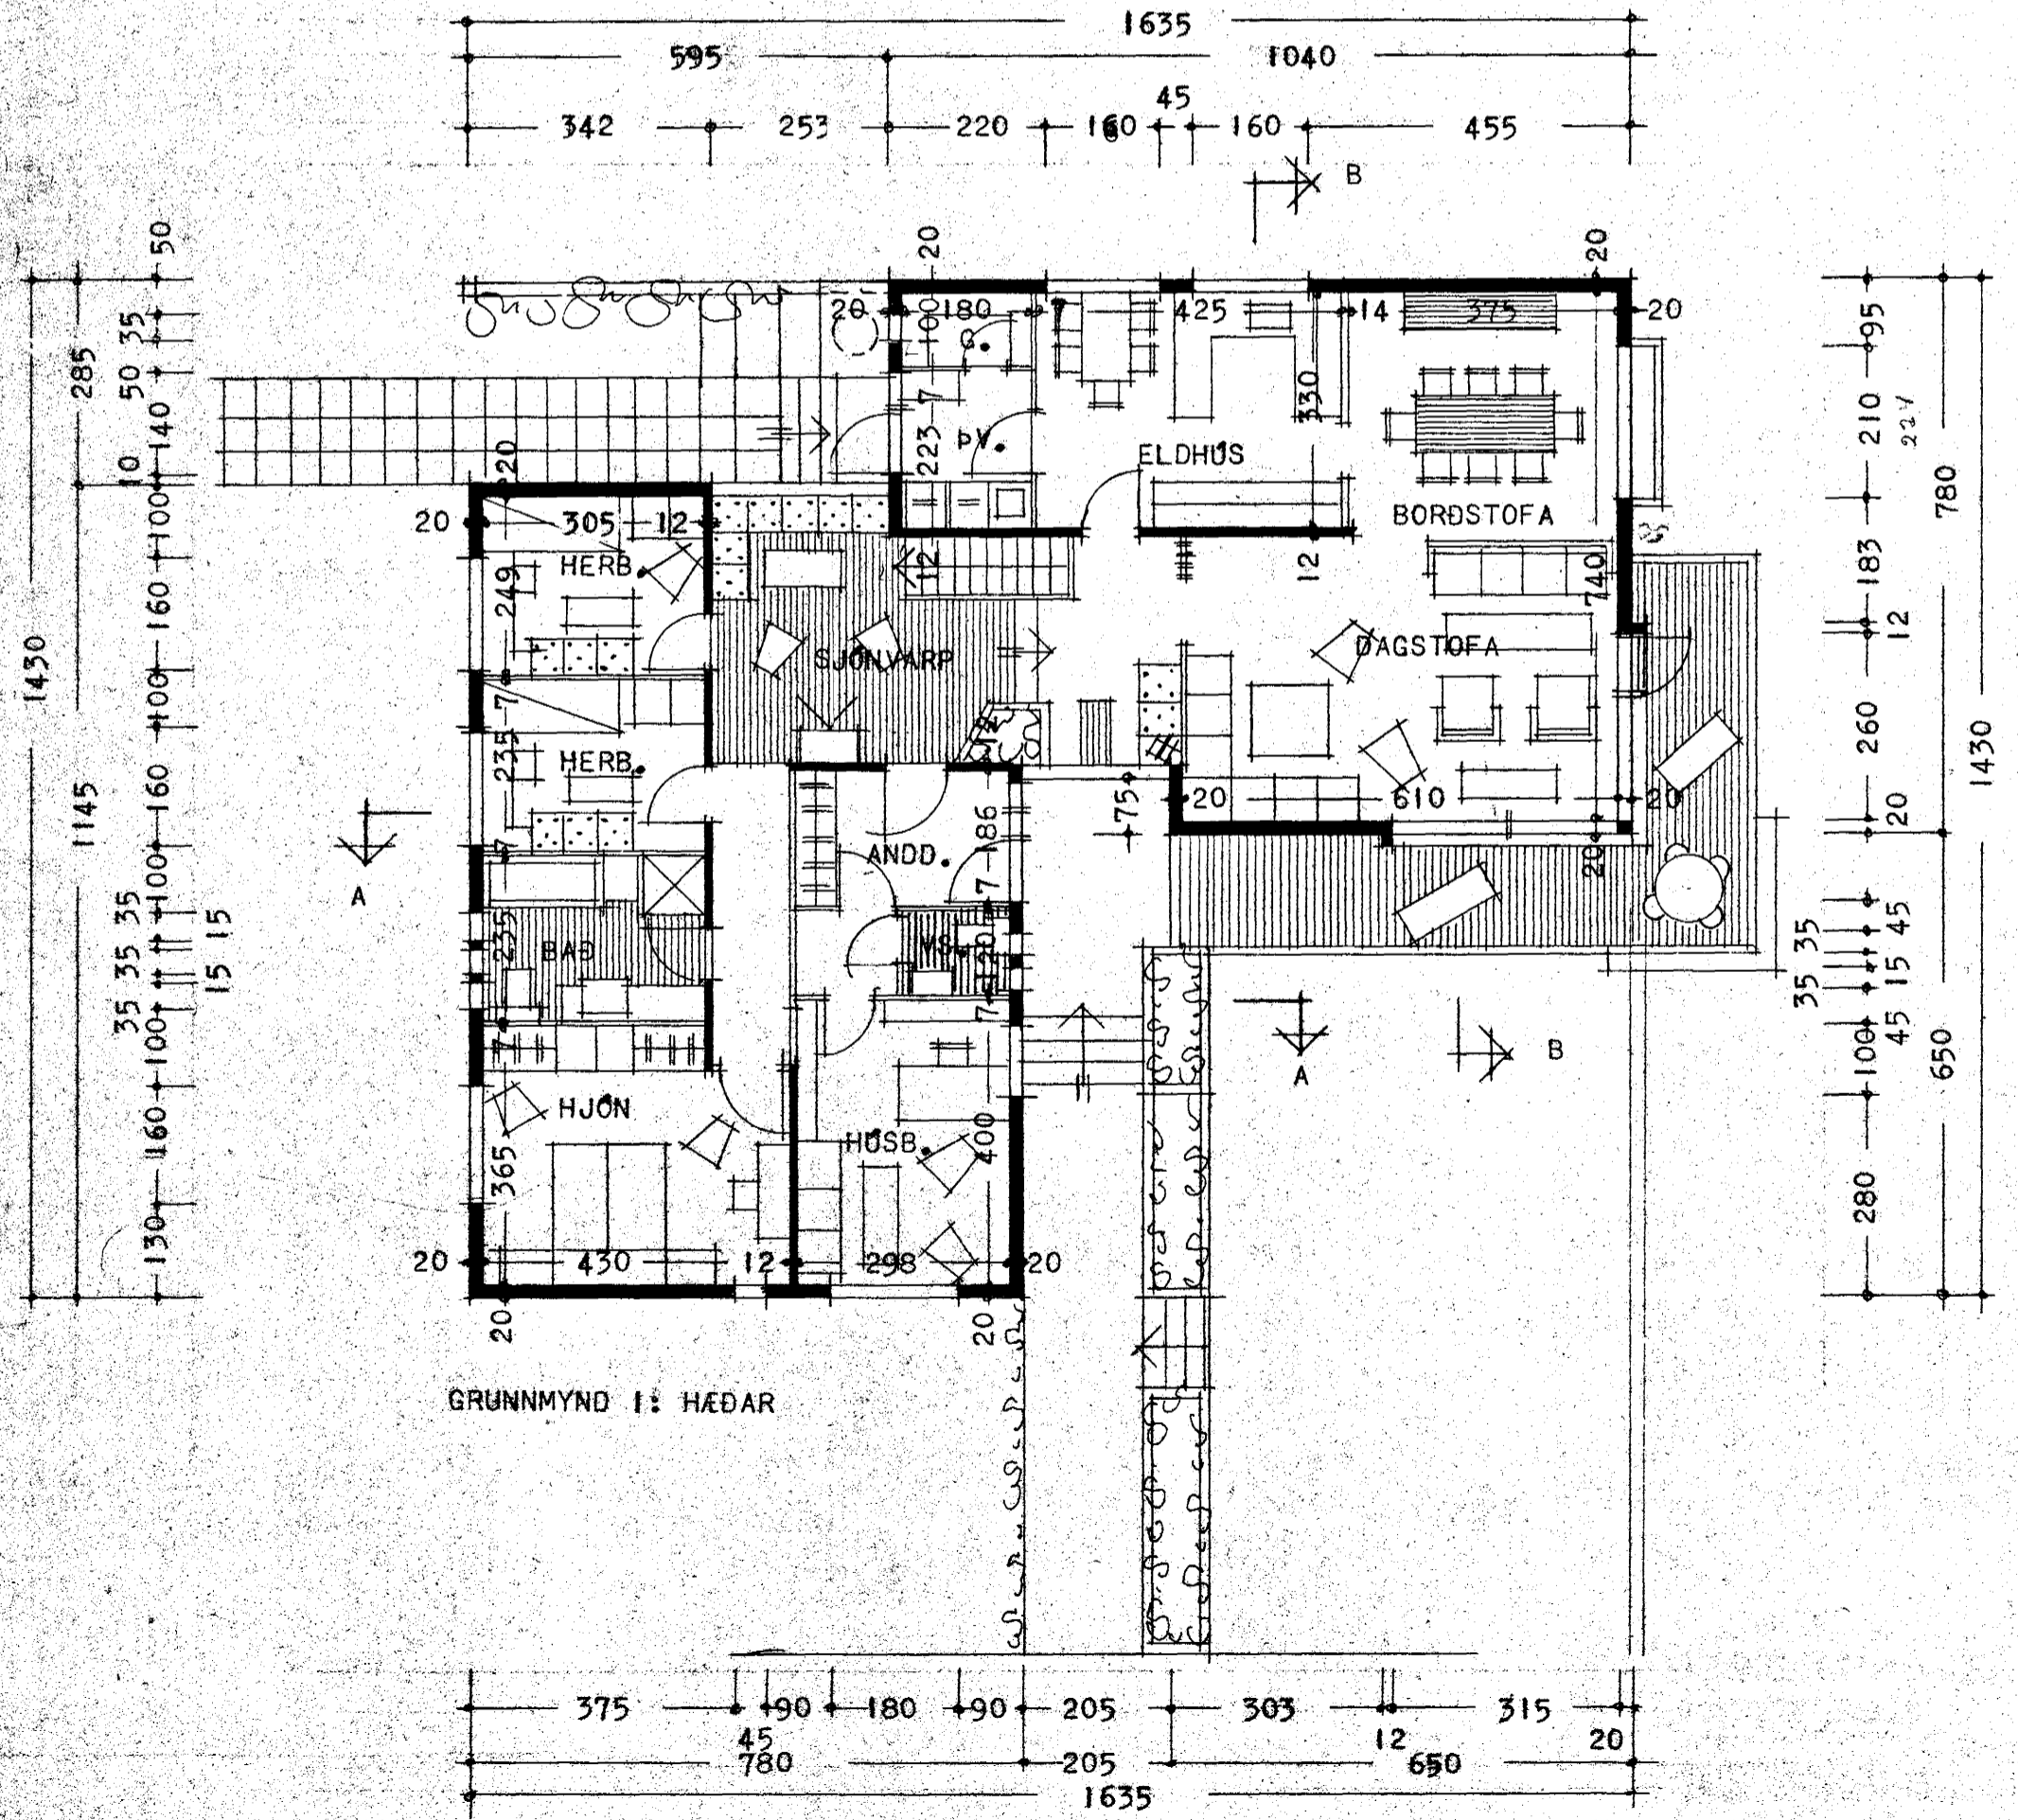

BREYTT Í JÚNÍ 1978

REYKJAVÍK Í MARS 1978

S. Jartan Þeinnsson