





Samþykkt þann

18 AUG. 1999


Byggingafulltrúinn í Hafnarfirði  
Erlendur Hjálmarsson

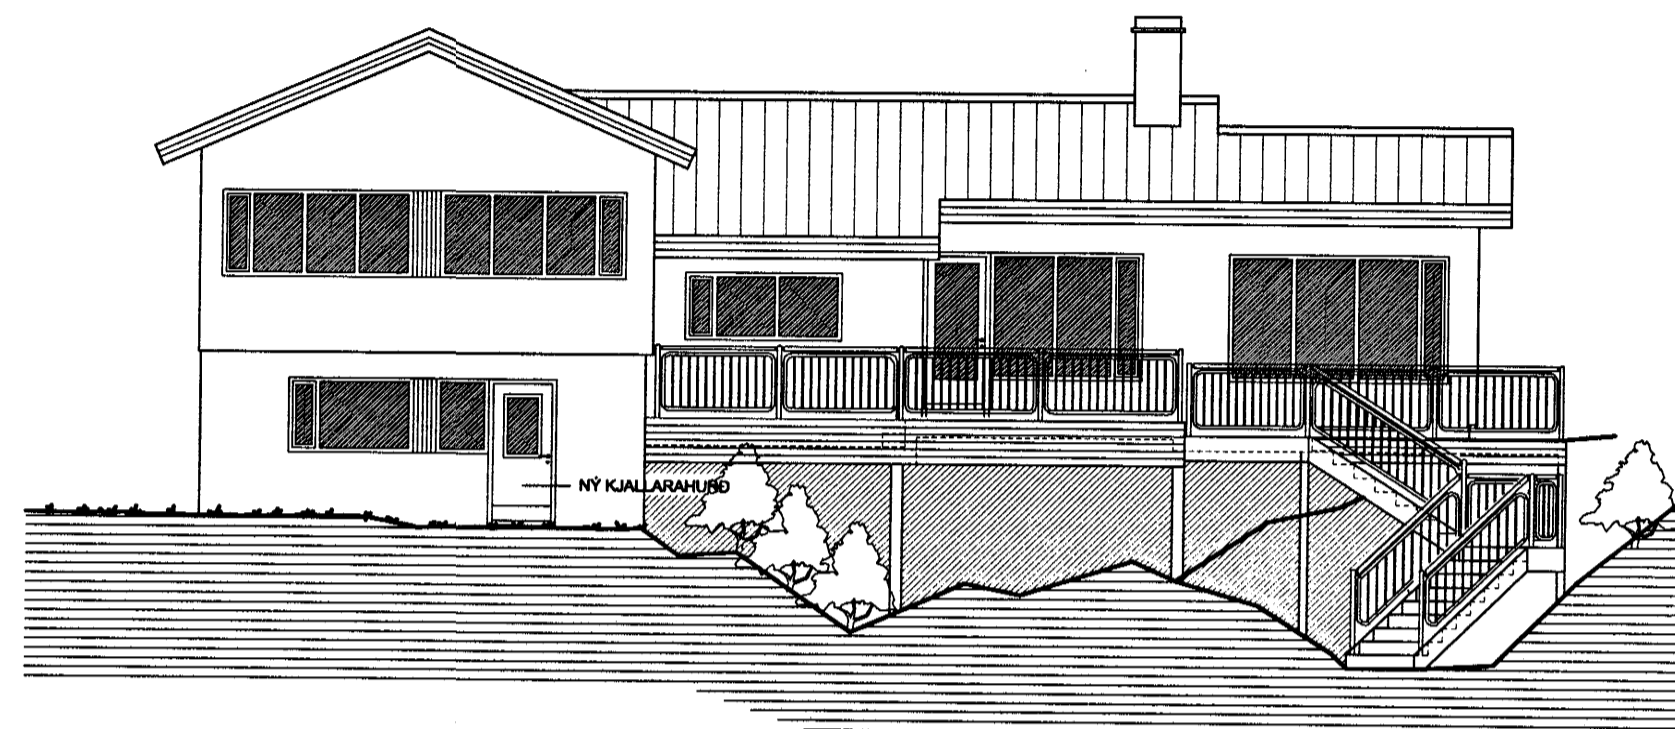


ÚTLIT VESTURHLÍÐ 1:100

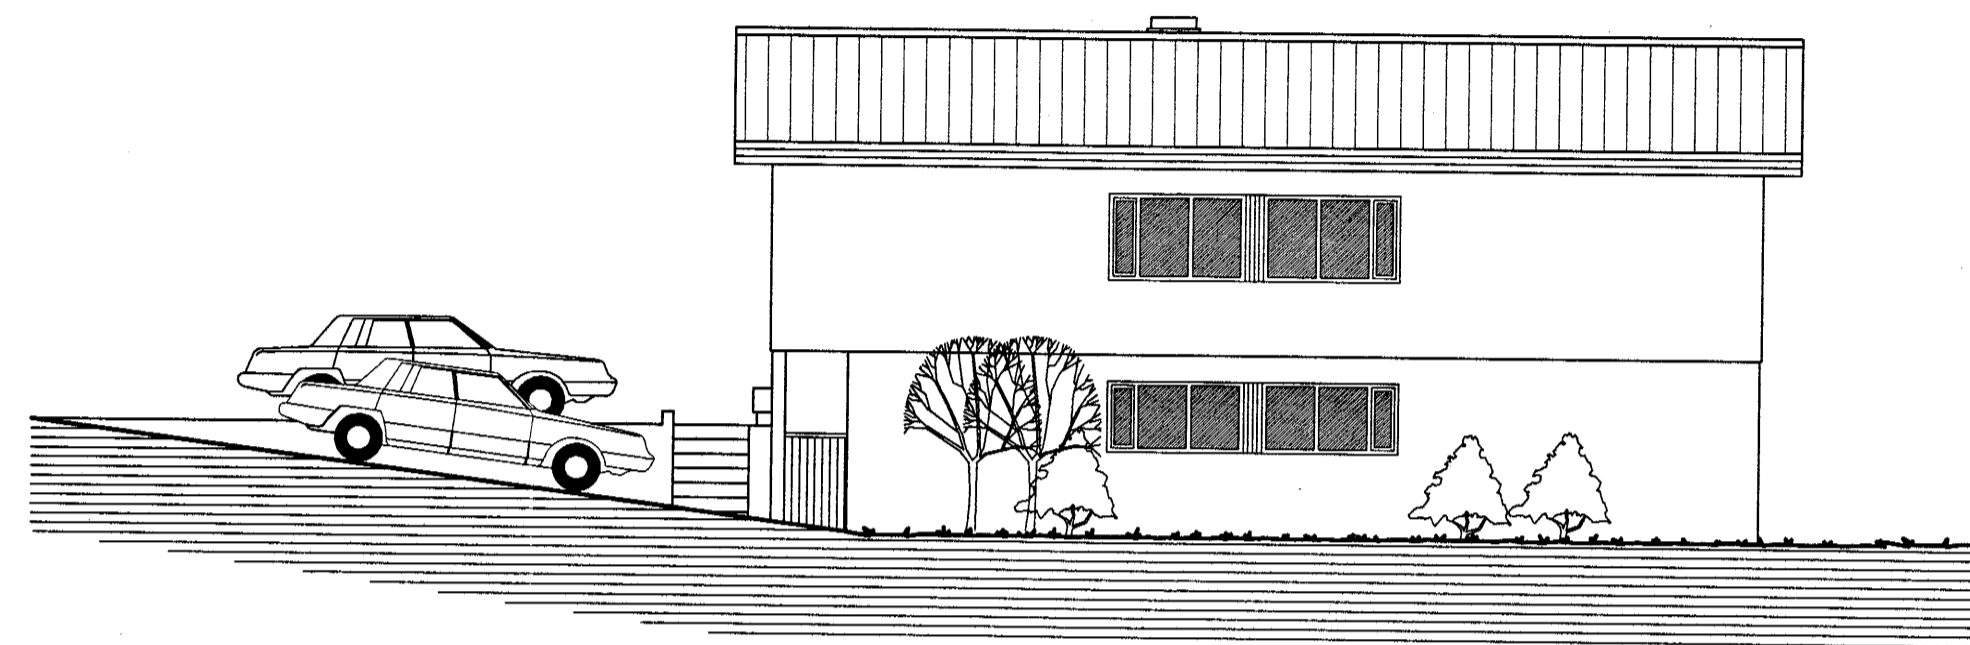

ÚTLIT NORÐUR 1:100

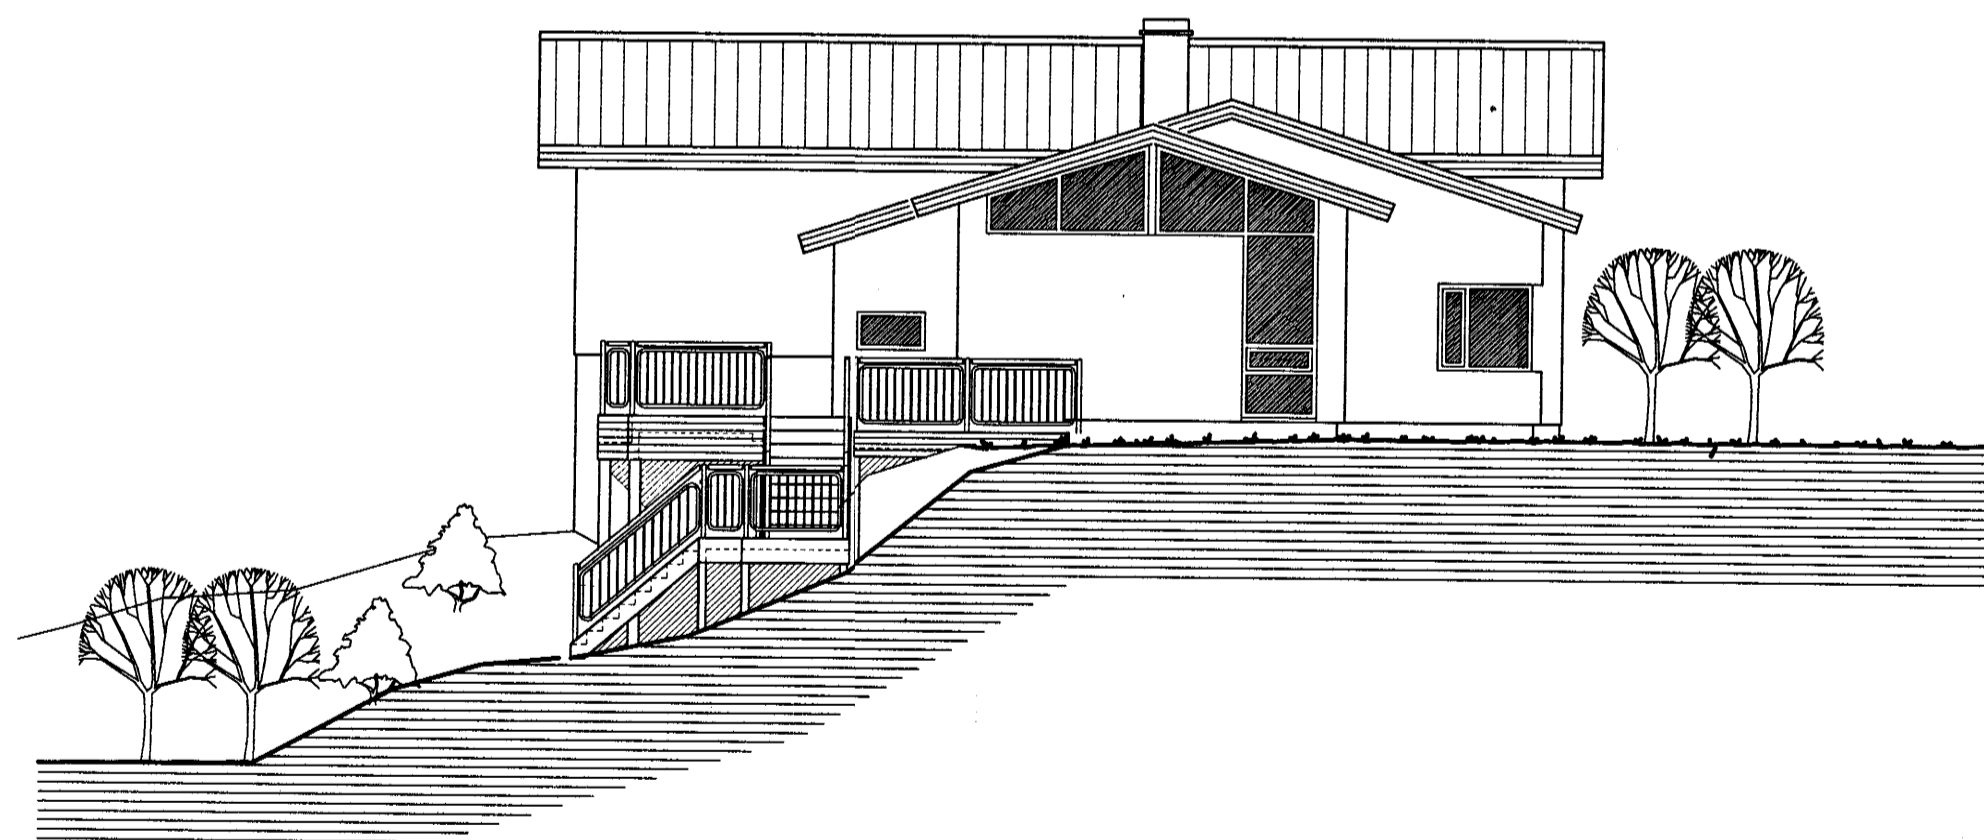

ÚTLIT SUÐUR 1:100

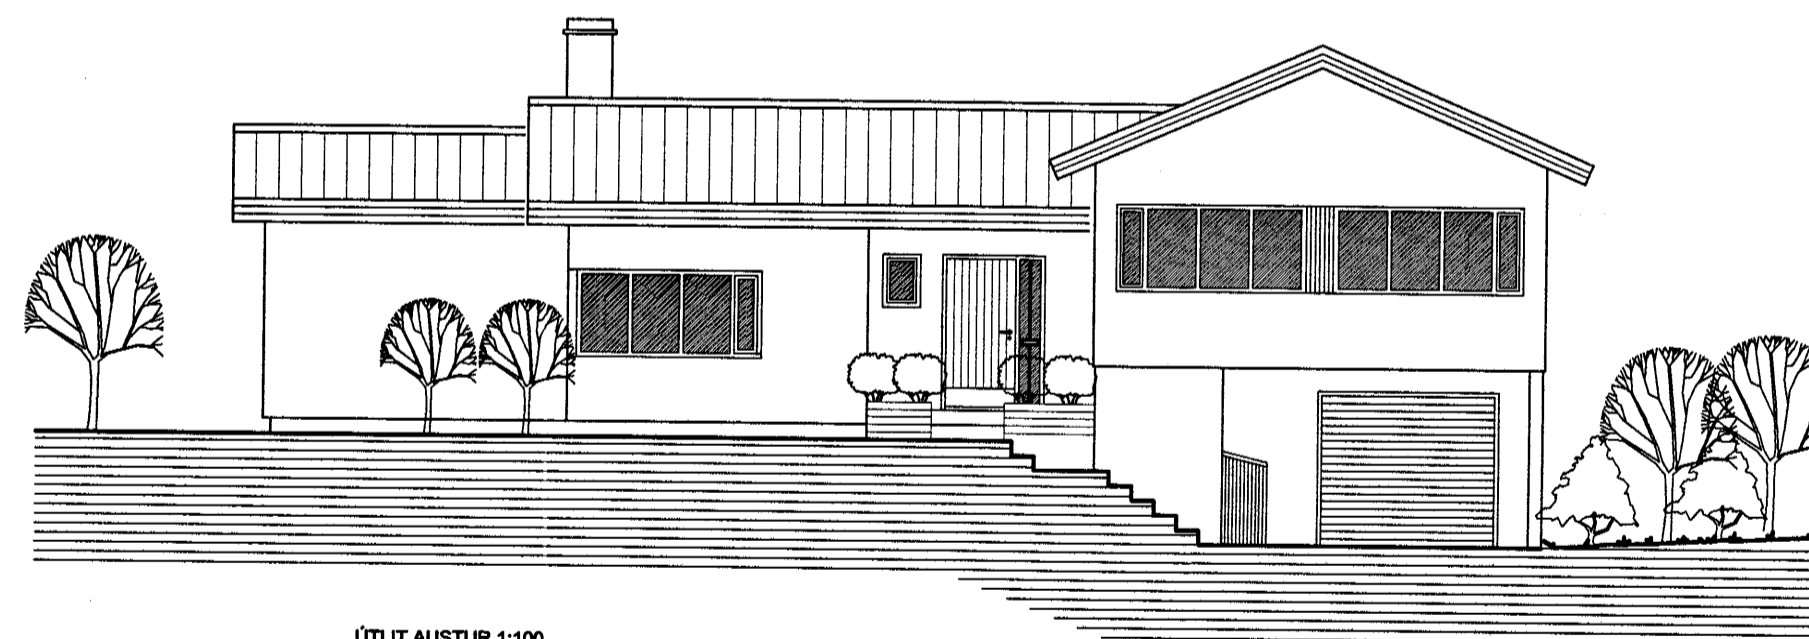

ÚTLIT AUSTUR 1:100

BREYTT: \_\_\_\_\_ DAGS: \_\_\_\_\_ LÝSING: \_\_\_\_\_  
\_\_\_\_\_  
\_\_\_\_\_

SÆVANGUR 20, HAFNARFIRÐI  
NÝJAR SVALIR 14.12  
TEIKNISTOFAN ÞRÚÐVANGUR PÁLL V. BJARNASON, FAÍ  
ÚTLITSMYNDIR LAUFÁSVEGUR 7 101 REYKJAVÍK  
GRUNNMYNDIR SÍMI: 561-0260 FAX: 561-0265  
HANNAD: PVB TEIKNAD: P/P DAGS: 19.07.99 MKV: 1:100

*Páll V. Bjarnason*