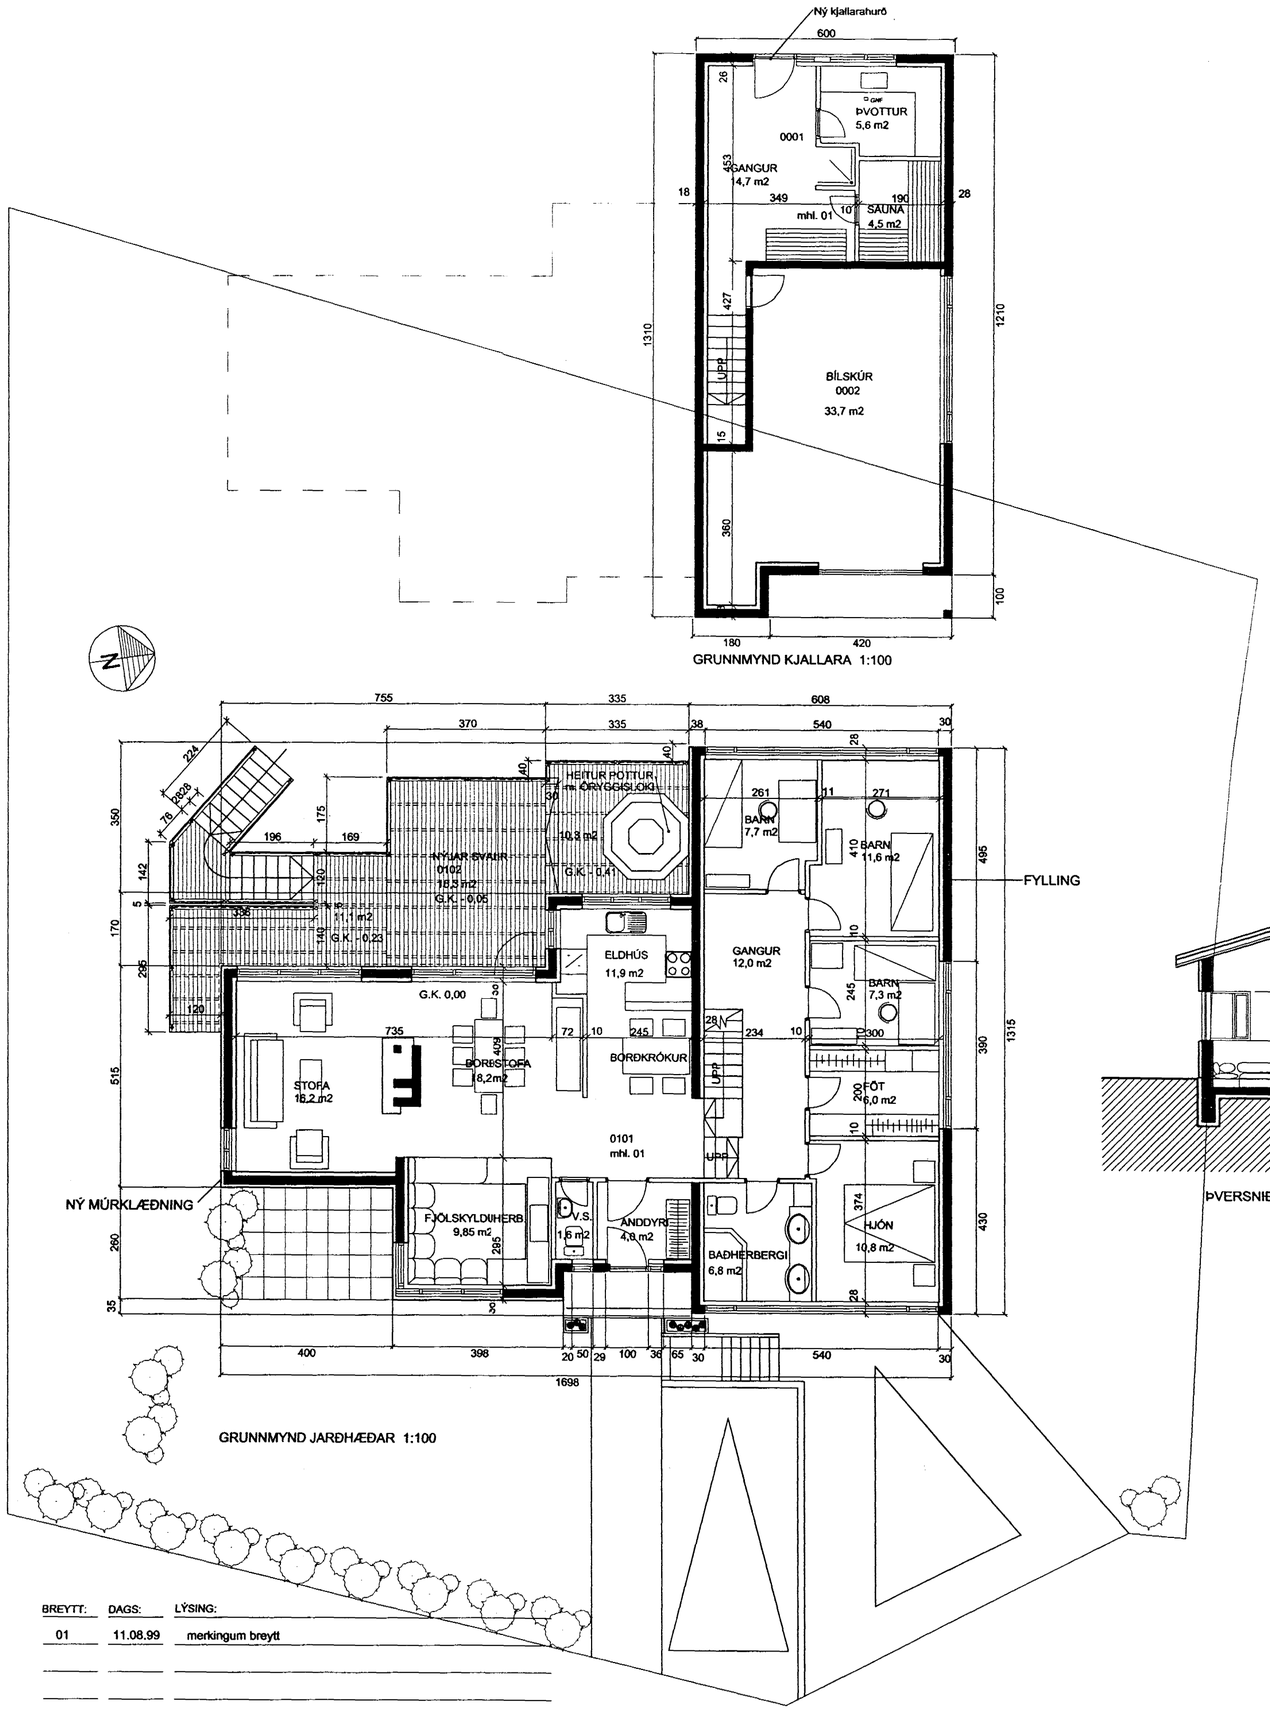

Samþykkt þann
18 AUG. 1999
Byggingafulltrúinn í Hafnarfirði
Erlendur Hjálmarsson

Skráningartafla:	Sævangur 20, Hafnarfirði					Skrásetjari:	Páll V. Bjarnason, arkitekt												
Landnúmer:	122689					Kennitala:	060346-2249												
Matshlutanúmer:	01				Útgáfa: 4.01	Dags.:	29.7.1999												
Uppskipting og lýsing					Stærðir														
D0	D1	D2	D3	D4	D5	D5M	D6	D7	D8	D9	D10a	D10b	D11	D12	D16		D17		
Lóðun	Rými hæð-röð	Notkun textl	Hafuð-flokkun	Eignar-hald	Botnflötur m²	Milliflötur m²	Stigar m²	Op m²	Brúttóflötur m²	Brúttóflötur sh < 1,8	Salarhæð min	Salarhæð max	Brúttó rúmmál m³	Nettóflötur m²	Birt flatarmál m²	Reiknitala stoðtorúmmáls	Skipta-rúmmál m³		
		Matshluti			313,1	0,0	2,7	1,9	231,8	0,0			770,3	187,1	231,8		520,350		
		Botn											30,0						
	00	Kjallari			73,7	0,0	1,9	0,0	73,7	0,0			176,9	58,5	73,7				
A	0001	Íbúð	N	0101	34,4		1,9		34,4		2,30	2,30	82,6	24,8	34,4	2,30	57,040		
A	0002	Bílgeymsla	N	0101	39,3				39,3		2,30	2,30	94,3	33,7	39,3	2,30	77,510		
	01	1. hæð			160,0	0,0	0,8	1,9	158,1	0,0			480,0	128,6	158,1				
A	0101	Íbúð	N	0101	160,0		0,8	1,9	158,1		2,15	3,81	480,0	128,6	158,1	3,00	385,800		
C	0102	Svalir	N	0101	37,7				37,7										
	02	þak			79,4	0,0	0,0	0,0	0,0	0,0			83,4	0,0	0,0				
A	0201	þak	V	0101	79,4						0,40	1,70	83,4						

Athugasemdir

Sameignir samra

Eignarhald

Eignar-hald	Notkun textl	Birt flatarmál m²	Skiptarúmmál Séreign m³	Séreign og sameign m³
0101	Íbúð	231,8	520,350	520,350
	Alls	231,8	520,350	520,350

BREYTT:	DAGS:	LÝSING:
01	11.08.99	merkingum breytt

SÆVANGUR 20, HAFNARFIRDI
EINBÝLISHÚS, mhl. 01 014.14

TEIKNISTOFAN ÞRÚÐVANGUR PÁLL V. BJARNASON, FAÍ

NÝJAR SVALIR OG MÚRKLÆÐNING
GRUNNMYNDIR, SNIÐ, AFSTÖÐUMYND

LAUFÁSVEGUR 7 101 REYKJAVÍK
SÍMI: 561-0260 FAX: 561-0265
kt. 060346-2249
DAGS: 16.07.99 MKV: 1:100,1:500

HANNAÐ: PVB TEIKNAÐ: ÞP

Páll V. Bjarnason