
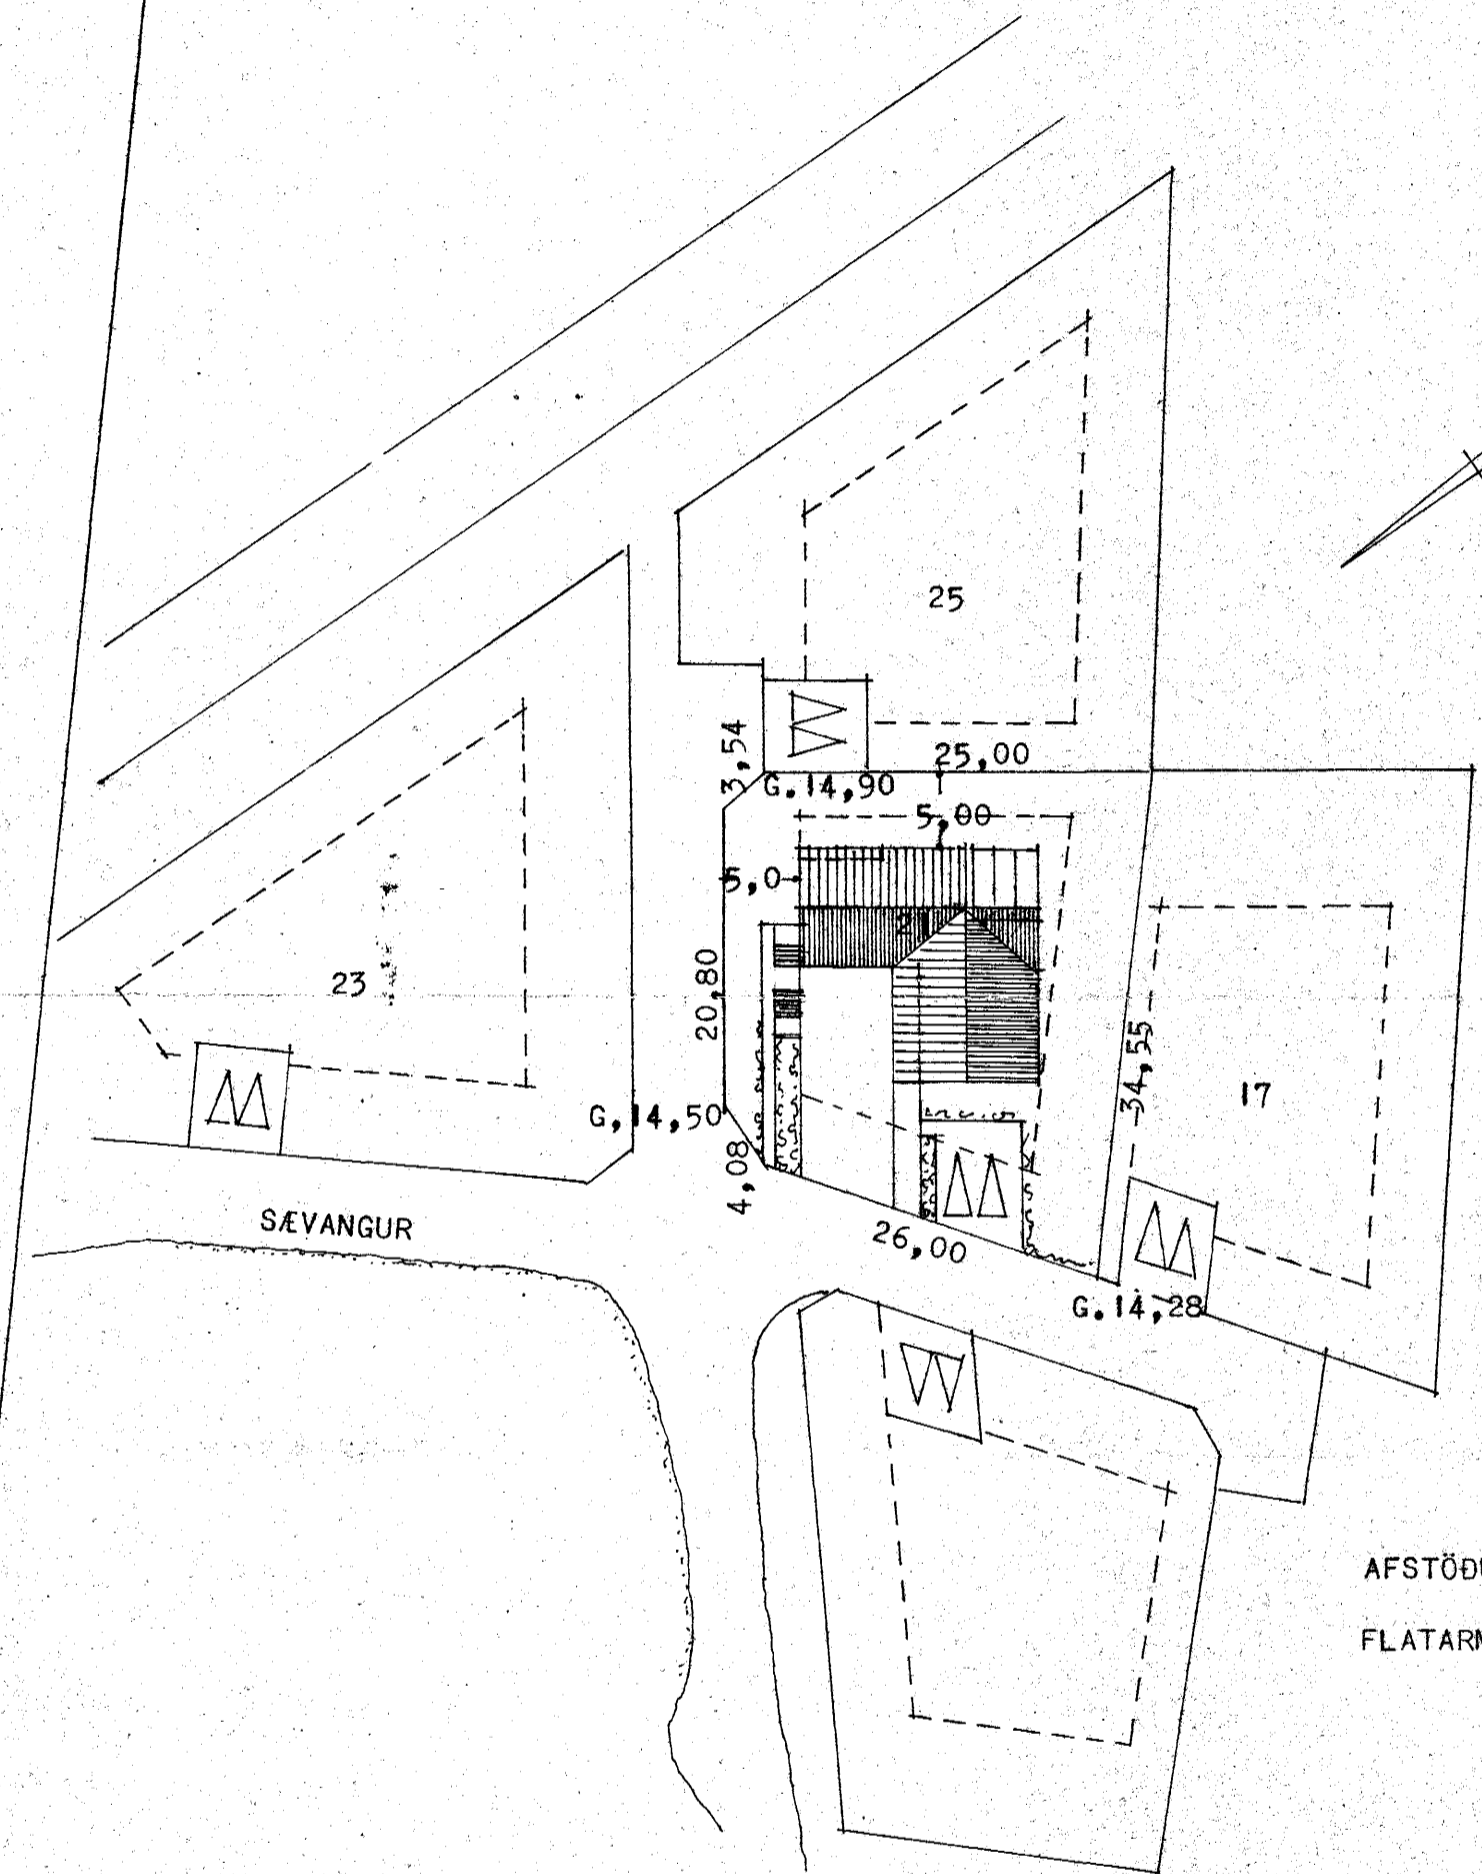


Samþykkt á fundi bygginga-  
nefndar þ. 1914 1978  
BYGGINGAFULLTRÚINN  
Í HAFNARFIRÐI  
*E. Lútsen*

Ganga skal frá önnur  
eldstæði í samráði við  
stökkvillstöjóra

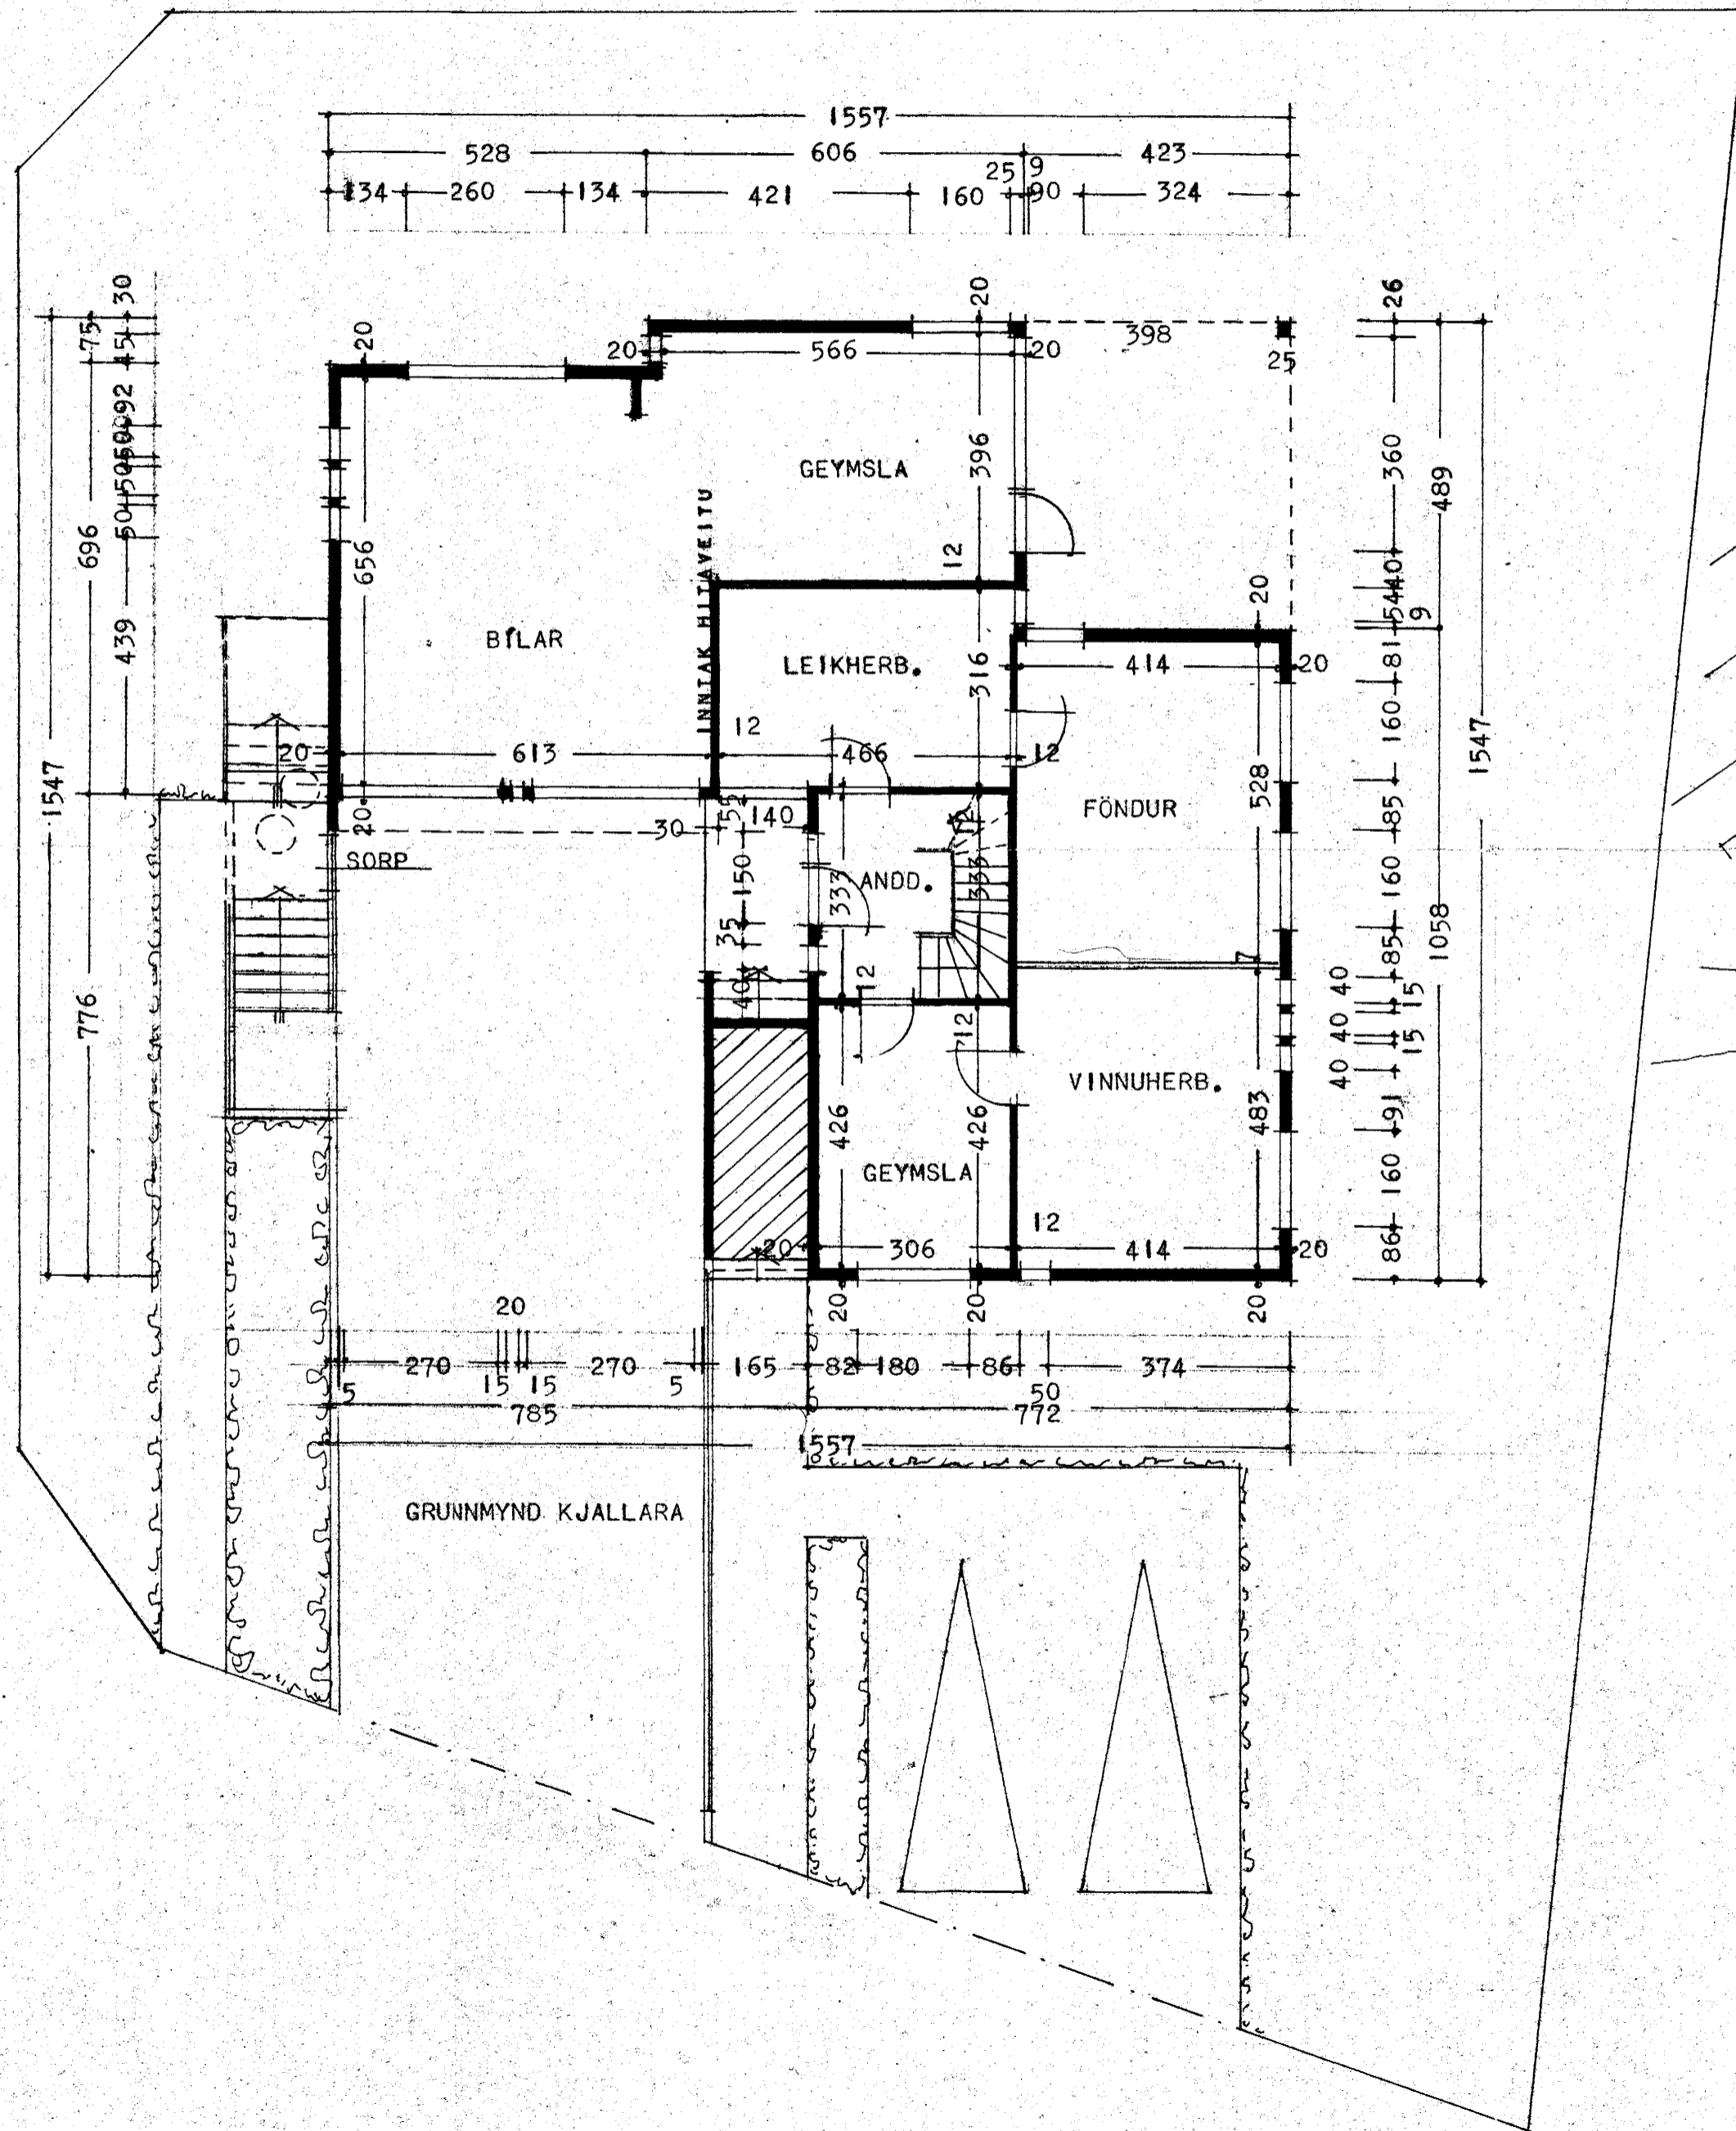

AFSTÖÐUMYND M. 1:500  
FLATARMÁL HÖSS 157,5 M.<sup>2</sup>

REYKJAVÍK 1 APRÍL 1978

*E. Lútsen*