




Samþykkt á fundi bygginga-
nefndar þ. 14.6.1978
BYGGINGAFULLTRÚINN
Í HAFNARFIRÐI
S. Þorláksson

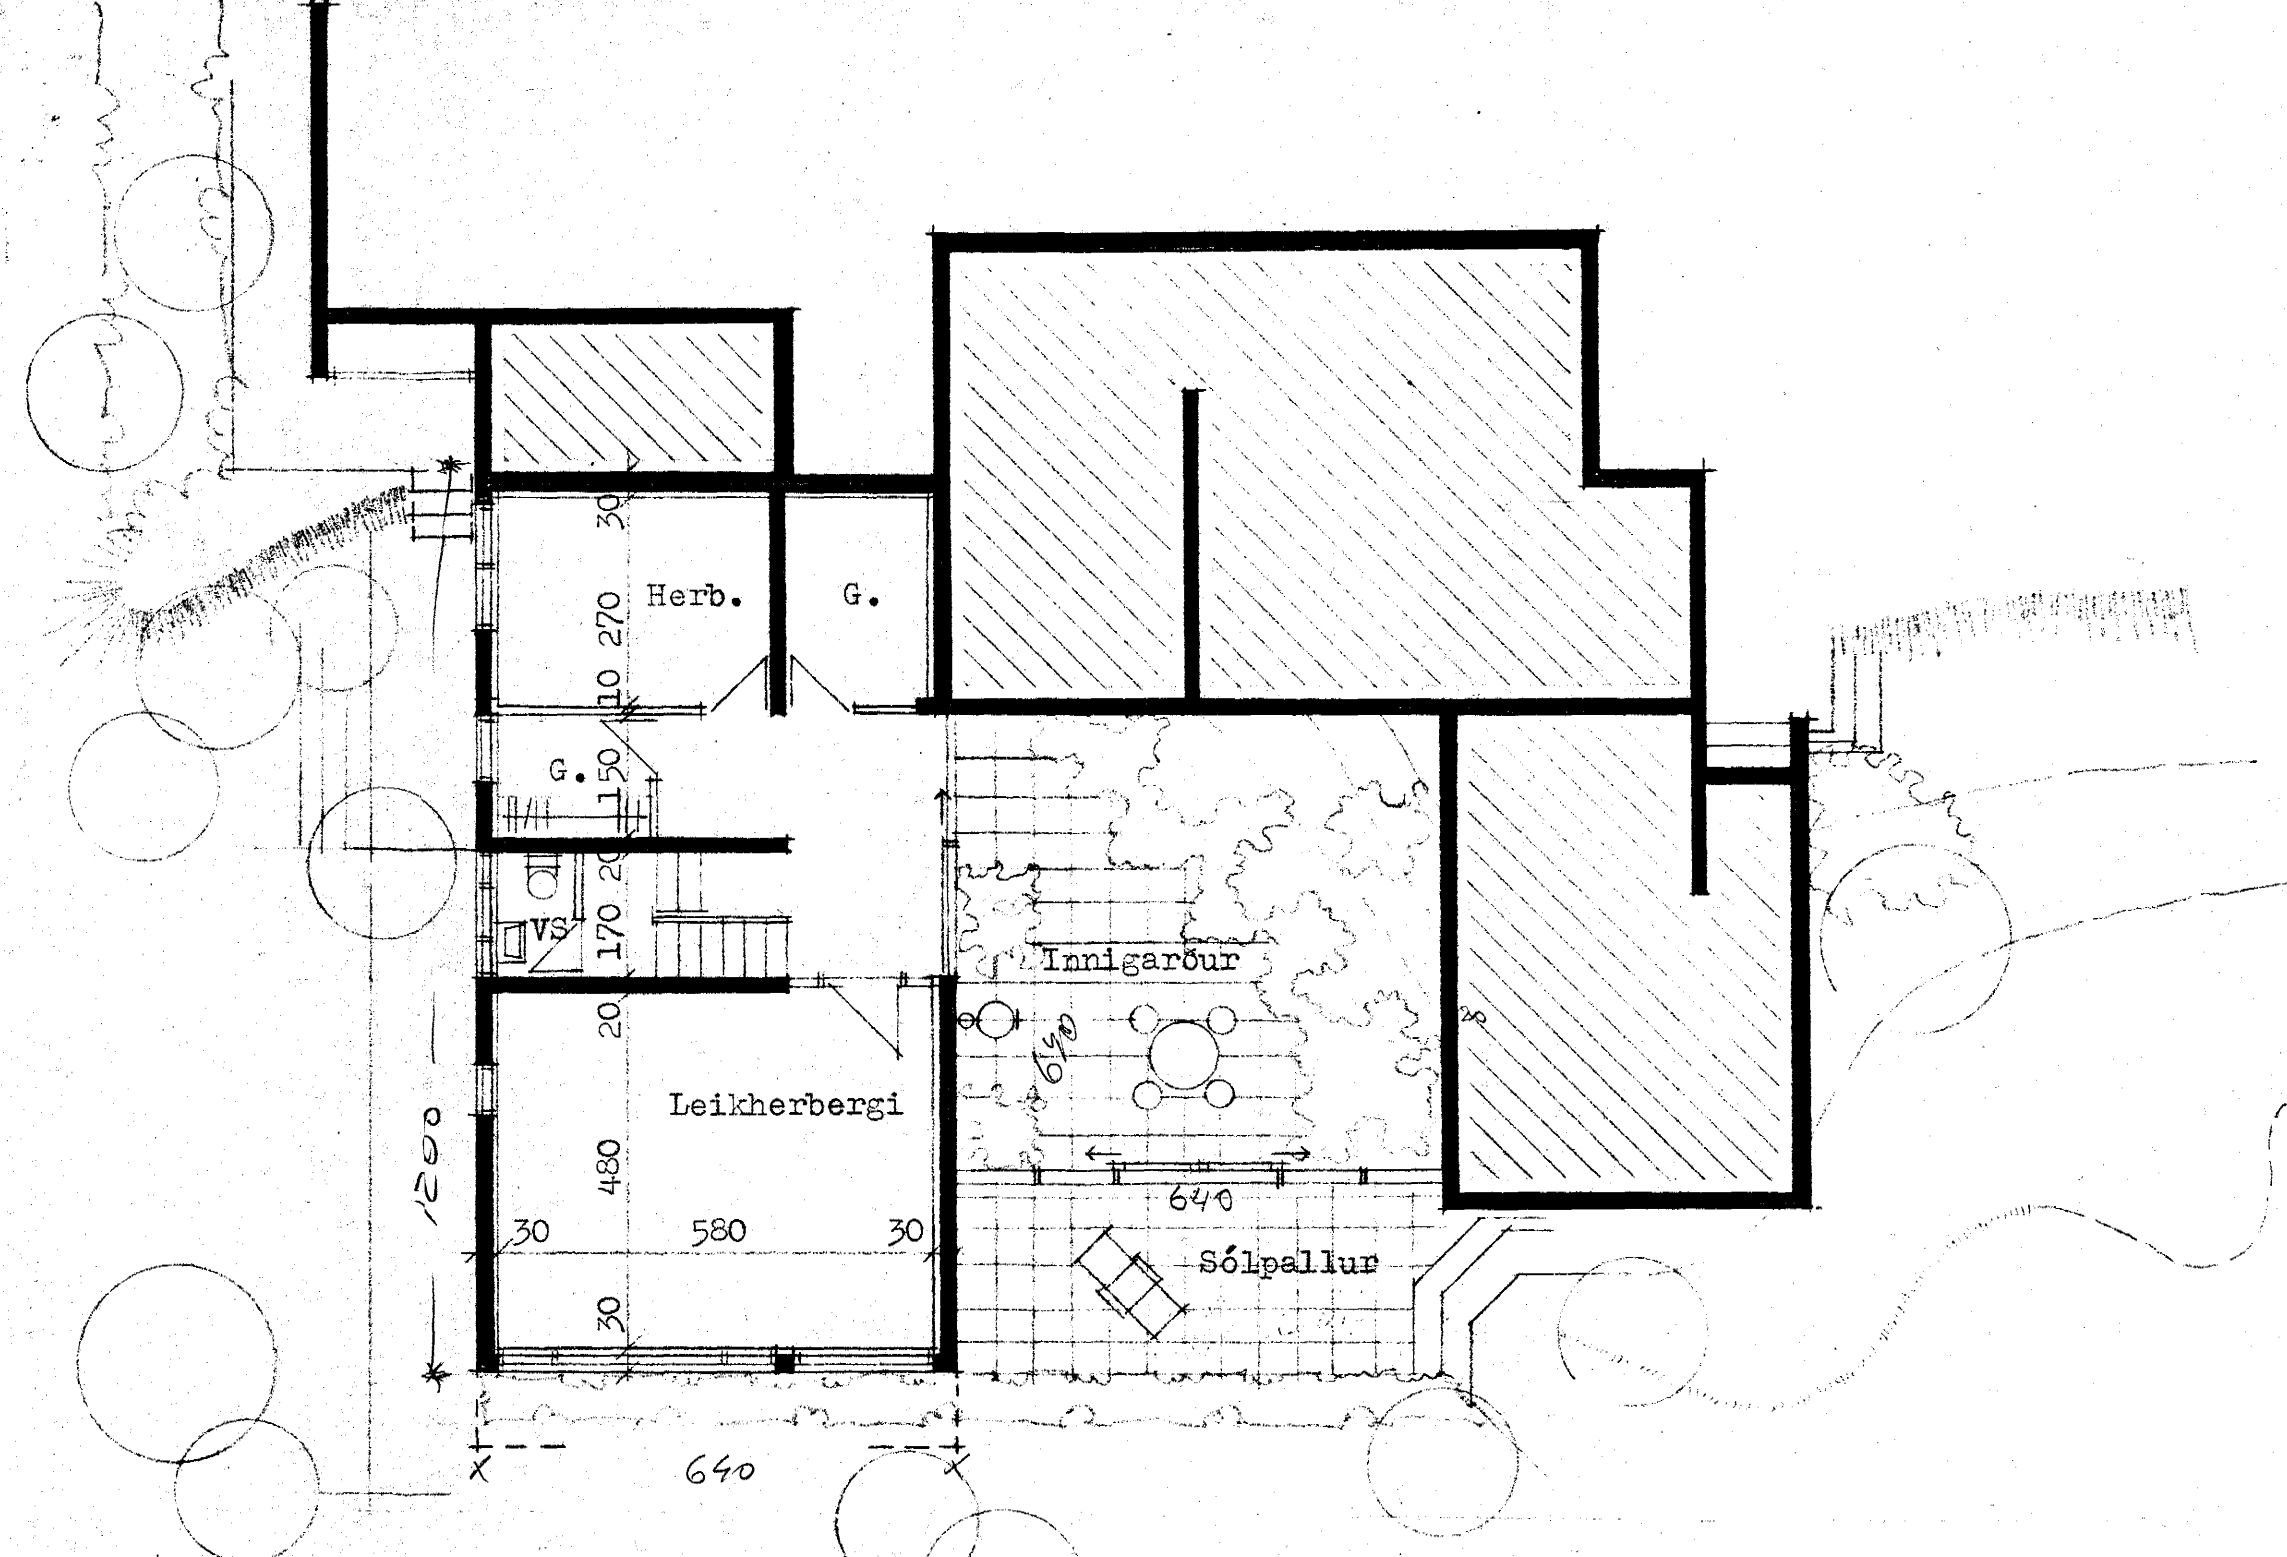

GRUNNMYND, KJALLARI 1:100

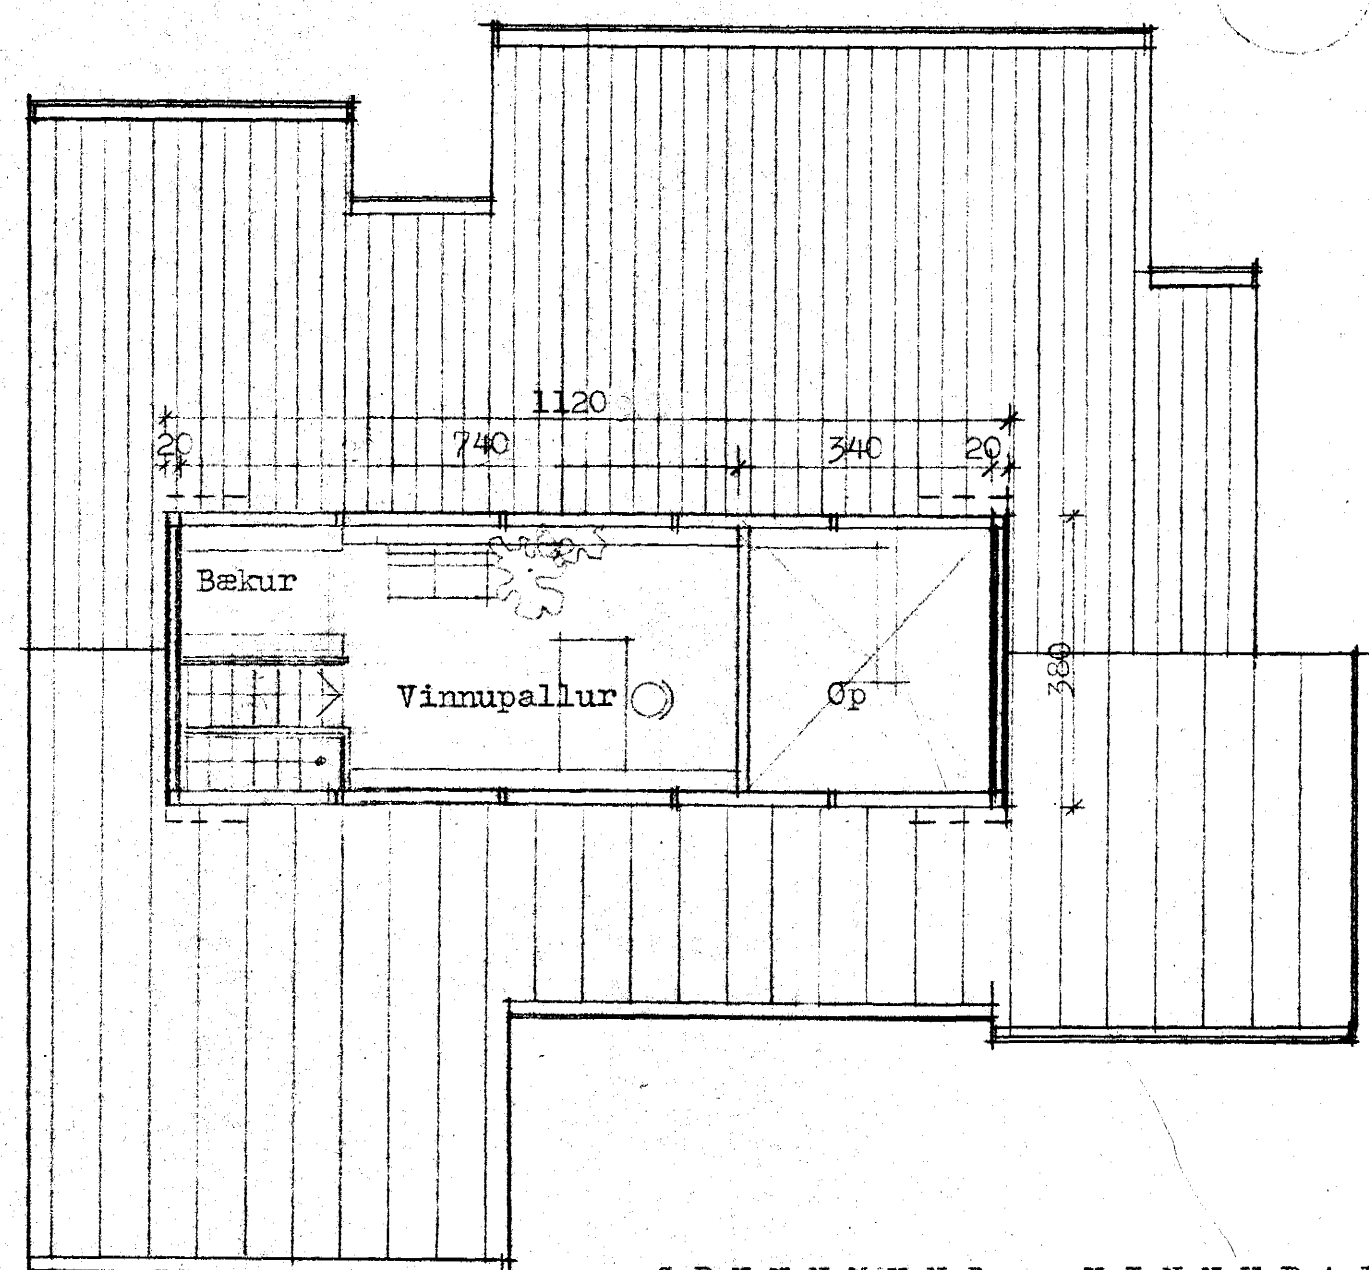

GRUNNMYND, VINNUPALLUR 1:100

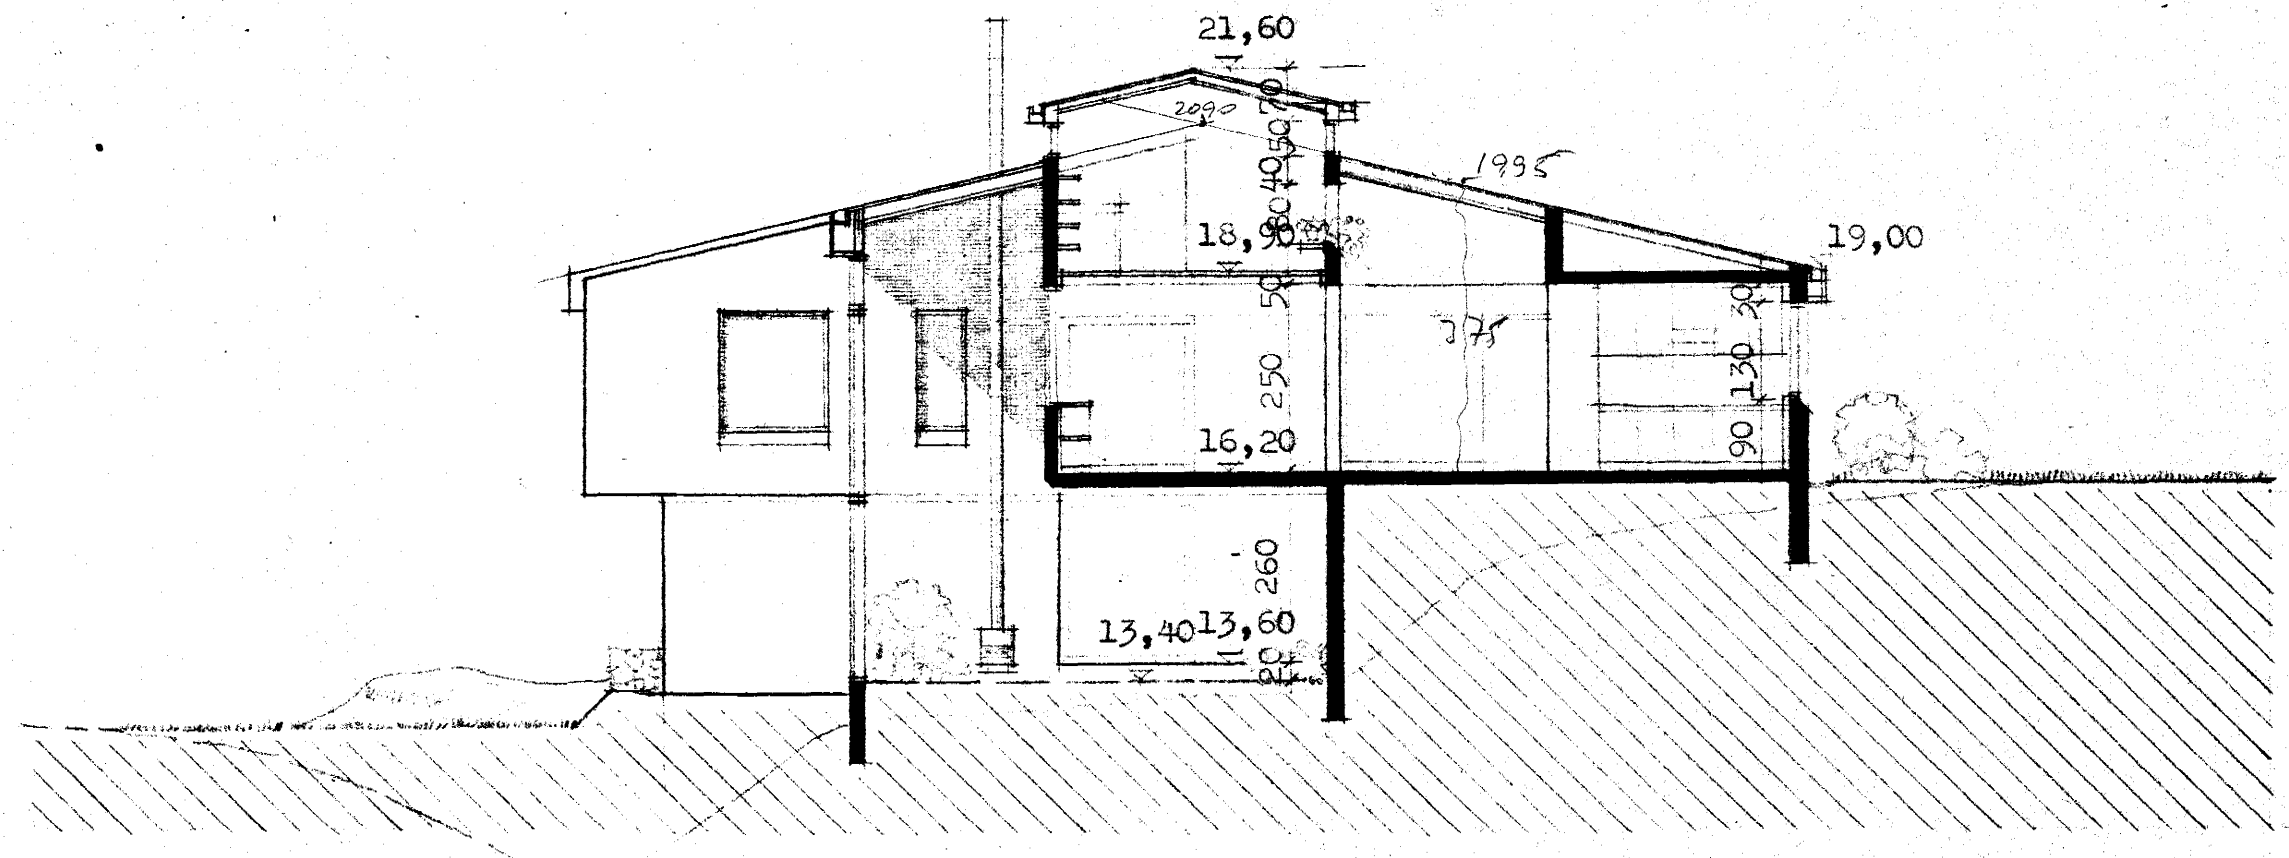

SNID A-A 1:100

SAVANGUR 22. HAFNARFIRÐI
mkv. 1:100 GRUNNMYND AF KJALLARA OG VINNUPALLI. SNID **02**
dags. júní '78

Þorláksson

dp ÞÓRARINN ÞÓRARINSSON ARKITEKT FAI