




Samþykkt á fundi bygginga-
nefndar þ. 1416 1978
BYGGINGAFULLTRÚINN
Í HAFNARFIRÐI
S. Sigurðsson

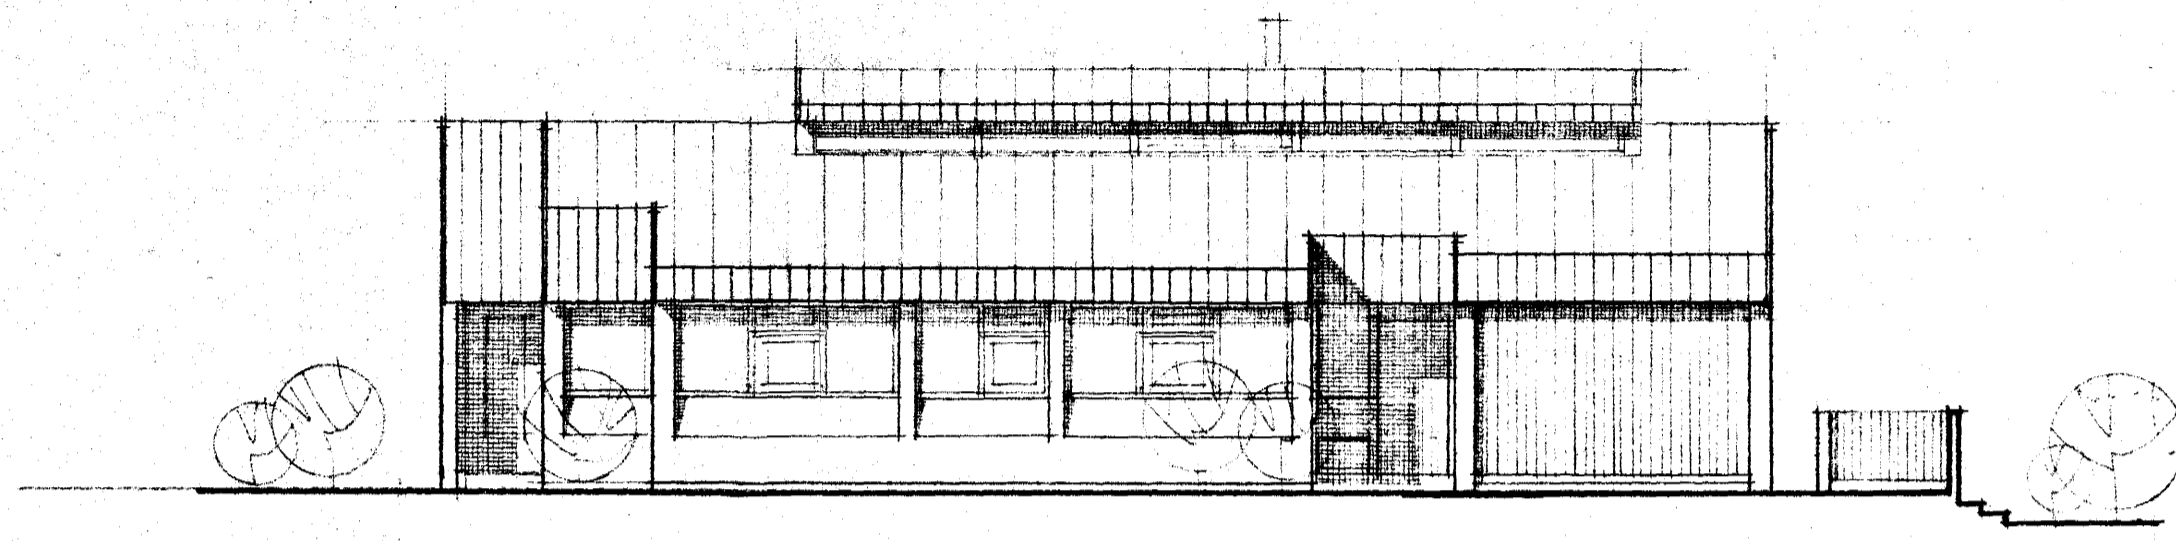


AUSTURHLIÐ

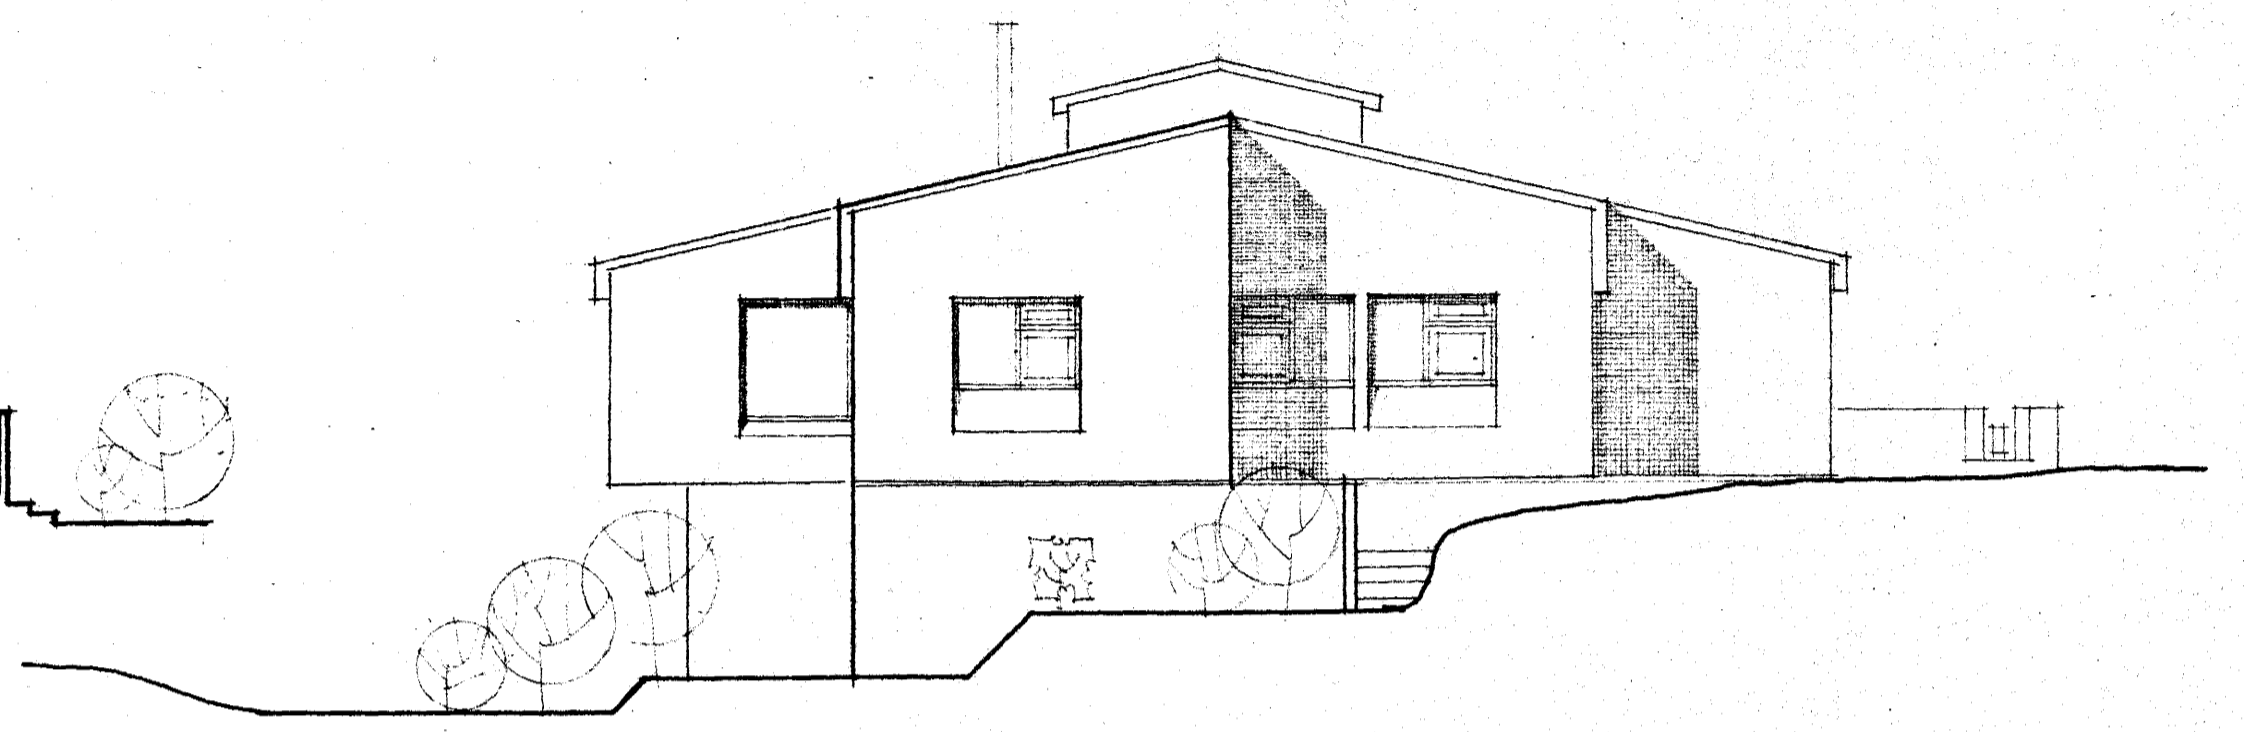

SUÐURGAFI

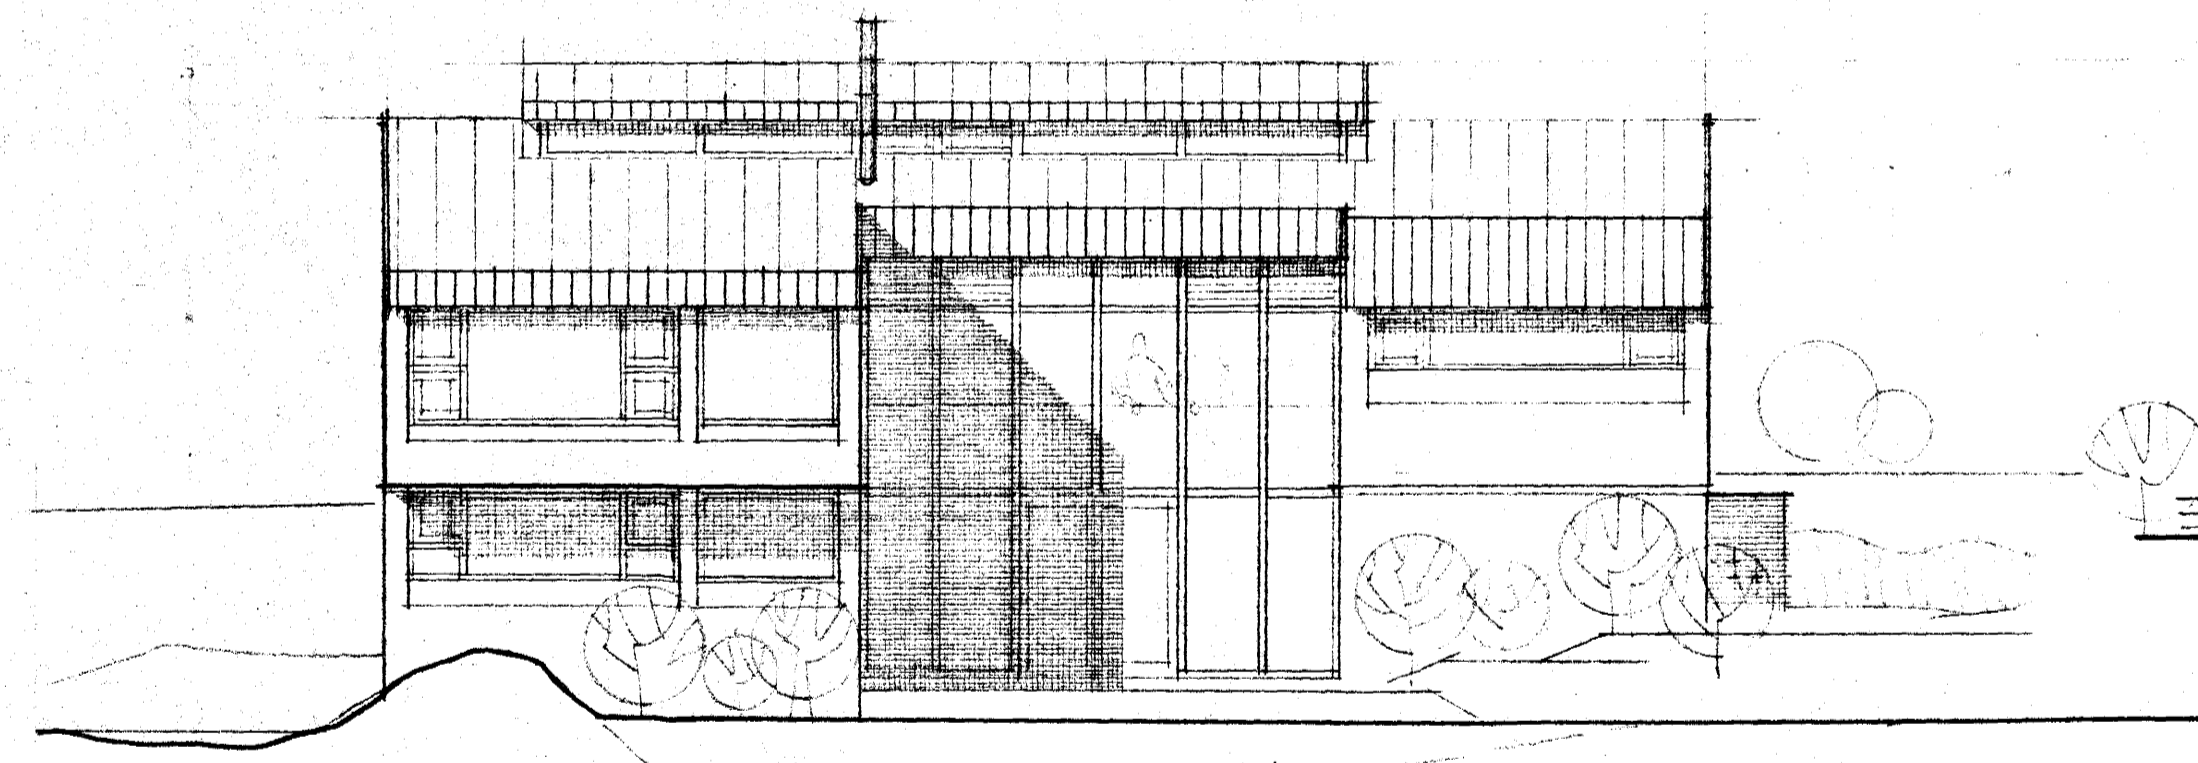

VESTURHLIÐ

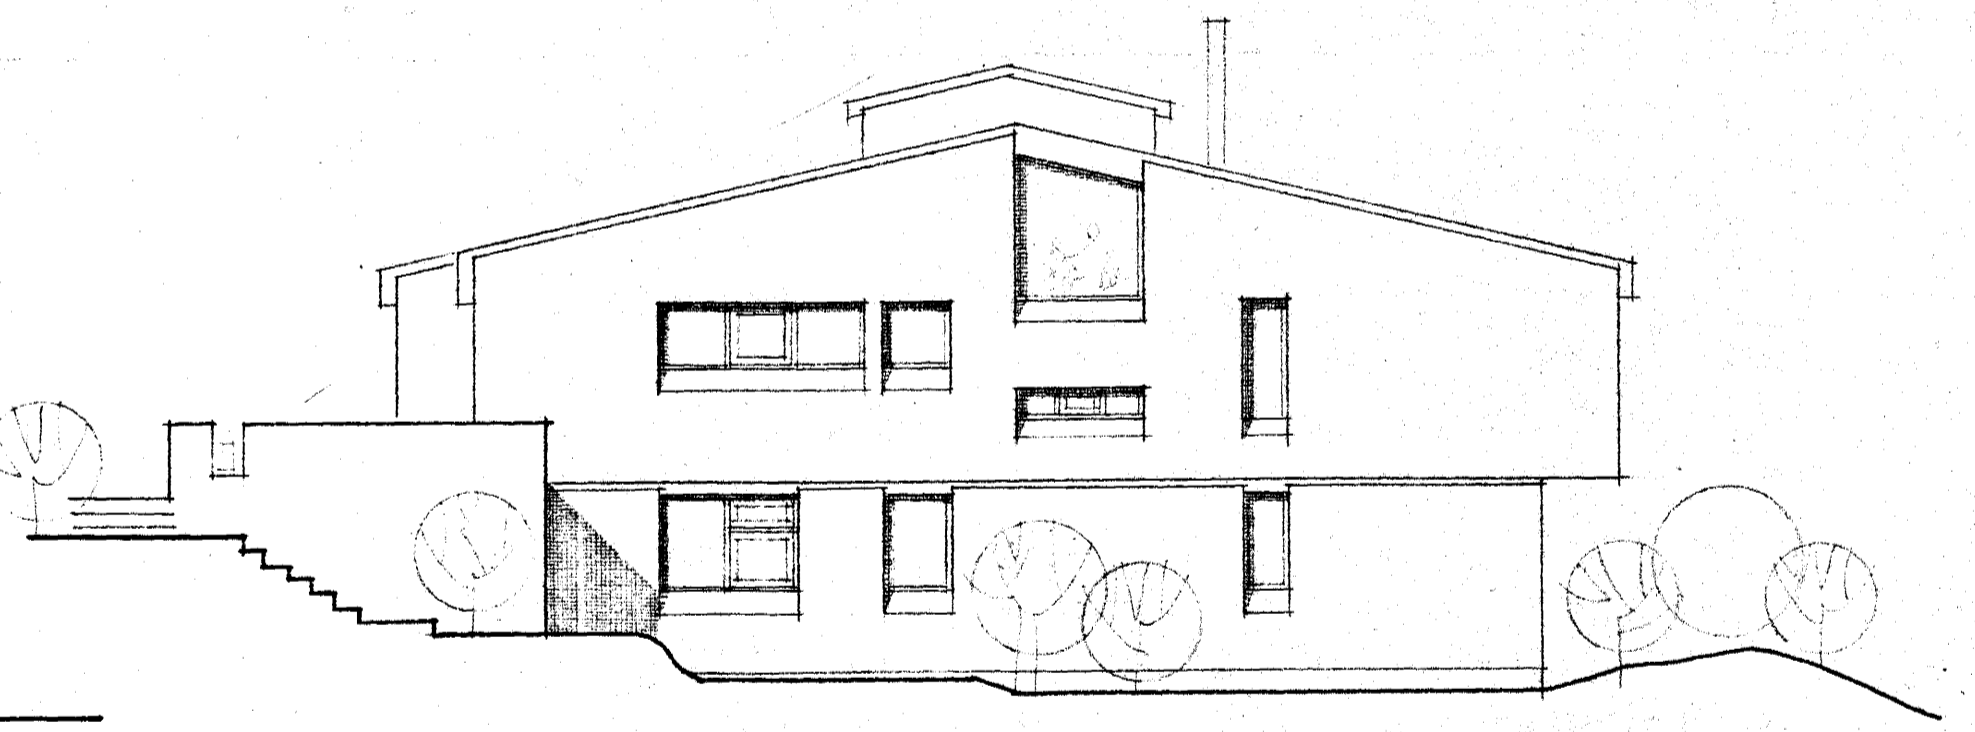

NORÐURGAFI

SEVANGUR 22, HAFNARFIRÐI

mkv. 1:100

ÚTLIT

dags. júní '78

03

S. Sigurðsson
db ÞÓRARINN ÞÓRARINSSON ARKITEKT FAI