Samþykkt á fundi byggingarnefndar þ. 22/5 1978
BYGGINGAFULLTRÚI Í HAFNARFIRÐI

Gæta skal frá ofnu eldstæði í samráði við slökkviliðsstjóra

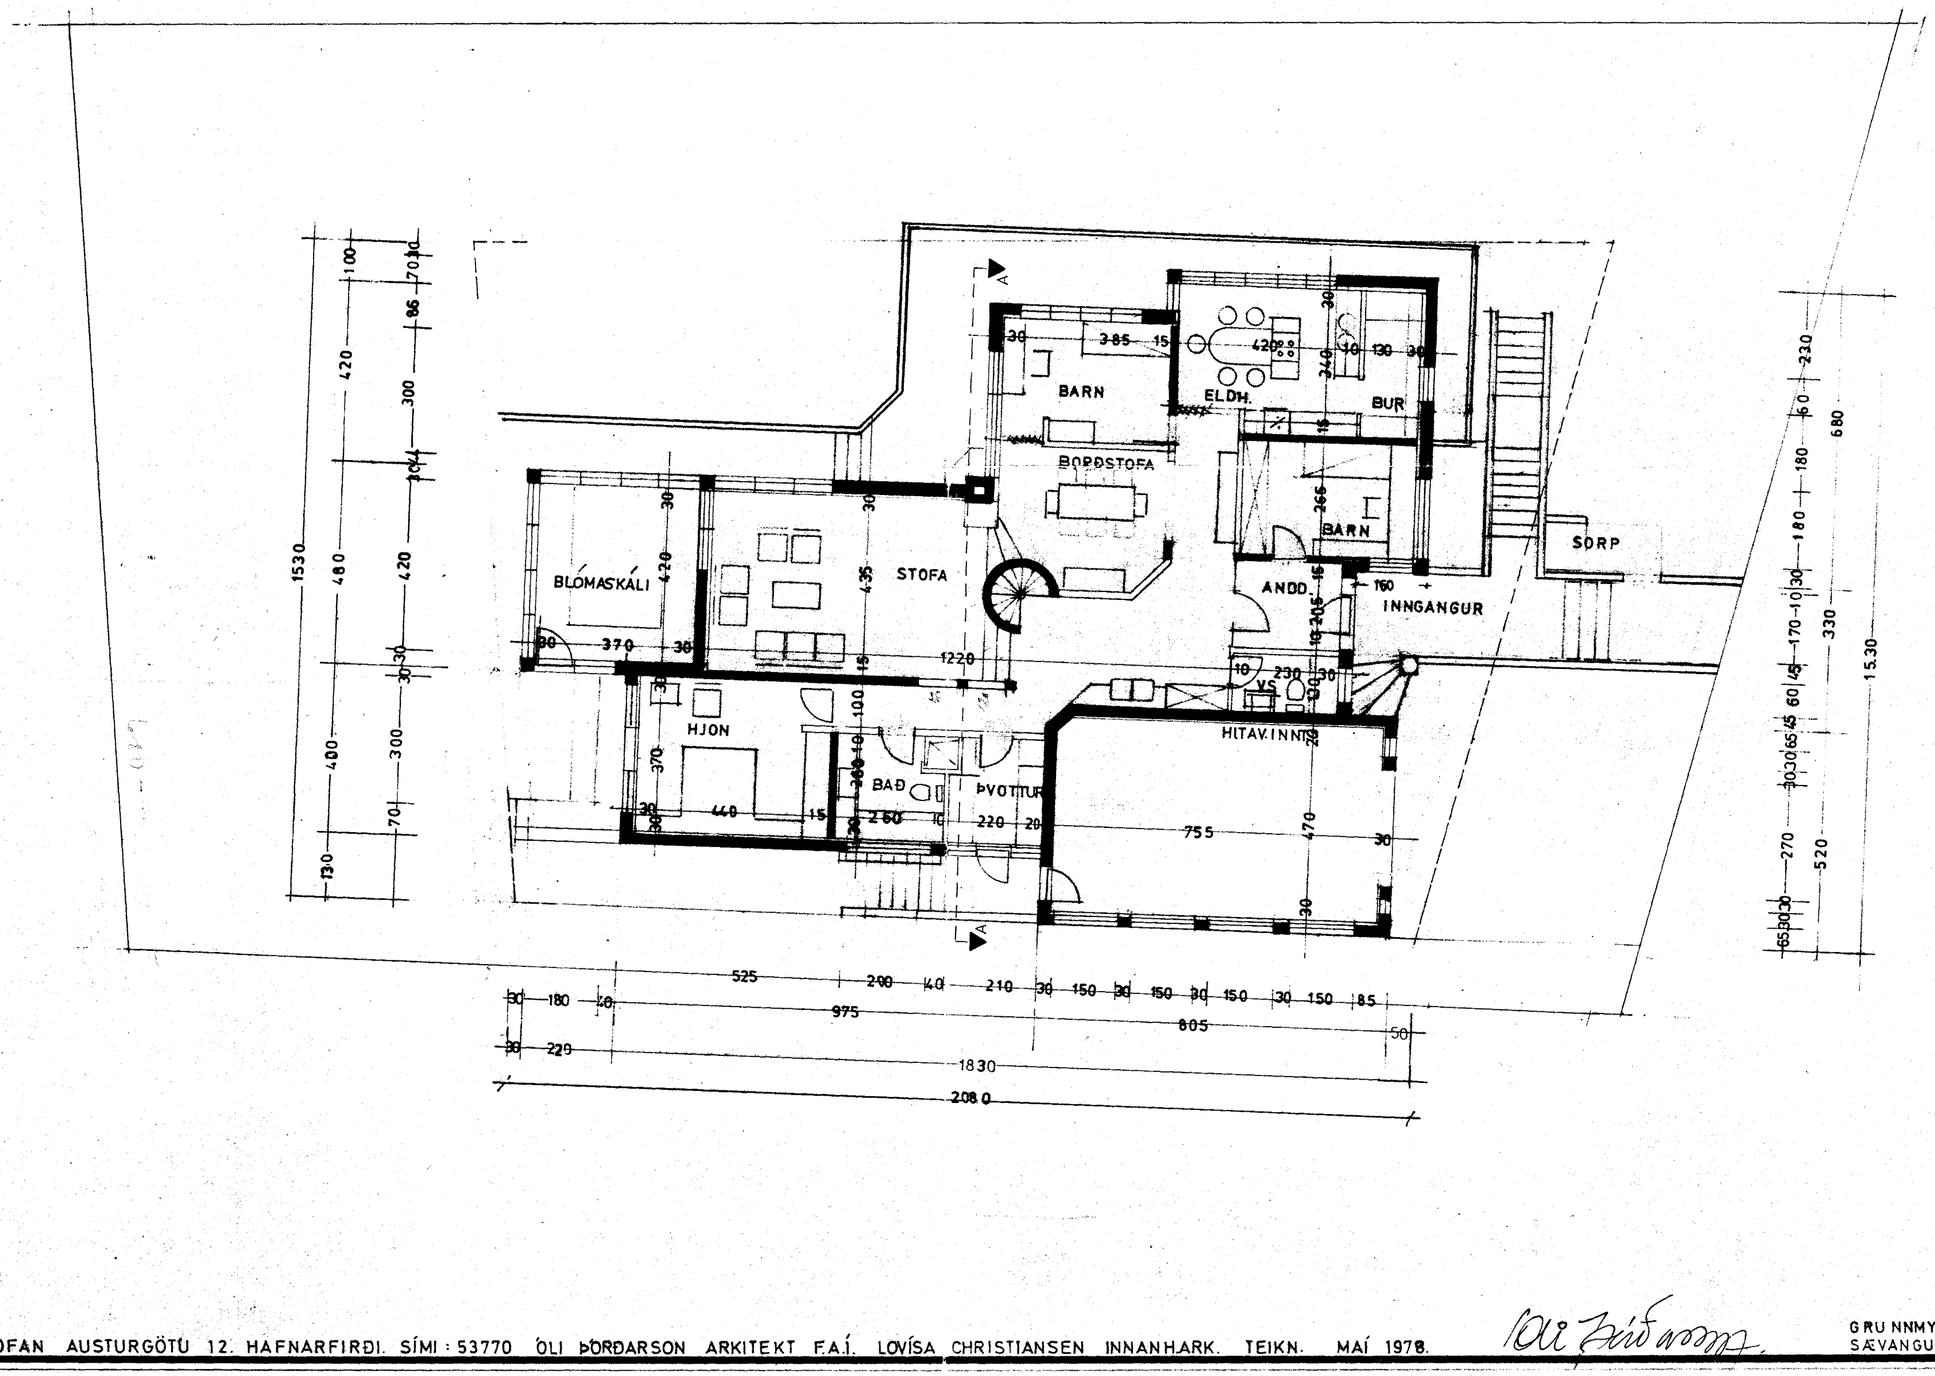

LITLA TEIKNISTOFAN AUSTURGÖTU 12. HAFNARFIRÐI. SÍMI: 53770 ÓLI ÞÓRÐARSON ARKITEKT F.A.Í. LOVÍSA CHRISTIANSEN INNANHÚSARK. TEIKN. MAÍ 1978.

GRUNNMYND HÆÐAR M. 1:100
SÆVANGUR 23