



Samþykkt á fundi bygginga-  
nefndar þ. 22/5 1978  
BYGGINGAFULLTRÚINN  
Í HAFNARFIRÐI

Ganga skal frá opnu  
eldstæði í samráði við  
slökkvildisstjóra

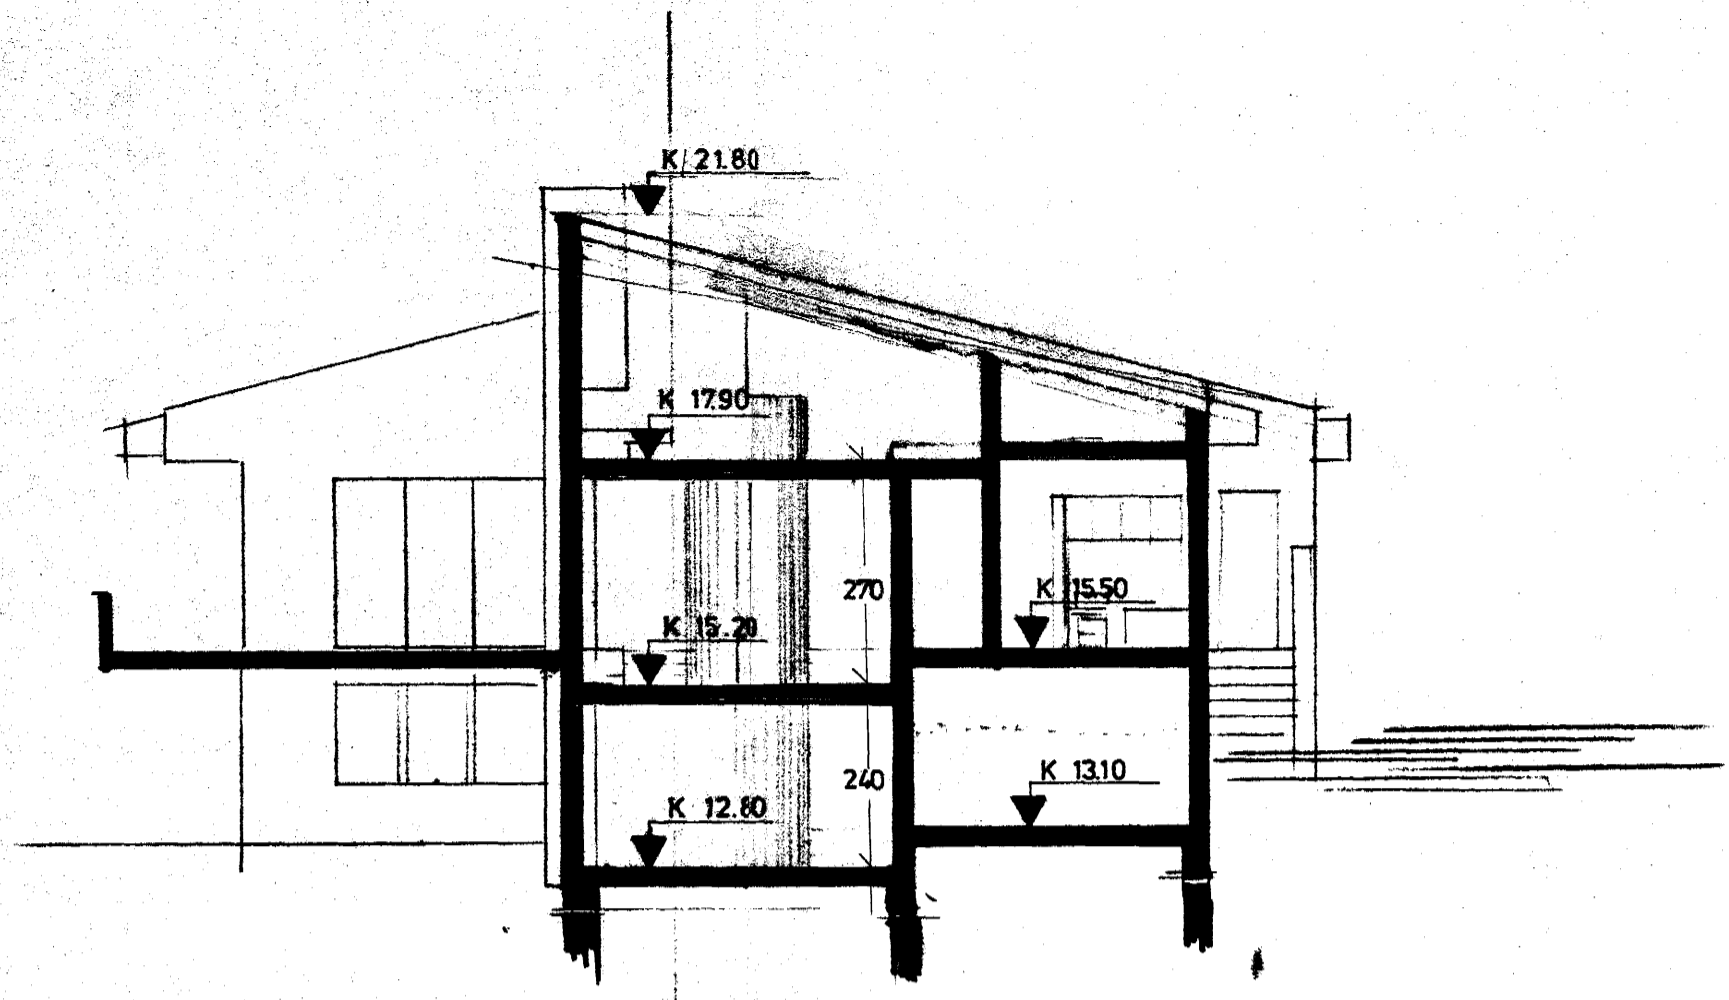

SNID A-A.

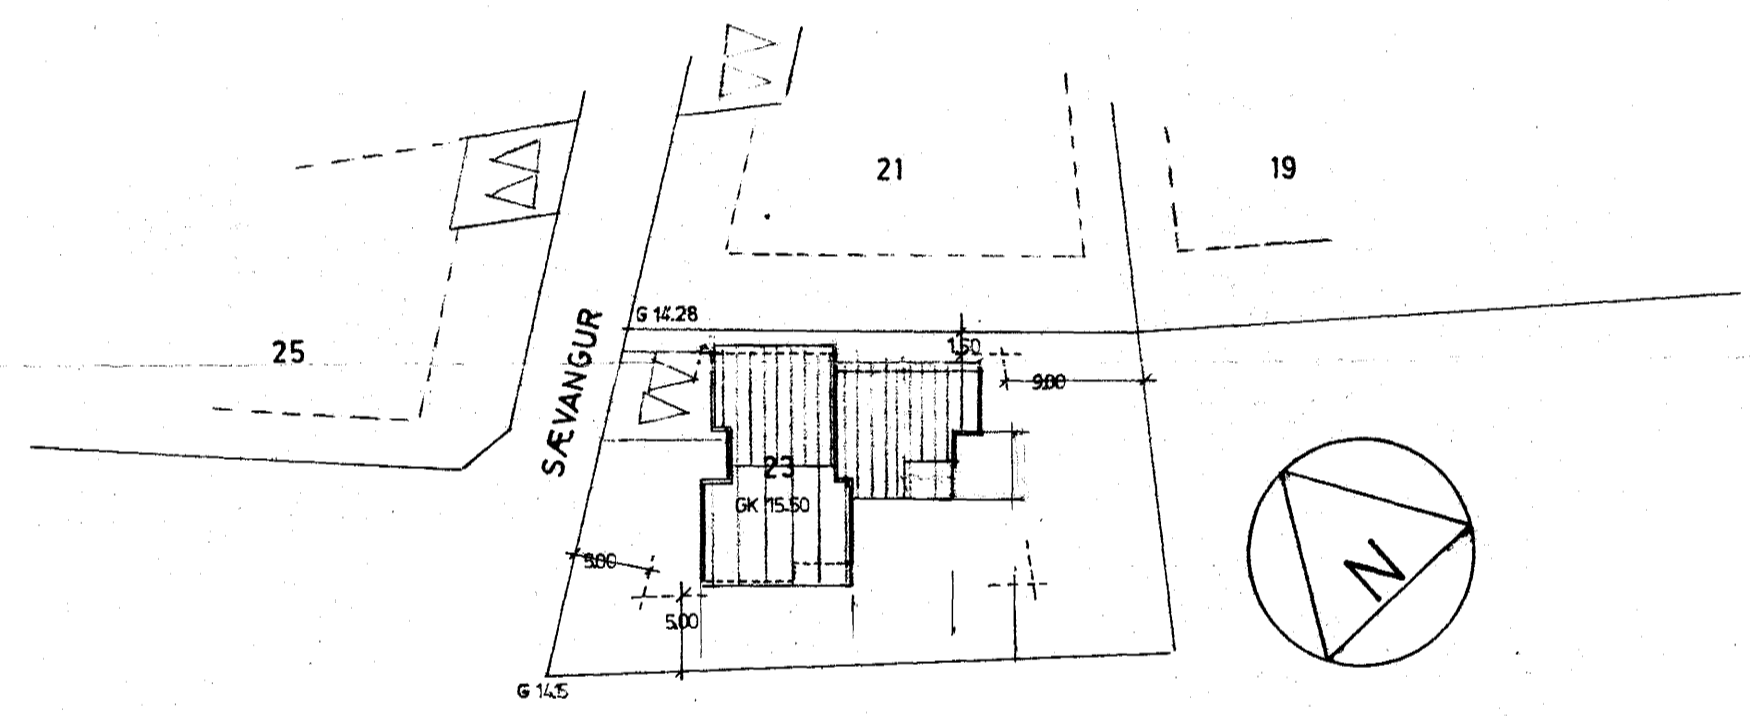

M 1:500