



Samþykkt á fundi bygginga-
 nefndar þ. 29/3/1978
 BYGGINGAFULLTRÚN
 Í HAFNARFIRÐI
 E. E. E. E.

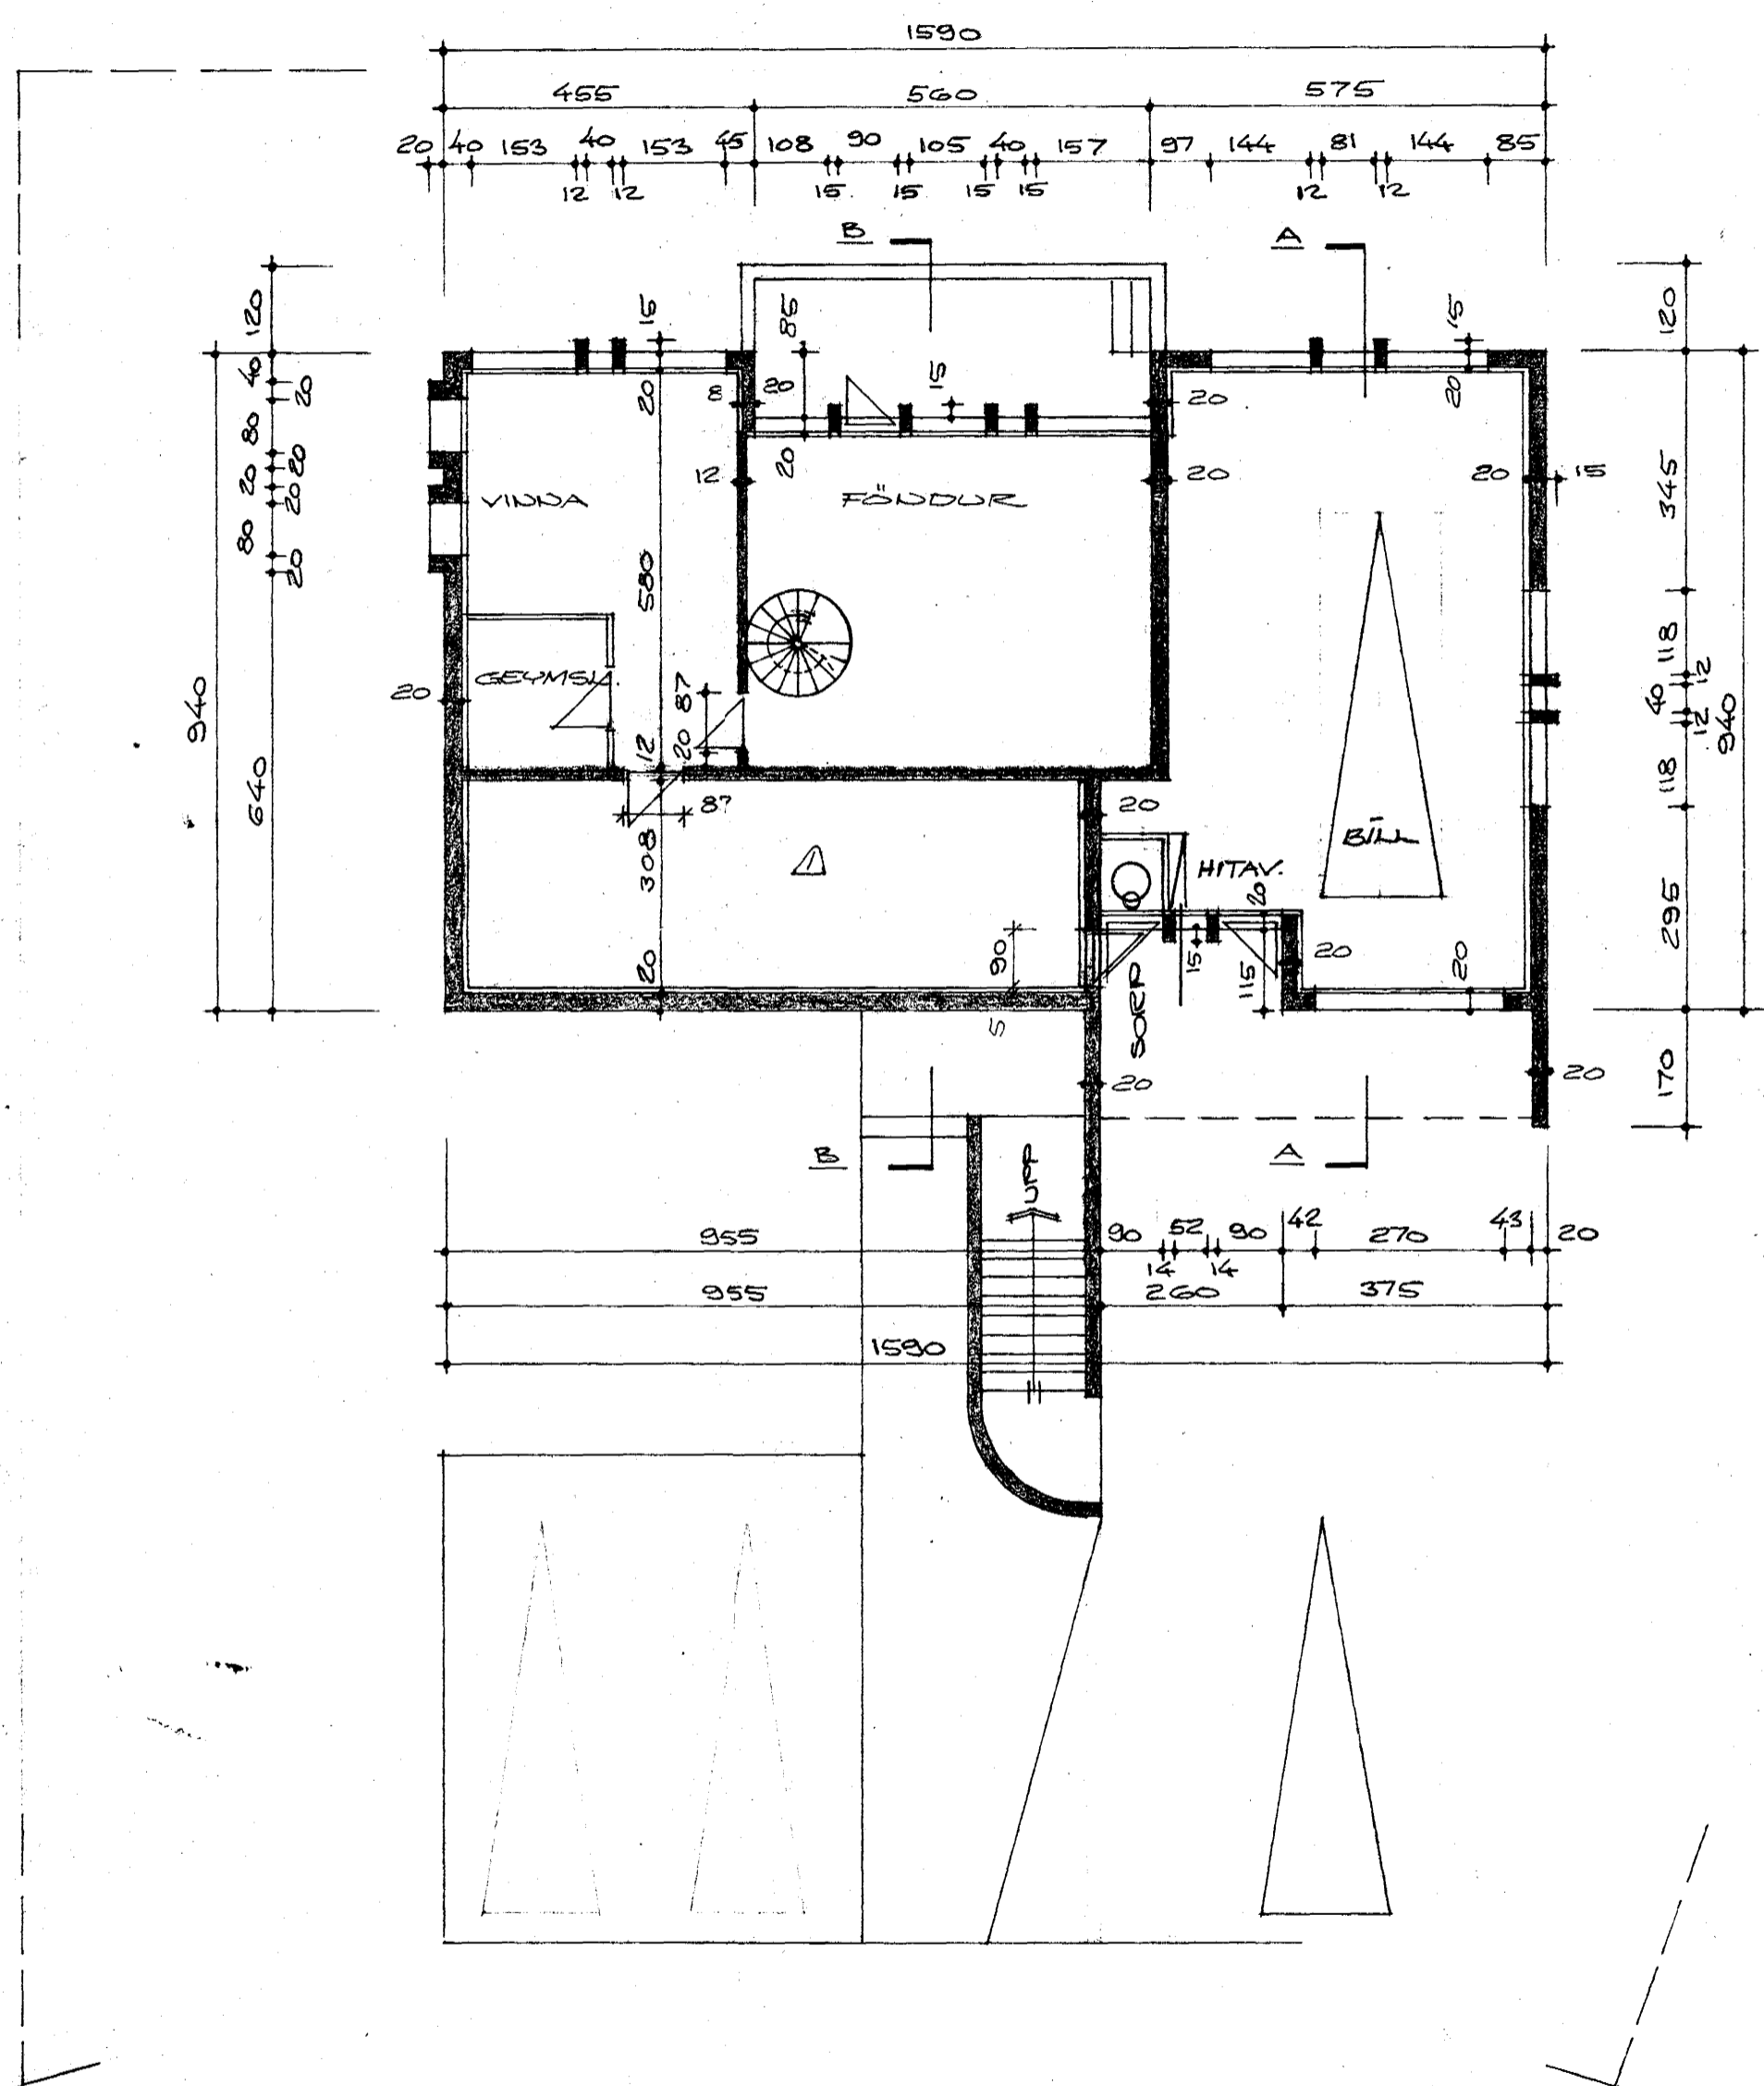

GRUNDUMYND KJALLARA, M=1:100

AFSTÖÐUMYND, M=1:500
 FLATARMÁL HÚSS = 143,84 M²

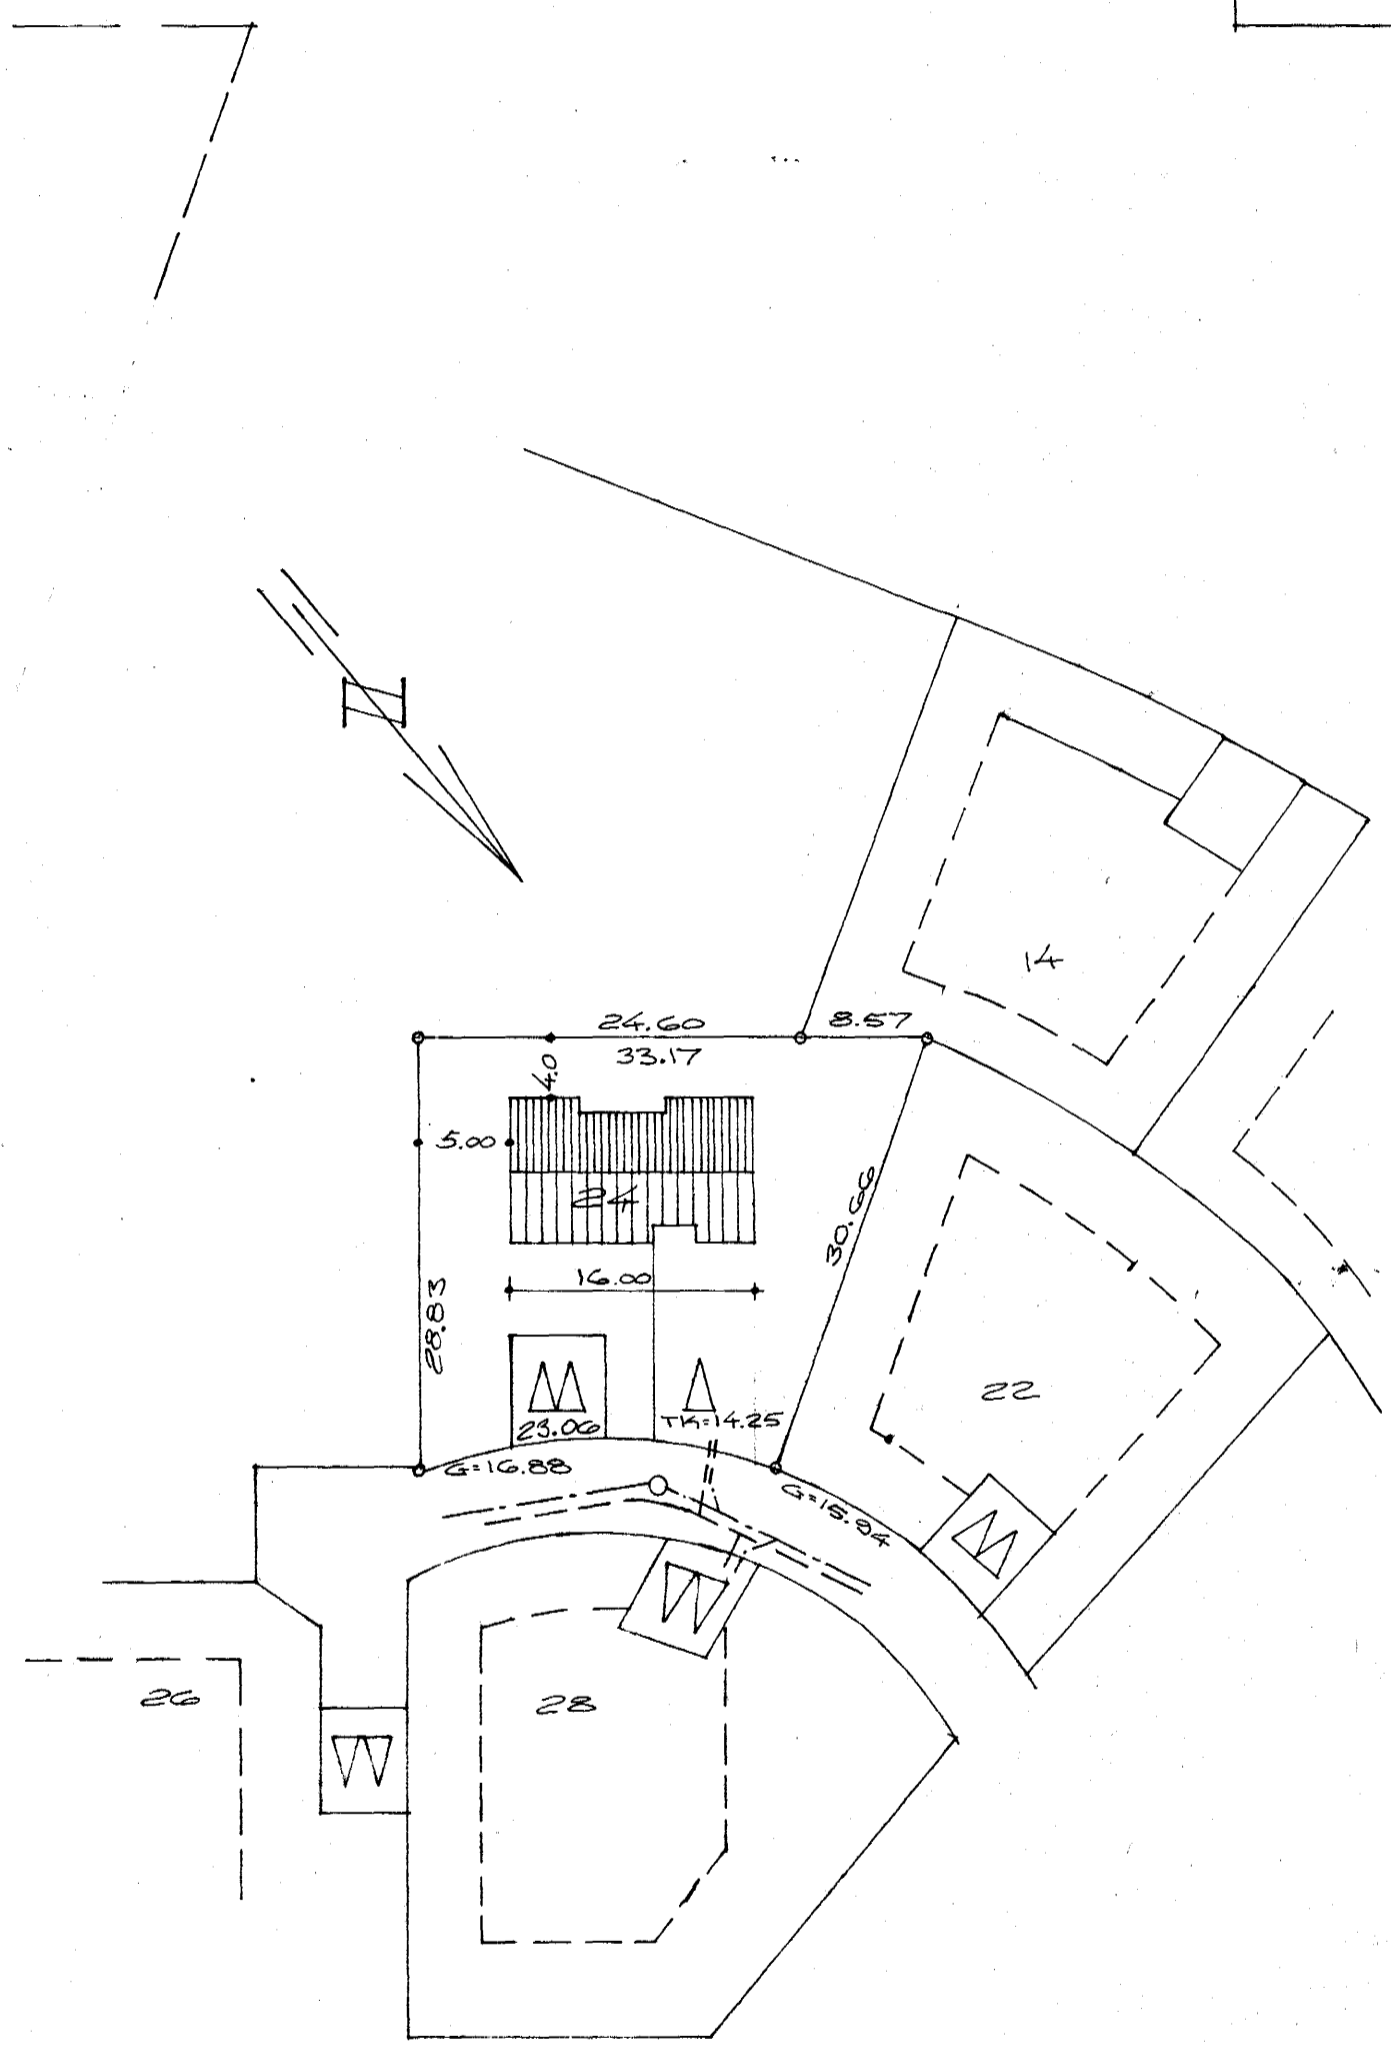

BREYTT 20.6.1979
 BREYTT 12.10.1978

SEVAUGUR NR. 24
 HAFNARFIRÐI 1. MARZ 1978
 AÐNARHEAUNI 47 50587

Arnar Magnússon RVEI