SÆVANGUR 25 , HAFNARFIRÐI.

Samþykkt á fundi byggingarnefndar þ. 23/8 1978
BYGGINGAFULLTRÚI N
Í HAFNARFIRÐI

Ganga skal frá opnu
glóðkeri í samráði við
slökkviliðsstjóra

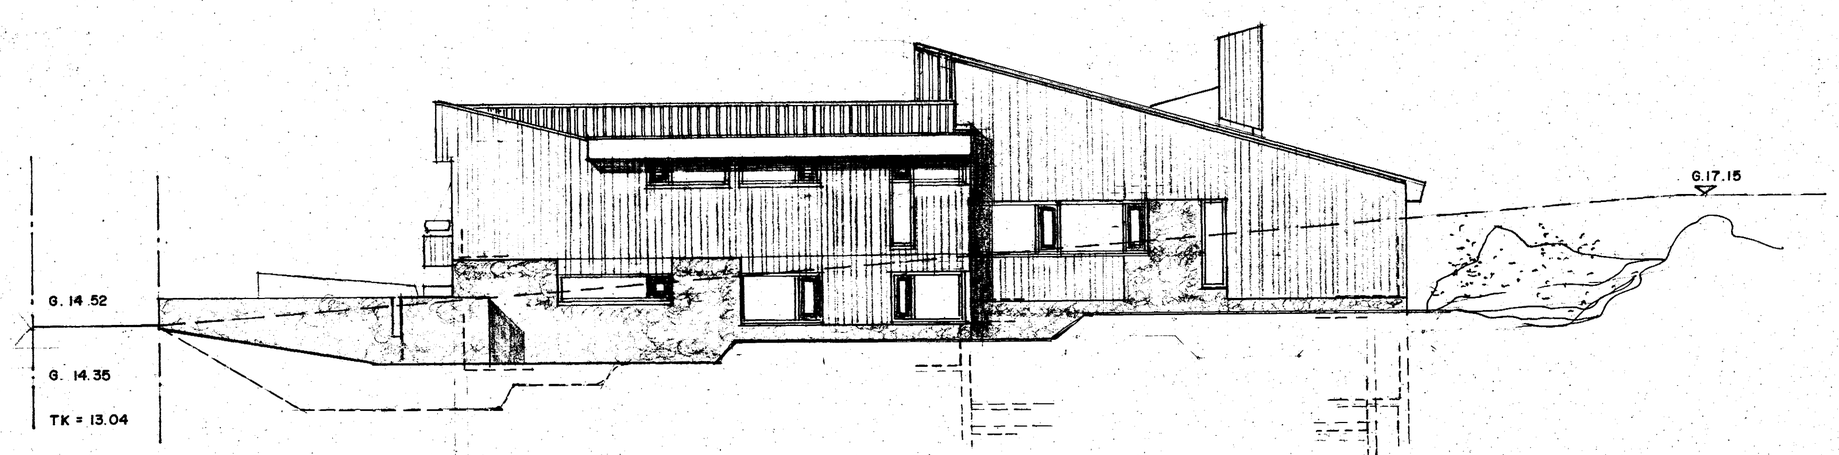

NORÐ -AUSTURHLIÐ

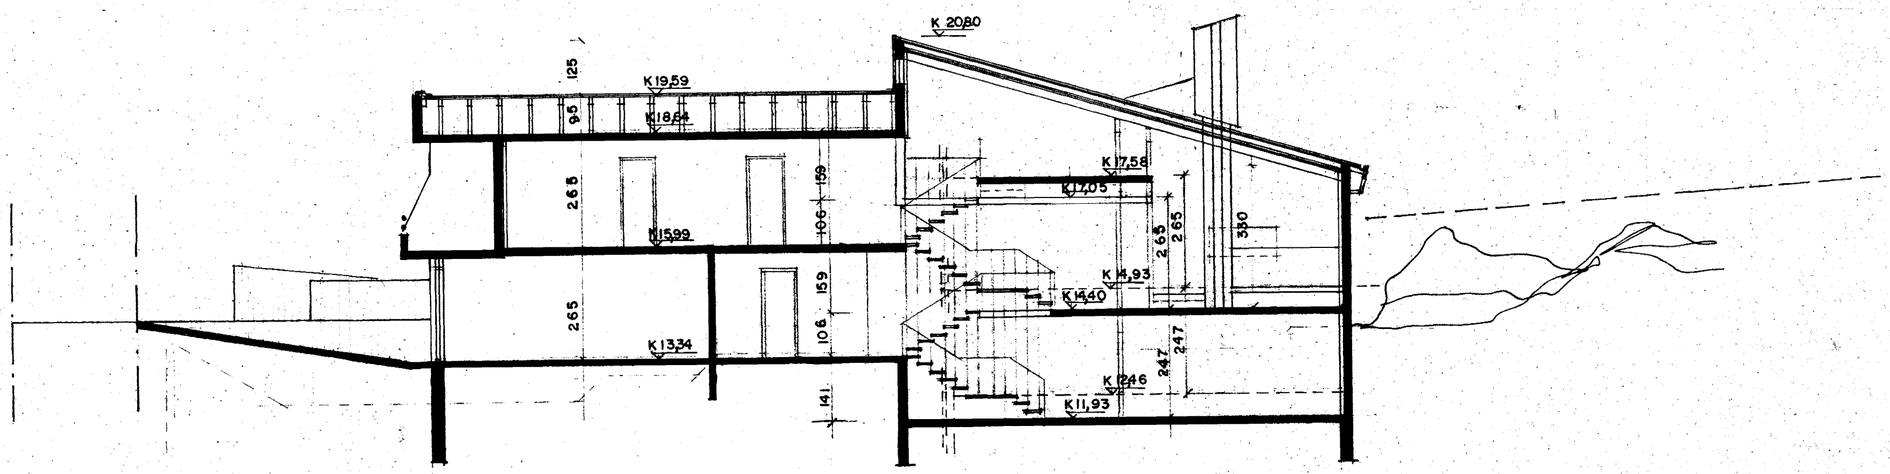

SNEIÐING A-A

SÆVANGUR 25 HAFNARFIRÐI

VERK : EINBÝLISHÚS	KVARÐI : 1:100
TEIKNING : SNEIÐING, ÚTLIT	VERK NR : 749
TEIKNAÐ : ÁGÚST '78	TEIKN.NR : 104
BREYTT : NÓV. '78	

ARKITEKTASTOFAN SF
ORMAR ÞÓR GUÐMUNDSSON OG ÖRNÓLFUR HALL ARKITEKTAR FAÍ
SÍÐUMÚLA 23 REYKJAVÍK SÍMI 83655