



8650-0270 01

KÖLNUMARTÖLUR

ÚTVEGGIR	0,95	v / m ²	c°
GÖLF	0,40	--	--
ÞAK	0,30	--	--



Samþykkt á fundi bygginga-
nefndar þ. 1/6 1983
BYGGINGAFULLTRÚNN
Í HAFNARFIRÐI

ÞAKHALLI 17° (30,57 CM Á METER)

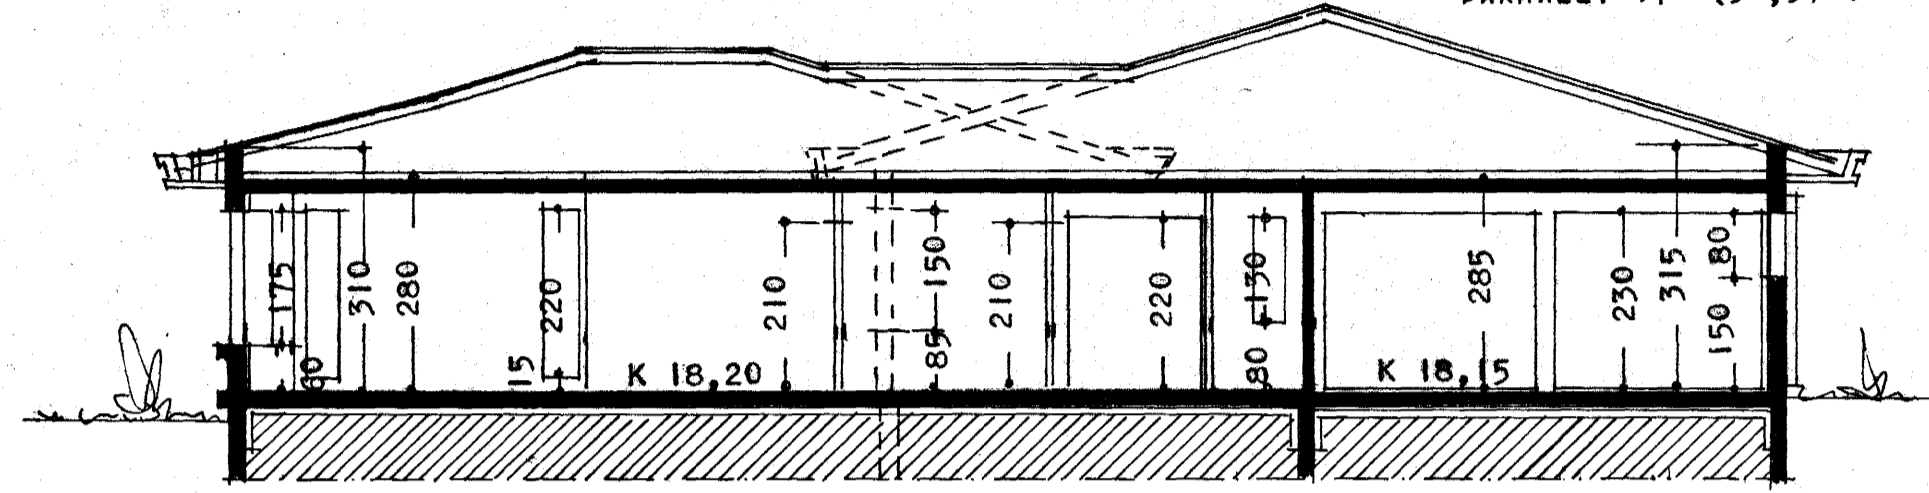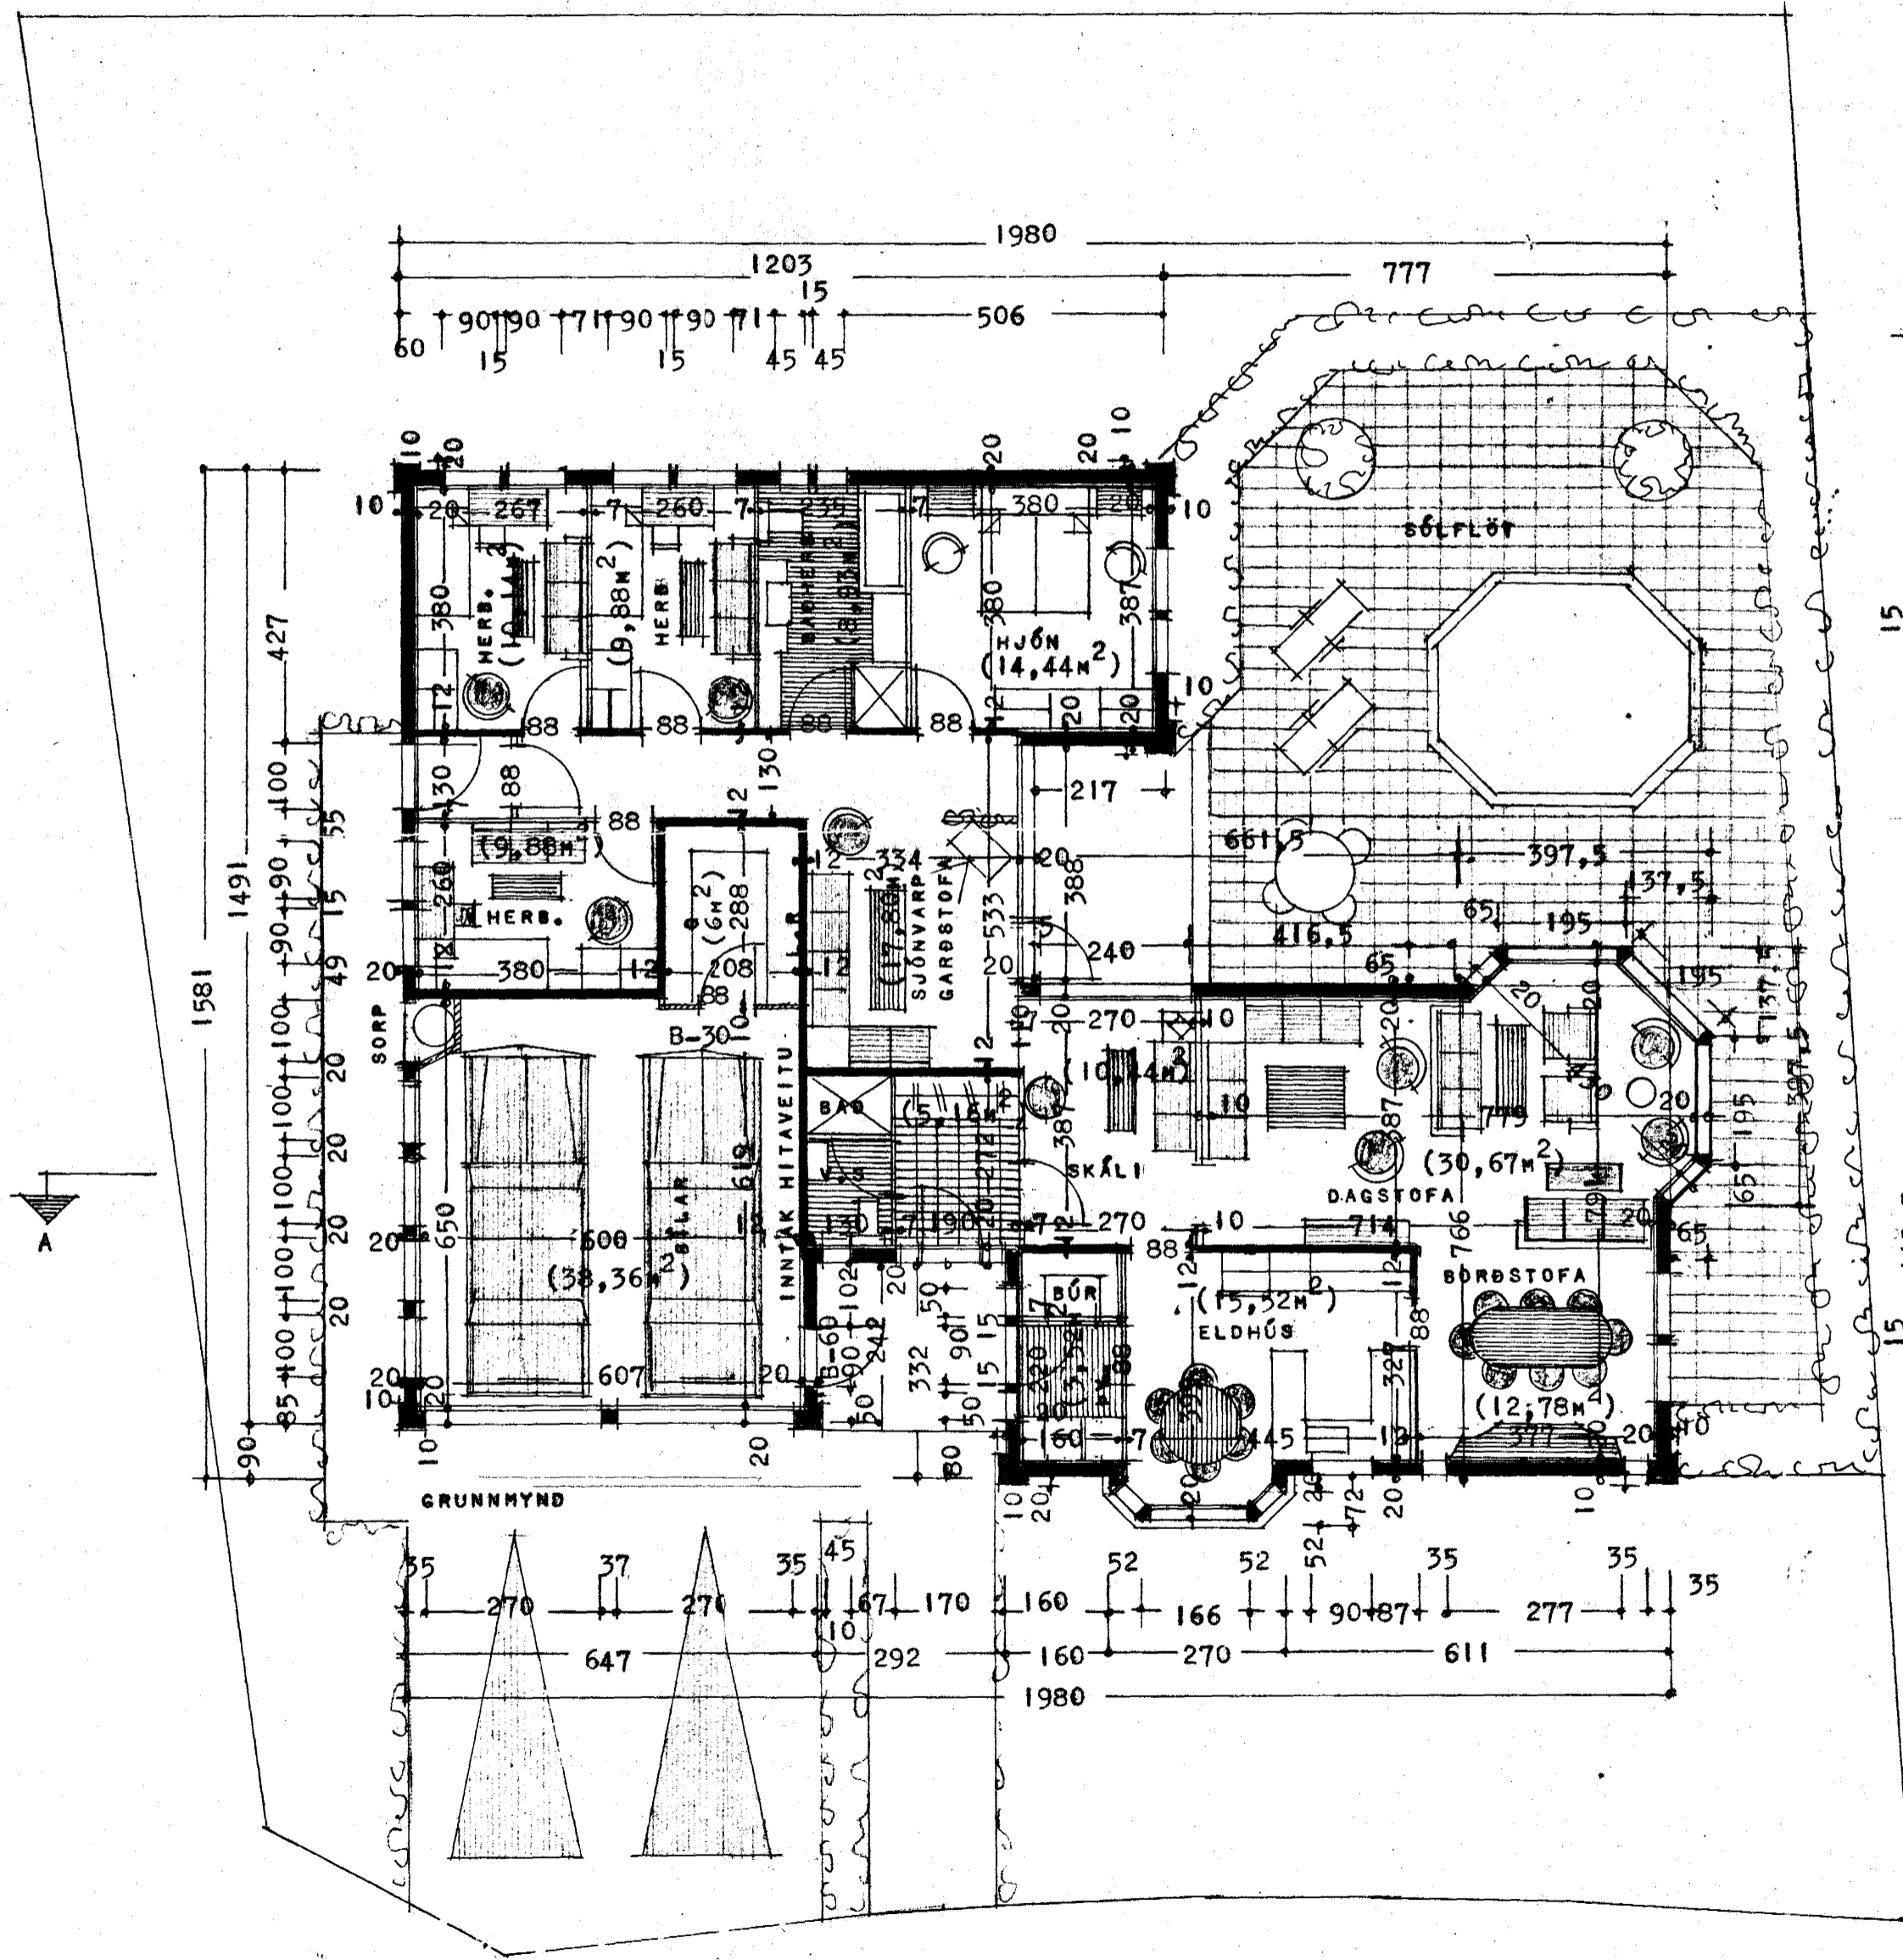

SKURÐUR A - A

FLATARMÁL ÍBÚÐAR	181,69	m ²
FLATARMÁL BILAGT	48,59	m ²
ALLS	230,28	m ²
RÚMMÁL HÚSS	ALLS 840,00	m ³

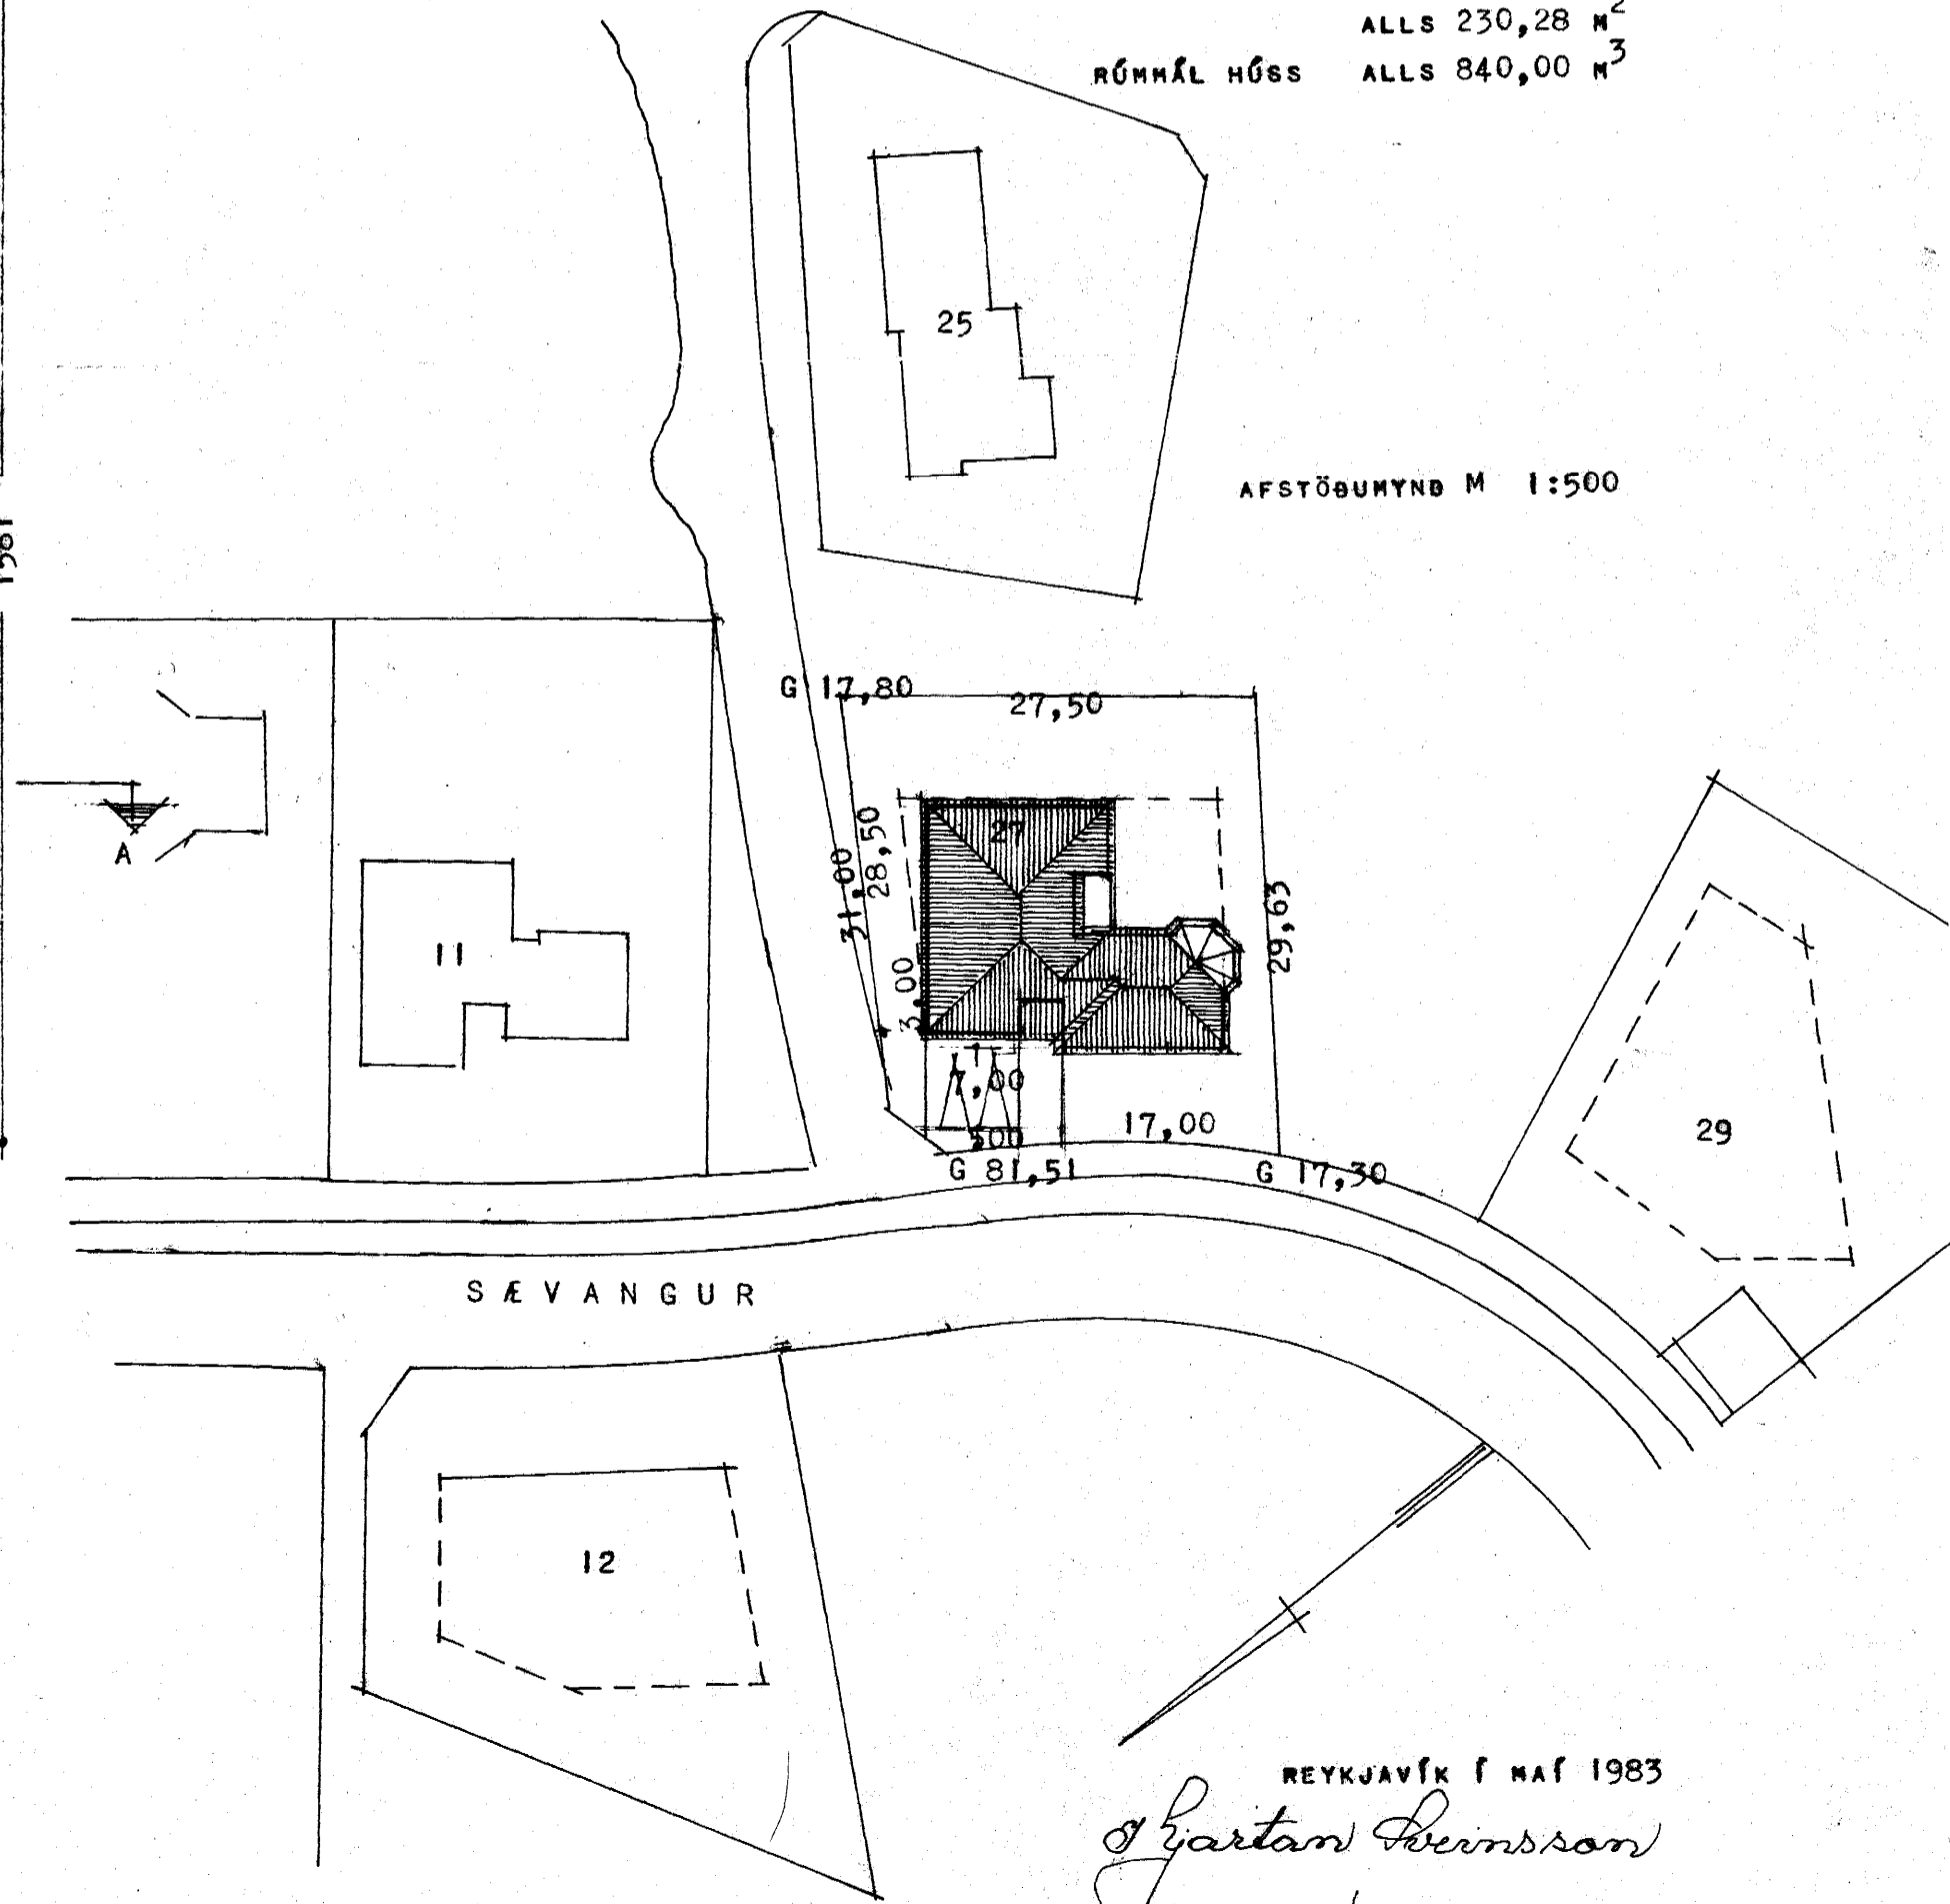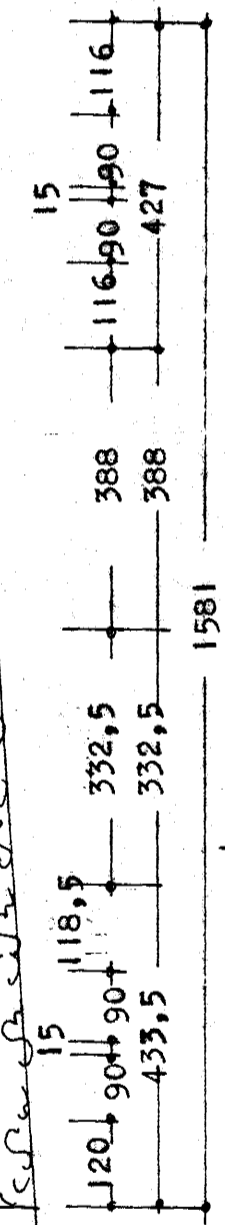

AFSTÖÐUMYND M 1:500

SÆVANGUR

SÆVANGUR

REYKJAVÍK Í MAÍ 1983

Gjartan Sveinsson